




# м. ПРИЛУКИ

ЧЕРНІГІВСЬКОЇ ОБЛАСТІ

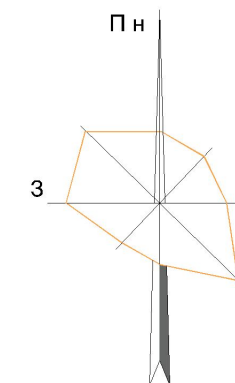

ДЕТАЛЬНИЙ ПЛАН ТЕРИТОРІЇ САДИБНОЇ ЗАБУДОВИ  
ПРИЛЕГЛОЇ ДО ВУЛ. ПАРТИЗАНСЬКА В М. ПРИЛУКИ  
ЧЕРНІГІВСЬКОЇ ОБЛАСТІ

**ПРОЕКТНИЙ ПЛАН**  
М 1:1 000

### УМОВНІ ПОЗНАЧЕННЯ:

#### МЕЖІ:

ІСНЮЮЧІ:	ПРОЕКТНІ:	ПОЗНАЧЕННЯ:
		РОЗРОБКИ ДПТ
		ЛІНІЇ РЕГУЛЮВАННЯ ЗАБУДОВИ

#### ТЕРИТОРІЇ:

ІСНЮЮЧІ:	ПРОЕКТНІ:	ПОЗНАЧЕННЯ:
		САДИБНОЇ ЖИТЛОВОЇ ЗАБУДОВИ
		БАГАТОКВАРТИРНОЇ (МАЛОПОВЕРХОВОЇ) ЖИТЛОВОЇ ЗАБУДОВИ
		ГРОМАДСЬКОЇ ЗАБУДОВИ (ОХОРОНИ ЗДОРОВ'Я)
		ГРОМАДСЬКОЇ ЗАБУДОВИ (ЗАКЛАДІВ КУЛЬТУРИ, ТОРГІВЛІ, ХАРЧУВАННЯ ТА ІН.)
		ЗЕЛЕНИХ НАСАДЖЕНЬ ЗАГАЛЬНОГО КОРИСТУВАННЯ
		ЗЕЛЕНИХ НАСАДЖЕНЬ СПЕЦІАЛЬНОГО ПРИЗНАЧЕННЯ
		ОХОРОНИХ ЗОН ІНЖЕНЕРНИХ МЕРЕЖ
		МЕМОРІАЛЬНИХ ПАРКІВ
		СМУГИ ВІДВОДУ ЗАЛІЗНИЦІ

#### ТРАНСПОРТНОЇ ІНФРАСТРУКТУРИ:

##### ВУЛИЧНО-ДОРОЖНЬОЇ МЕРЕЖІ:

ІСНЮЮЧІ:	ПРОЕКТНІ:	ПОЗНАЧЕННЯ:
		МАГІСТРАЛЬНИХ ВУЛИЦЬ
		ЖИТЛОВИХ ВУЛИЦЬ


#### ПЛАНУВАЛЬНІ ОБМЕЖЕННЯ:

##### САНИТАРНО-ЗАХИСНІ ЗОНИ:

ІСНЮЮЧІ:	ПРОЕКТНІ:	ПОЗНАЧЕННЯ:
		КОМУНАЛЬНО-СКЛАДСЬКИХ ПІДПРИЄМСТВ
		ЗАЛІЗНИЦІ
		МАГІСТРАЛЬНИХ ВУЛИЦЬ
		МЕМОРІАЛЬНИХ ПАРКІВ

##### ОХОРОНИ ЗОНИ:

ІСНЮЮЧІ:	ПРОЕКТНІ:	ПОЗНАЧЕННЯ:
		ПОВІТРЯНИХ ЛІНІЙ ЕЛЕКТРОПЕРЕДАЧІ, ТП, КОТЕЛЕНЬ
		КАБЕЛЬНИХ ЛІНІЙ ЕЛЕКТРОПЕРЕДАЧІ
		ПЛАНУВАЛЬНІ ОБМЕЖЕННЯ, ЩО ДІЮТЬ ДО МОМЕНТУ ІХ СКОРОЧЕННЯ, ЗА УМОВИ ПРОВЕДЕННЯ ВІДПОВІДНИХ ЗАХОДІВ, АБО ЛІКВІДАЦІЇ ОБ'ЄКТУ ШКІДЛИВОГО ВПЛИВУ

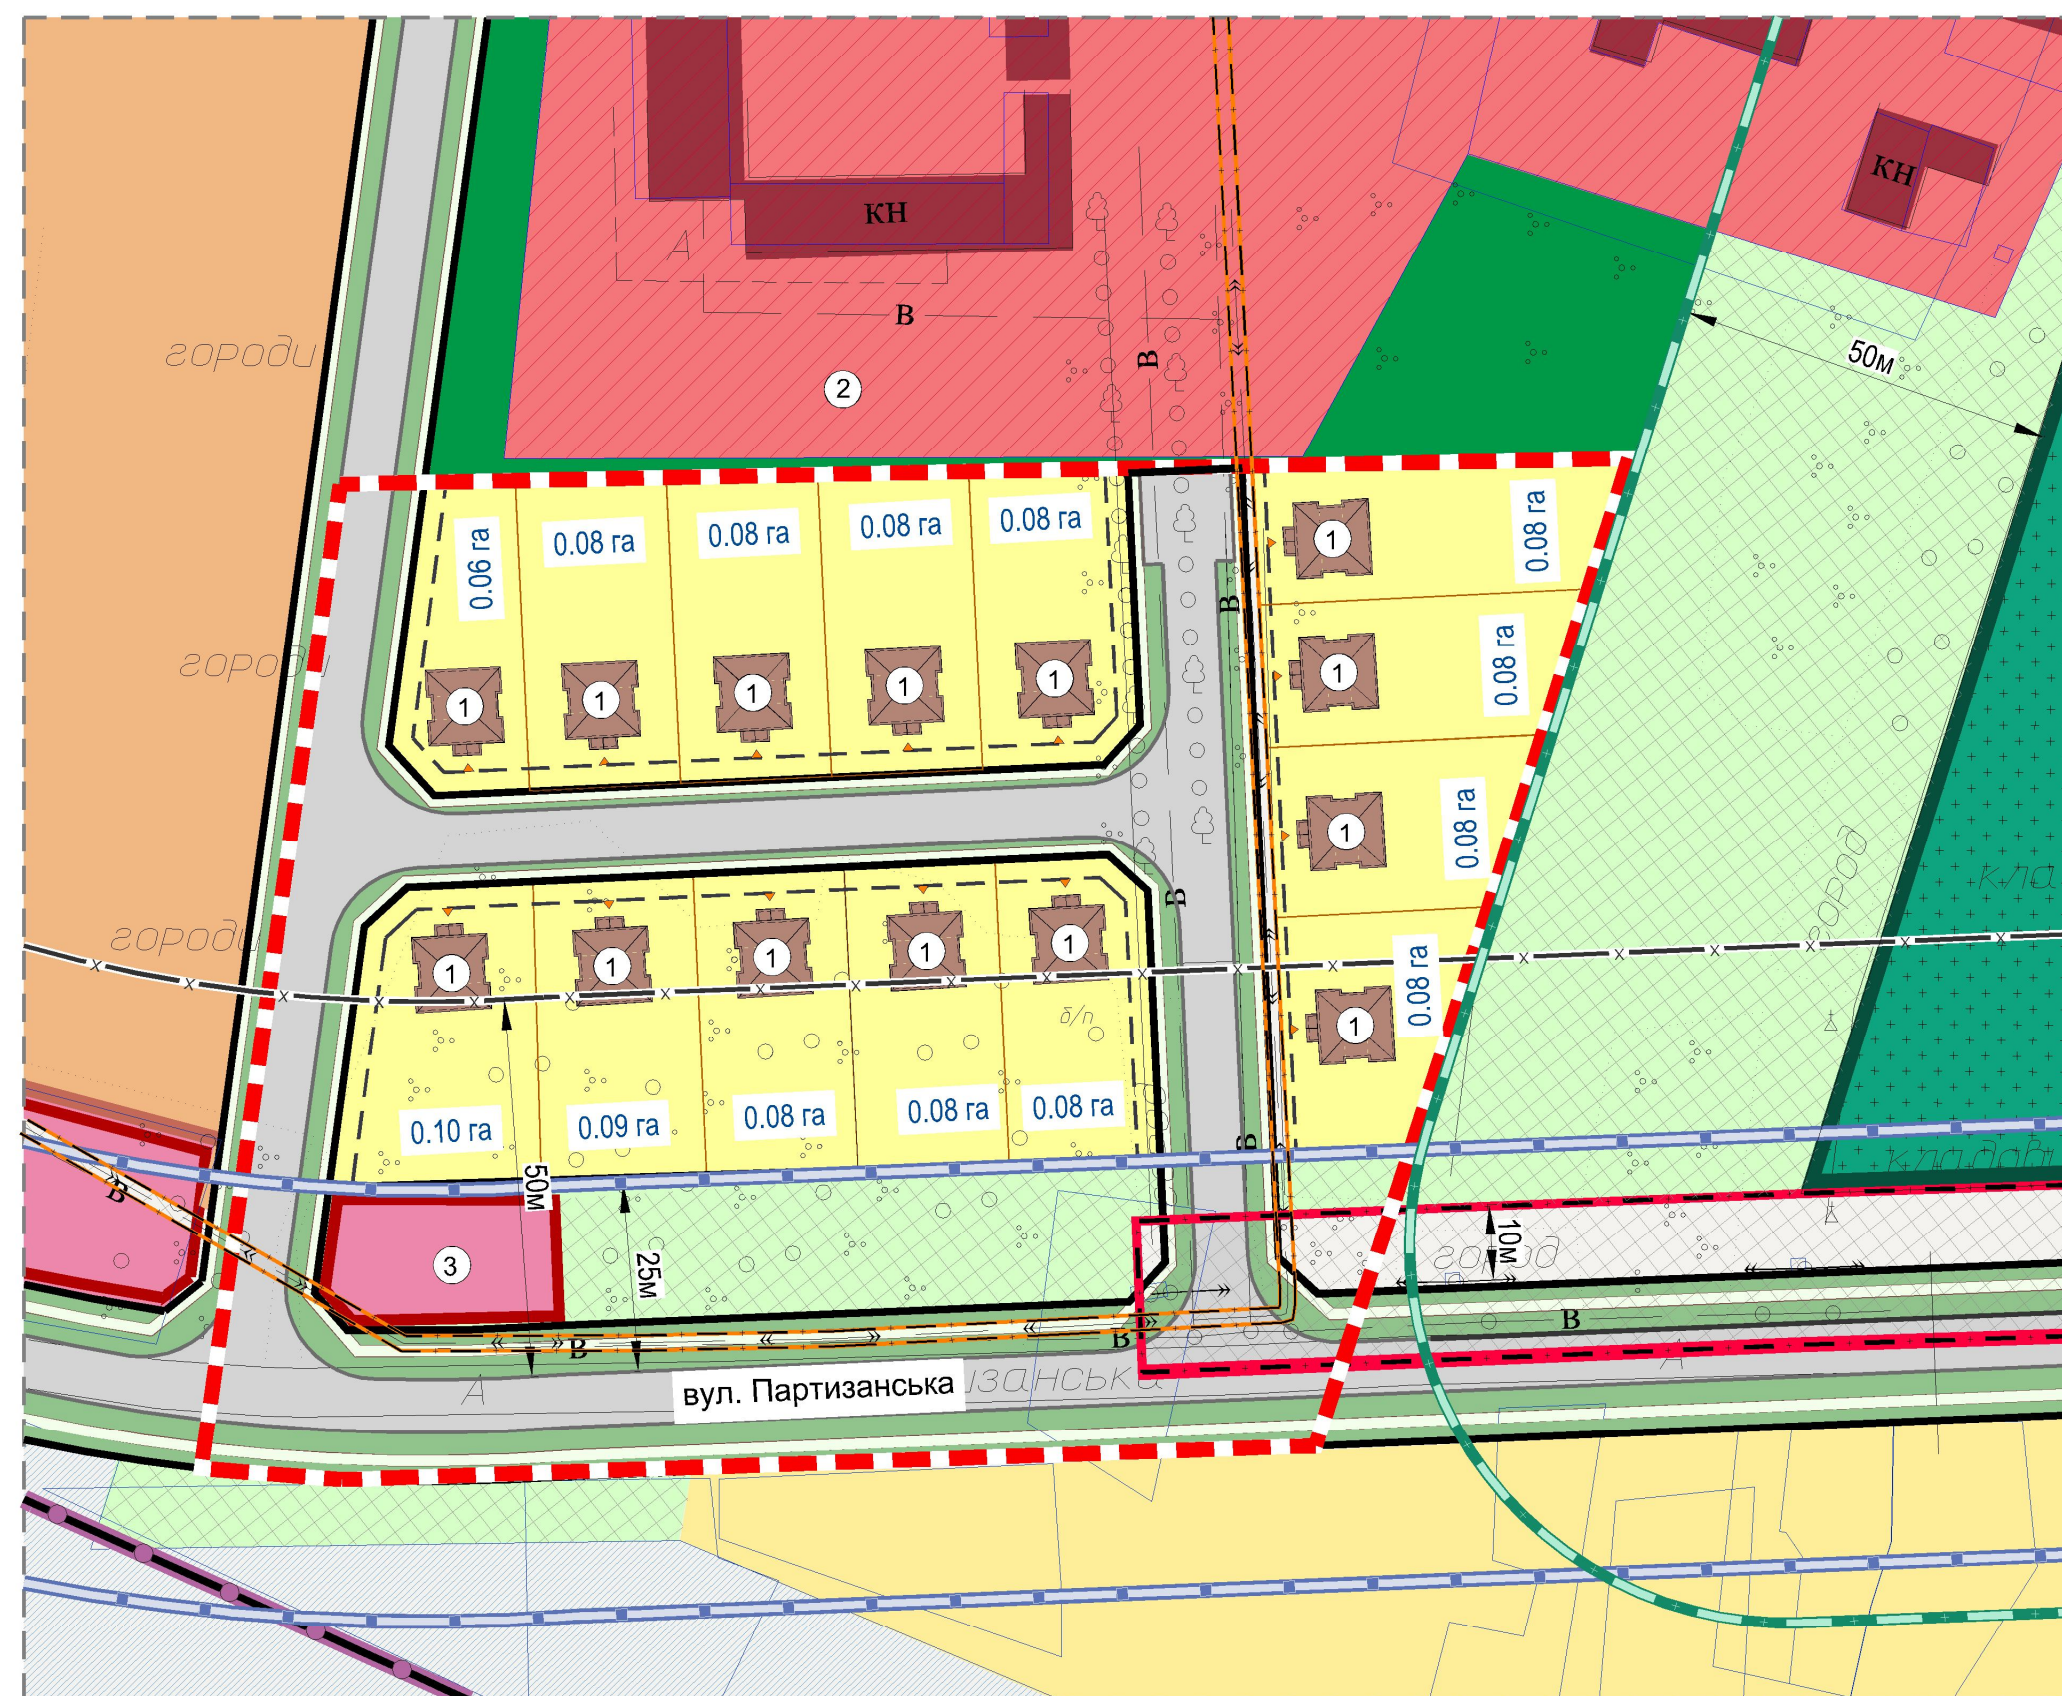


### ТЕХНІКО-ЕКОНОМІЧНІ ПОКАЗНИКИ

	ІСНУЧА	ПРОЕКТНА
<b>1. ТЕРИТОРІЯ</b>	2,0 га	2,0 га
<b>2. НАСЕЛЕННЯ</b>		42 чол.
• Чисельність населення		42 чол.
<b>3. ЩІЛЬНІСТЬ НАСЕЛЕННЯ</b>		21 чол./га
<b>4. ЖИТЛОВИЙ ФОНД, у т.ч.:</b>		1470 м <sup>2</sup>
• садибної забудови		1470 м <sup>2</sup>
<b>5. КІЛЬКІСТЬ ДІЛЯНОК, в т.ч.:</b>		14 шт.
• садибної забудови		14 шт.
• площею 0,06 га		1 шт.
• площею 0,08 га		11 шт.
• площею 0,09 га		1 шт.
• площею 0,10 га		1 шт.
<b>6. КІЛЬКІСТЬ БУДИНКІВ, в т.ч.:</b>		14 шт.
• садибної забудови		14 шт.

### ЕКСПЛІКАЦІЯ:

- ПР. 1 ЖИТЛОВИЙ БУДИНОК  
 ІСН. 2 КОМУНАЛЬНИЙ ЛІКУВАЛЬНО-ПРОФІЛАКТИЧНИЙ ЗАКЛАД "ПРИЛУЦЬКА ЦЕНТРАЛЬНА МІСЬКА ЛІКАРНЯ"  
 ПР. 3 МАГАЗИН ЗМІШАНОЇ ТОРГІВЛІ

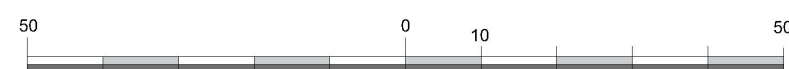

Державне підприємство  
"НДПІ Містобудування"