


Схема благоустрою території Центральної частини міста прилеглої до ТОВ "Прилуцький ринок 1"

ЗАТВЕРДЖЕНО
Рішення виконавчого комітету
" _____"
" _____"
2019 року № _____

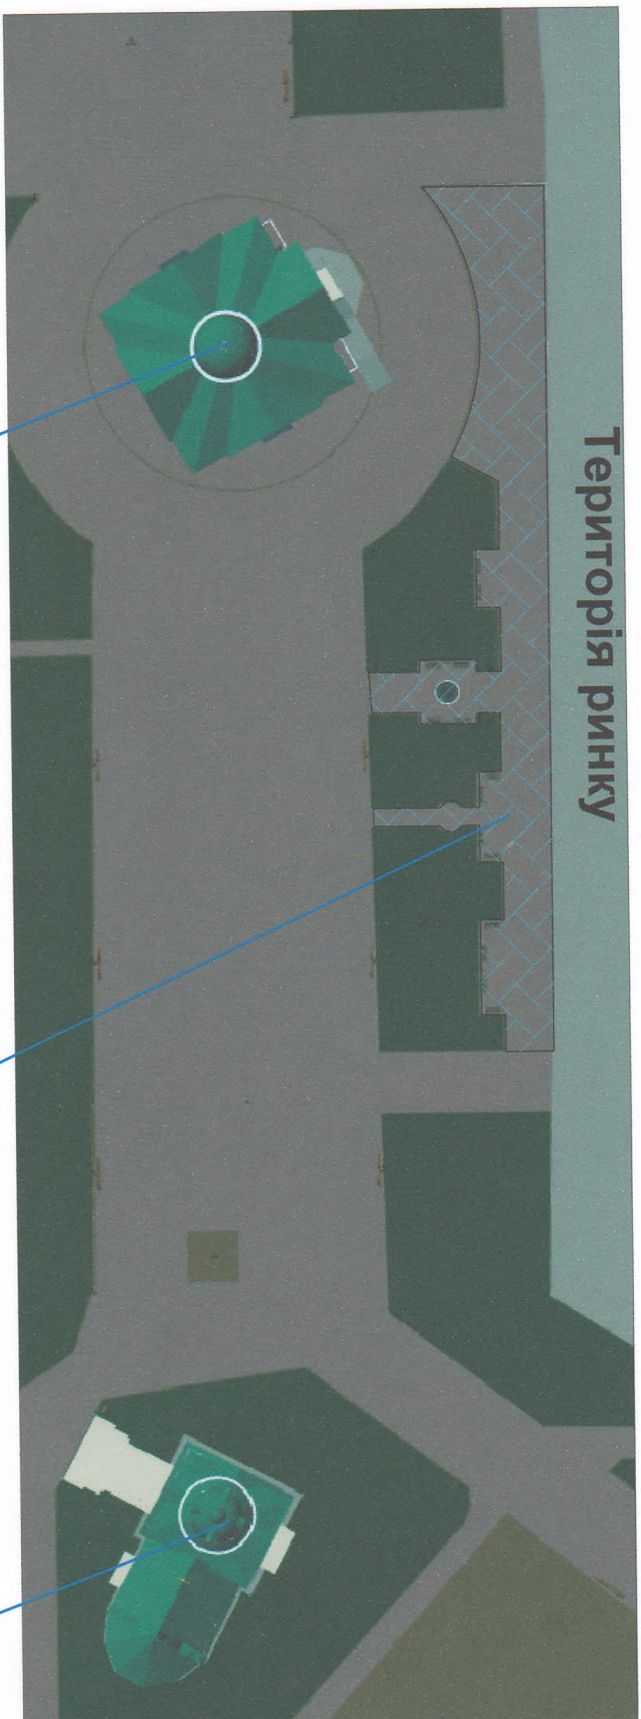

Територія ринку

Церква Різдва Богородиці

Площа мощення - 1000кв.м

Миколаївська церква



Начальник управління
містобудування та архітектури
Прилуцької міської ради

" 14 " *Вересня* 2019 року

В.М.Тресленко