


Схема реконструкції дитячого майданчика на Центральній площі

ЗАТВЕРДЖЕНО

Рішення виконавчого комітету

" " _____ 2019 року № _____

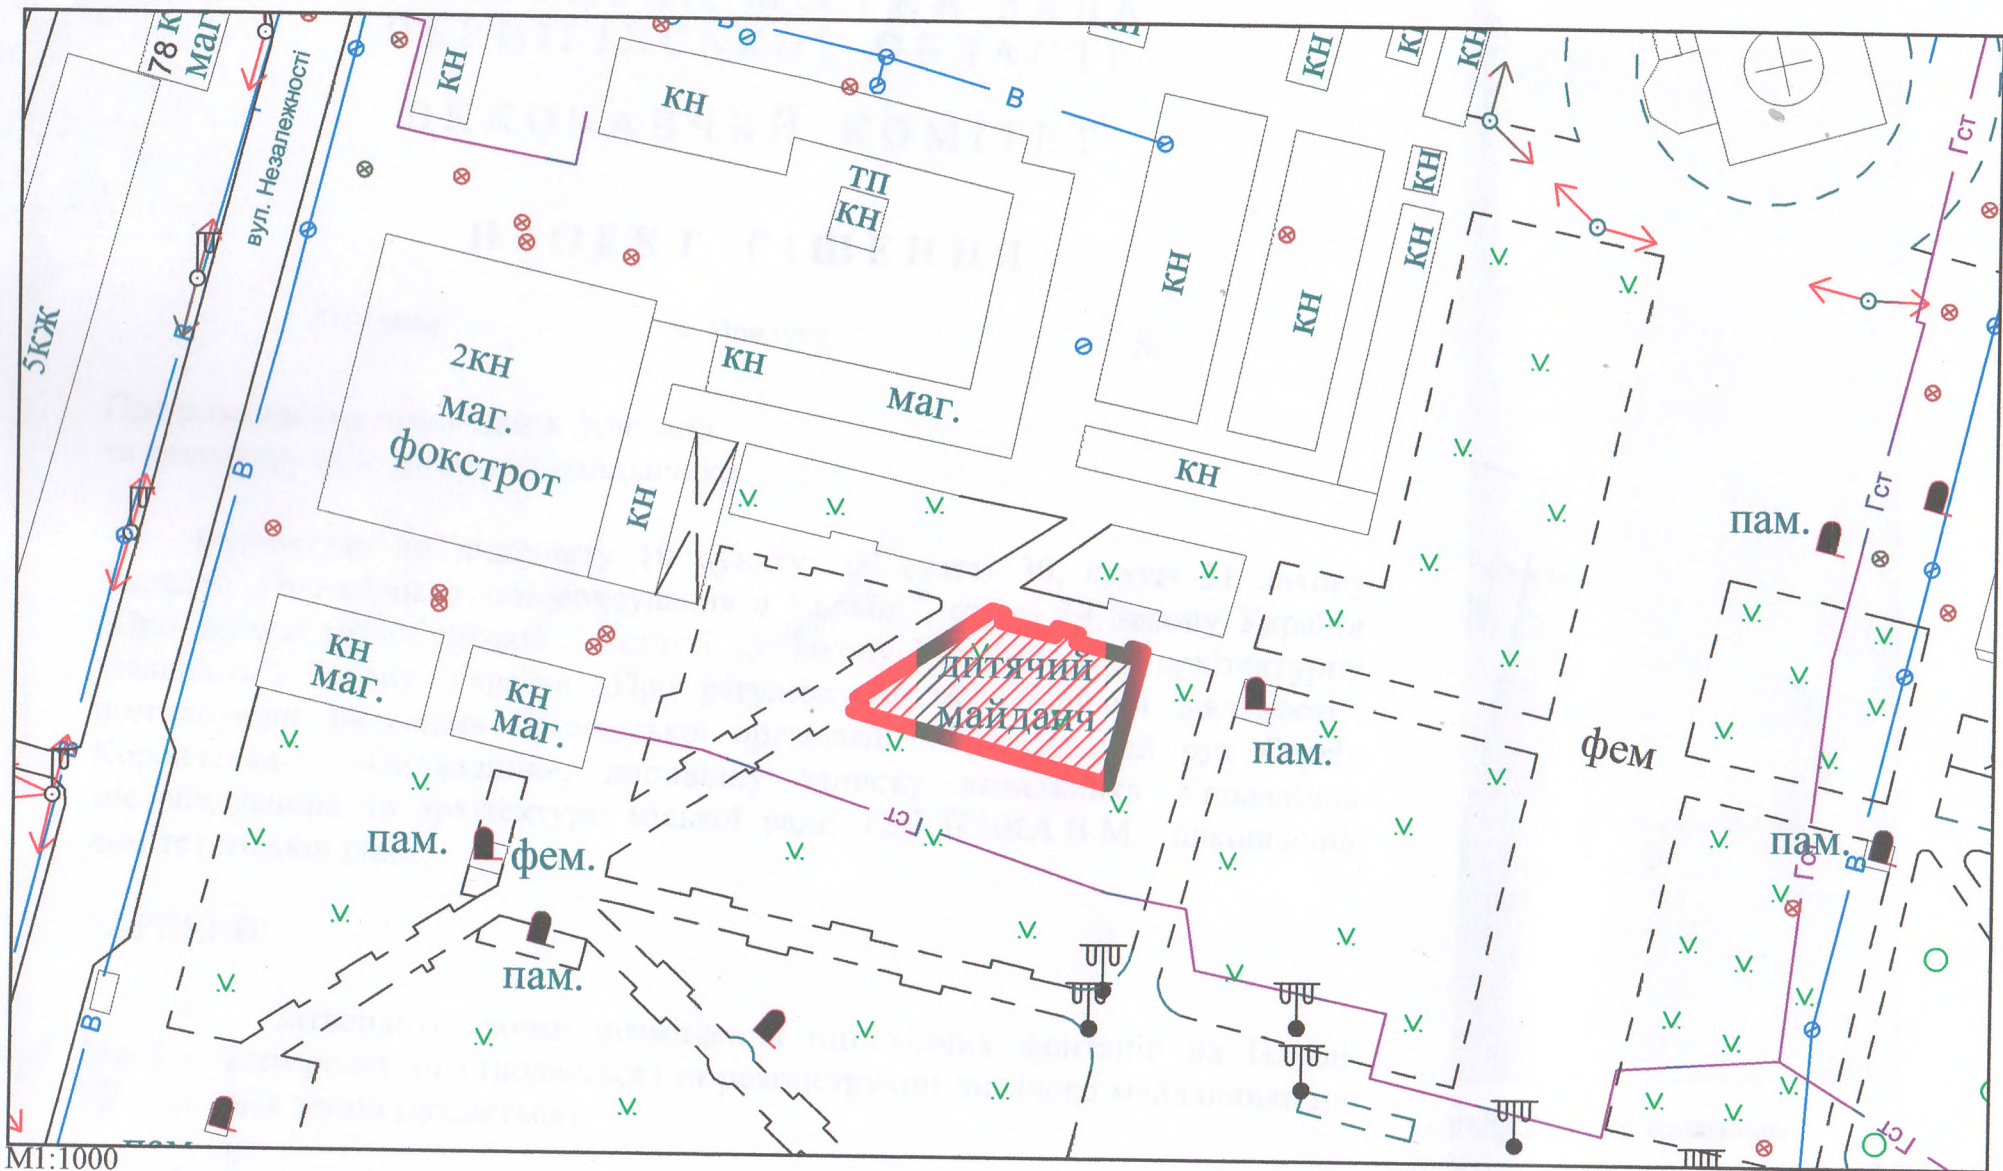

М1:1000

Начальник Управління містобудування та архітектури міської ради _____ Тесленко В.М.

" " _____ 2019 року № _____