



СХЕМА

благоустрою території по вулиці Київській, 164

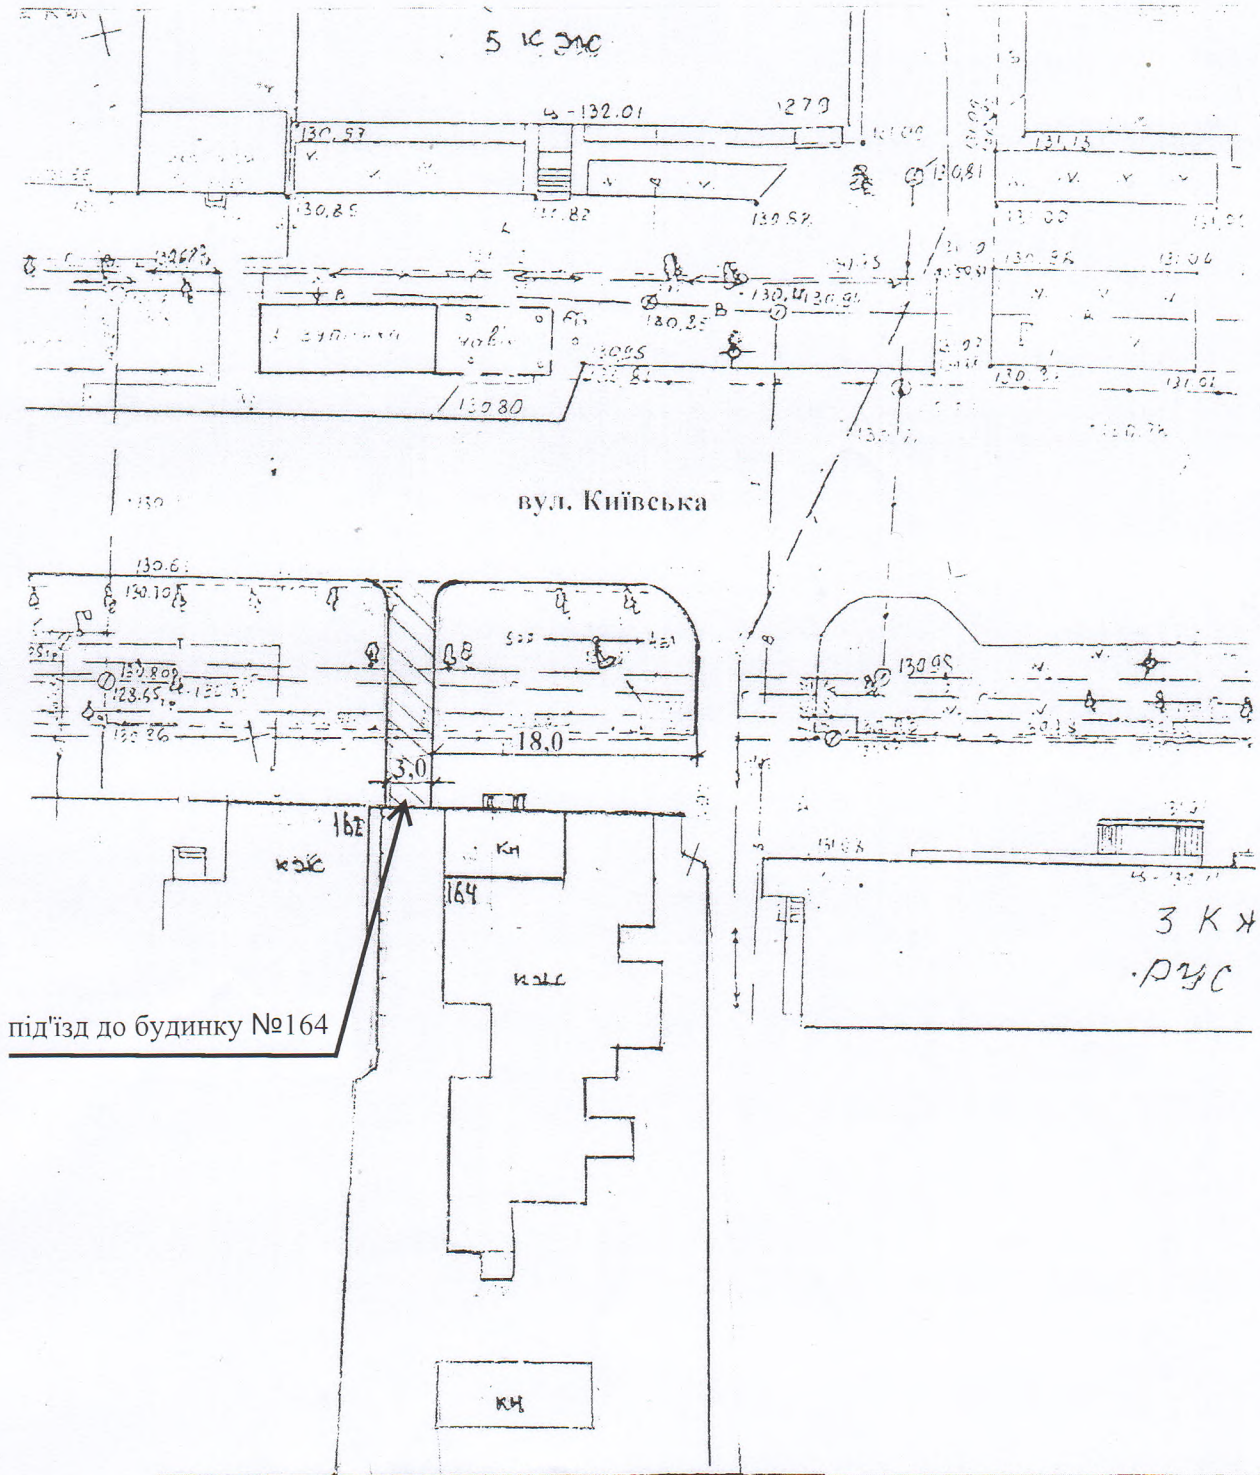

 - асфальтобетонне покриття

Начальник управління містобудування
та архітектури міської ради



В.М.Тесленко

20.07.2021 р.