


# Схема території по вулиці Юрія Коптева поряд з будинком 10

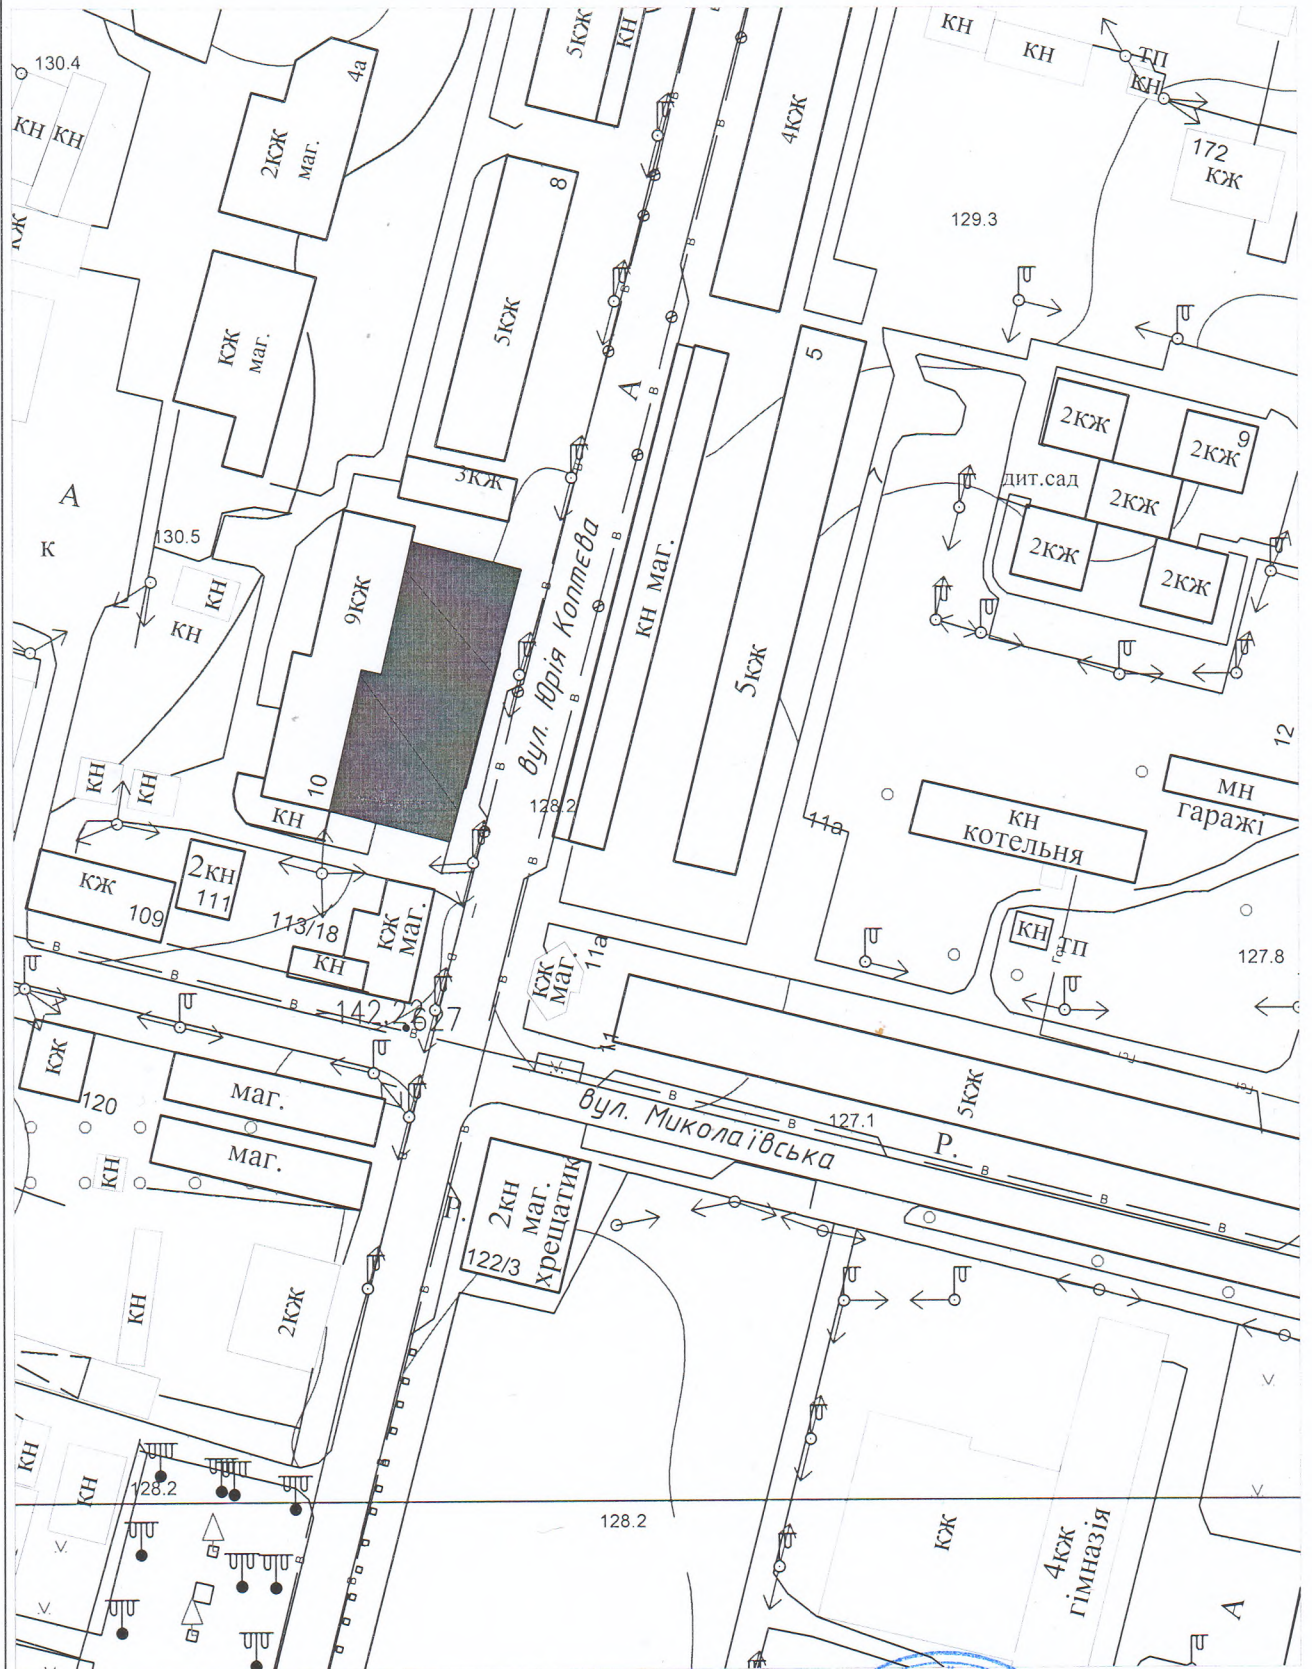

Т.в.о. заступника начальника управління-начальника відділу інспекції державного архітектурно-будівельного контролю спеціаліст I категорії- адміністратор відділу інспекції державного архітектурно-будівельного контролю управління містобудування та архітектури Прилуцької міської ради



О.М. Чучупа  
2021р.