


## Схема влаштування об'єкта благоустрою - літнього майданчика відкритого типу по вулиці Київській,170

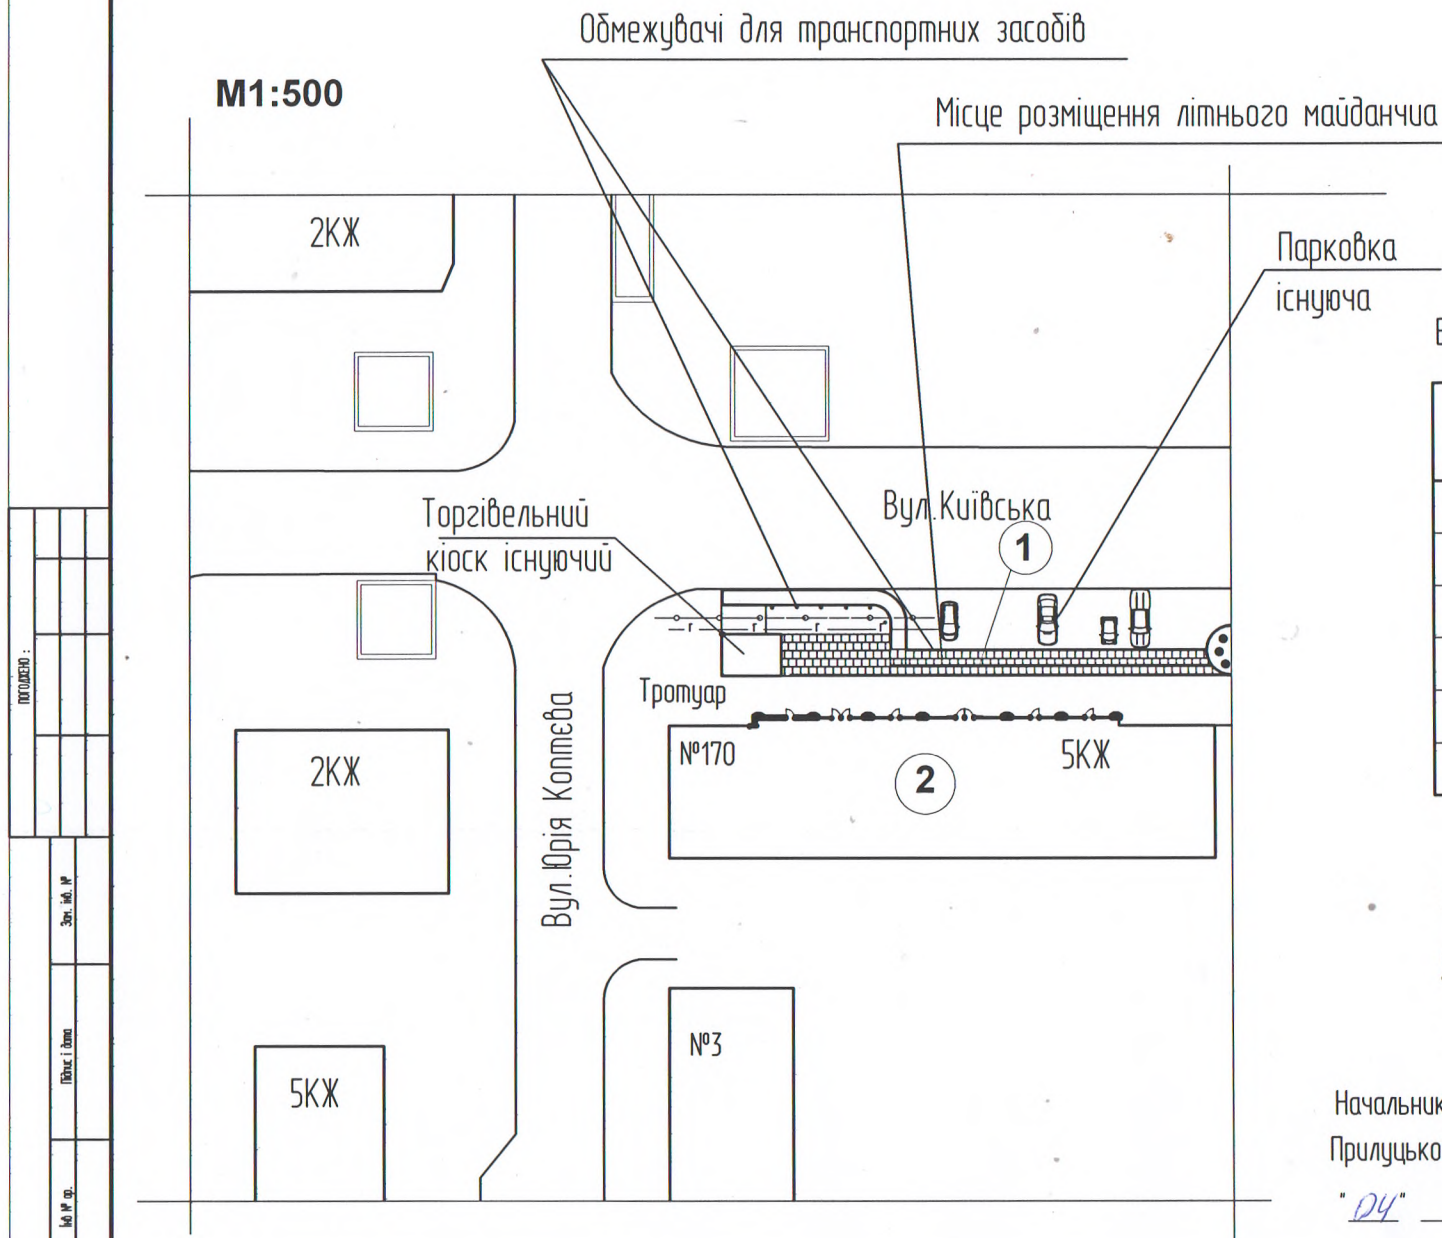

Експлікація будівель і споруд

№ п/п	Найменування	Примітки
1	Літній майданчик відкритого типу	Проект
2	Нежитлове приміщення.	Існуючий

Експлікація елементів благоустрою майданчика

Найменування	Примітки
Мощення ФЕМ	128.00м <sup>2</sup>
Столи	
Стільці	
Тіньовий навіс-зонти	
Декоративне освітлення	
Обмежувачі руху для автотранспорту	

Загальна площа майданчика - 128.00 м<sup>2</sup>

**Умовні позначення:**

- — кабельні мережі
- Г— — газопровід

Начальник управління містобудування та архітектури  
Прилуцької міської ради

"04" 09 2023 року

