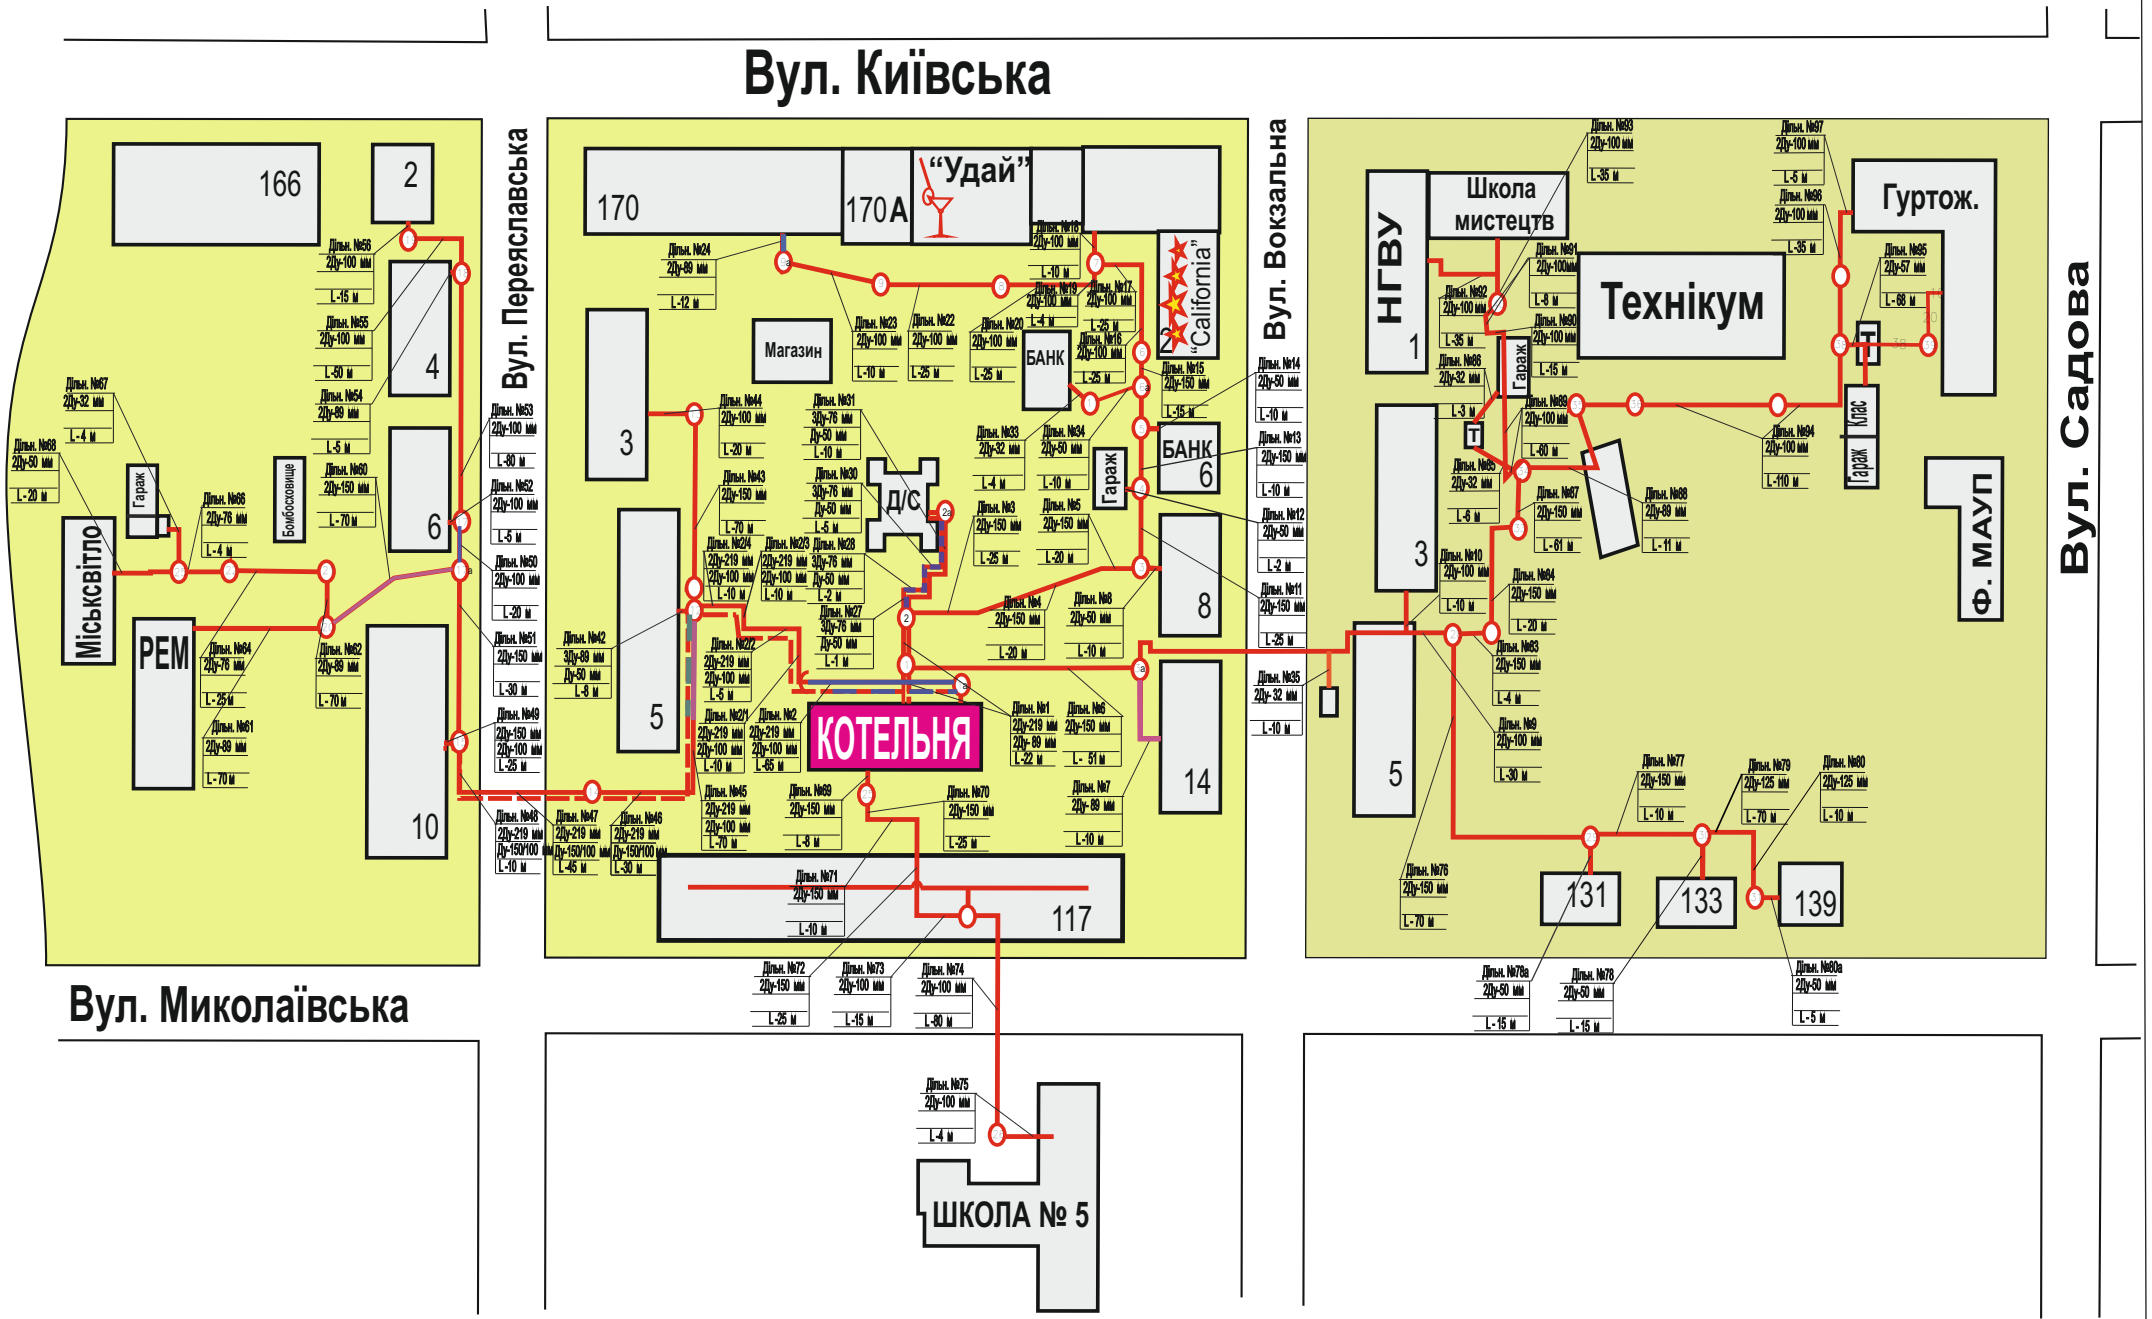СХЕМА ТЕПЛОПОСТАЧАННЯ М. ПРИЛУКИ
котельня по вул. Вокзальна, 8-б