


СХЕМА ТЕПЛОПОСТАЧАННЯ М. ПРИЛУКИ Котельня по вул. Польова, 110-а

Вул. Індустріальна

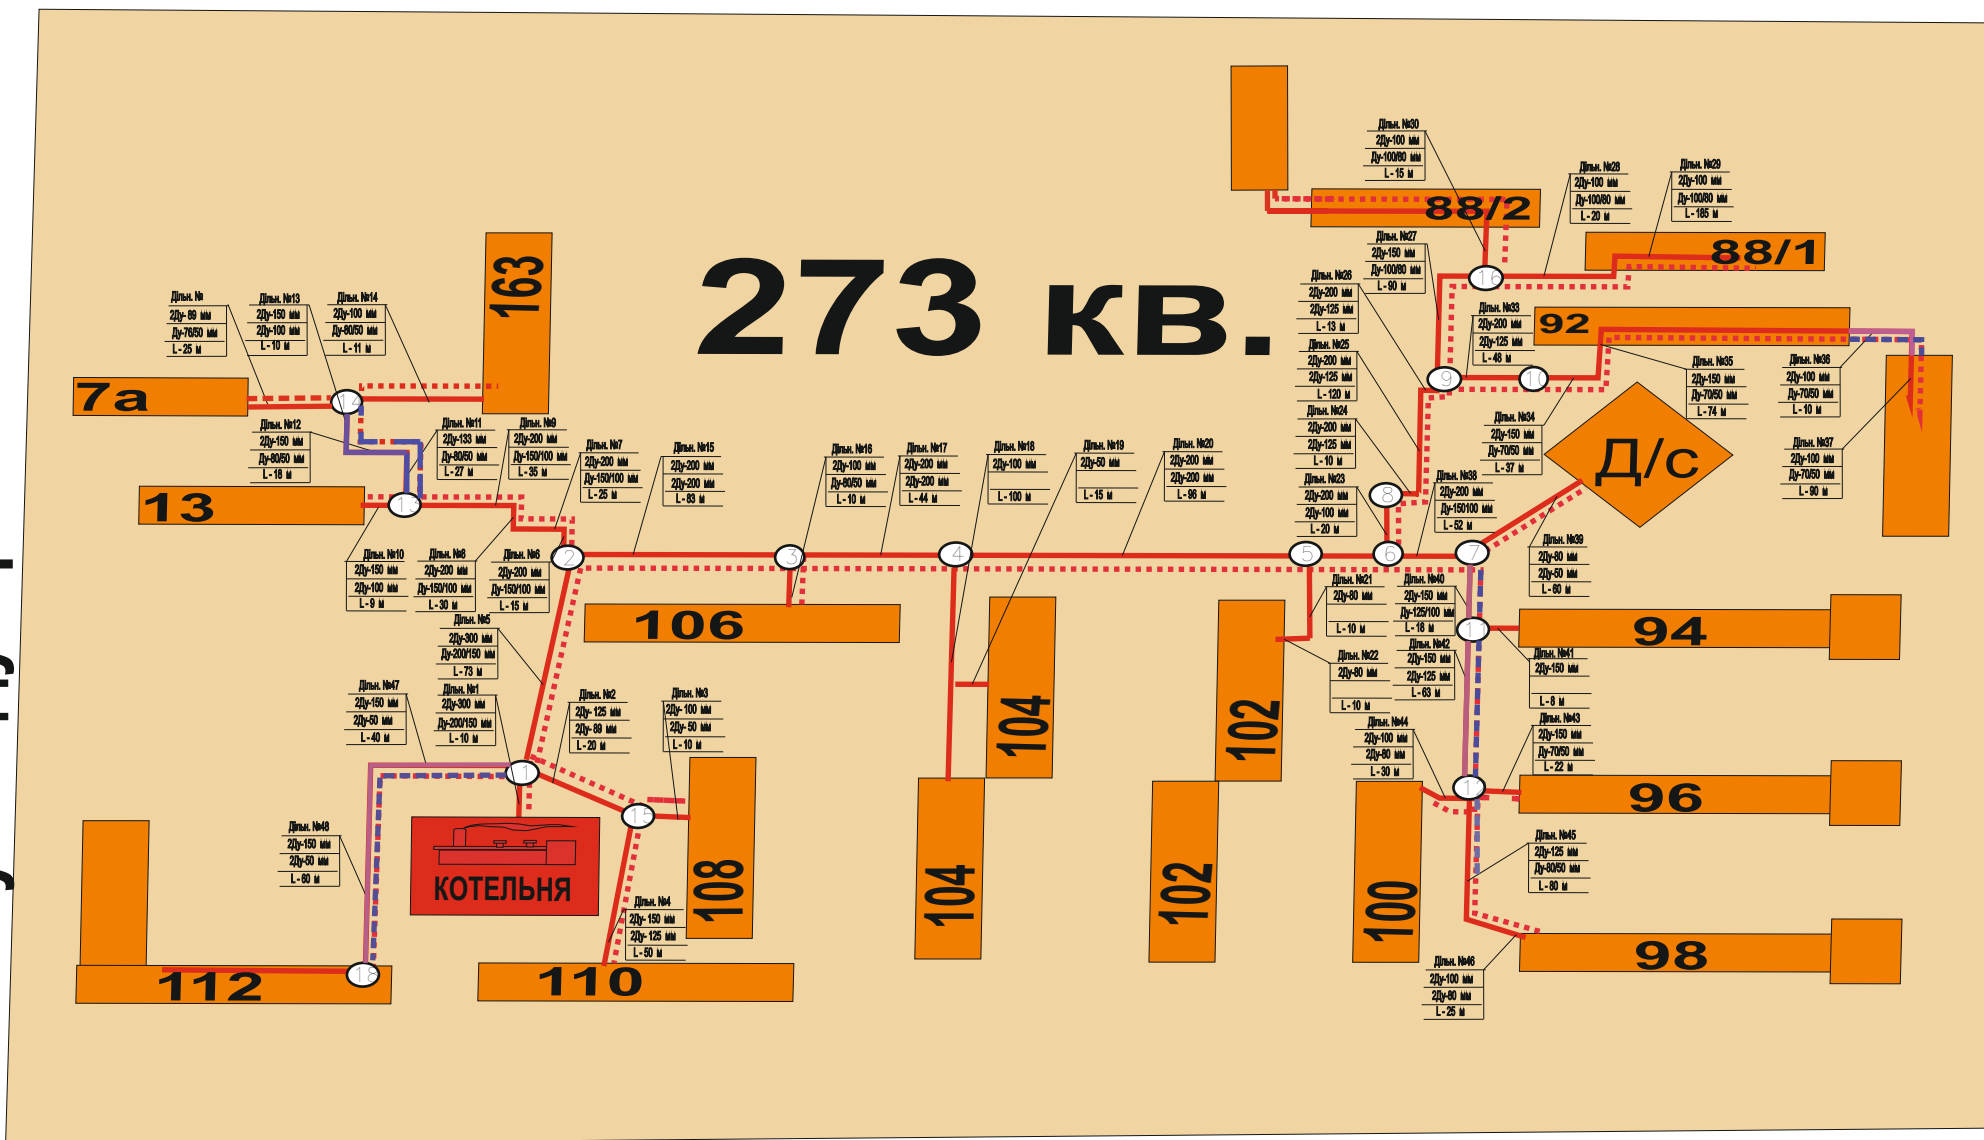

Вул. Польова

Вул. Гвардійська