


Схема №3

облаштування місць тимчасового паркування автотранспорту
на території військового містечка №12 в районі житлового
будинку № 94

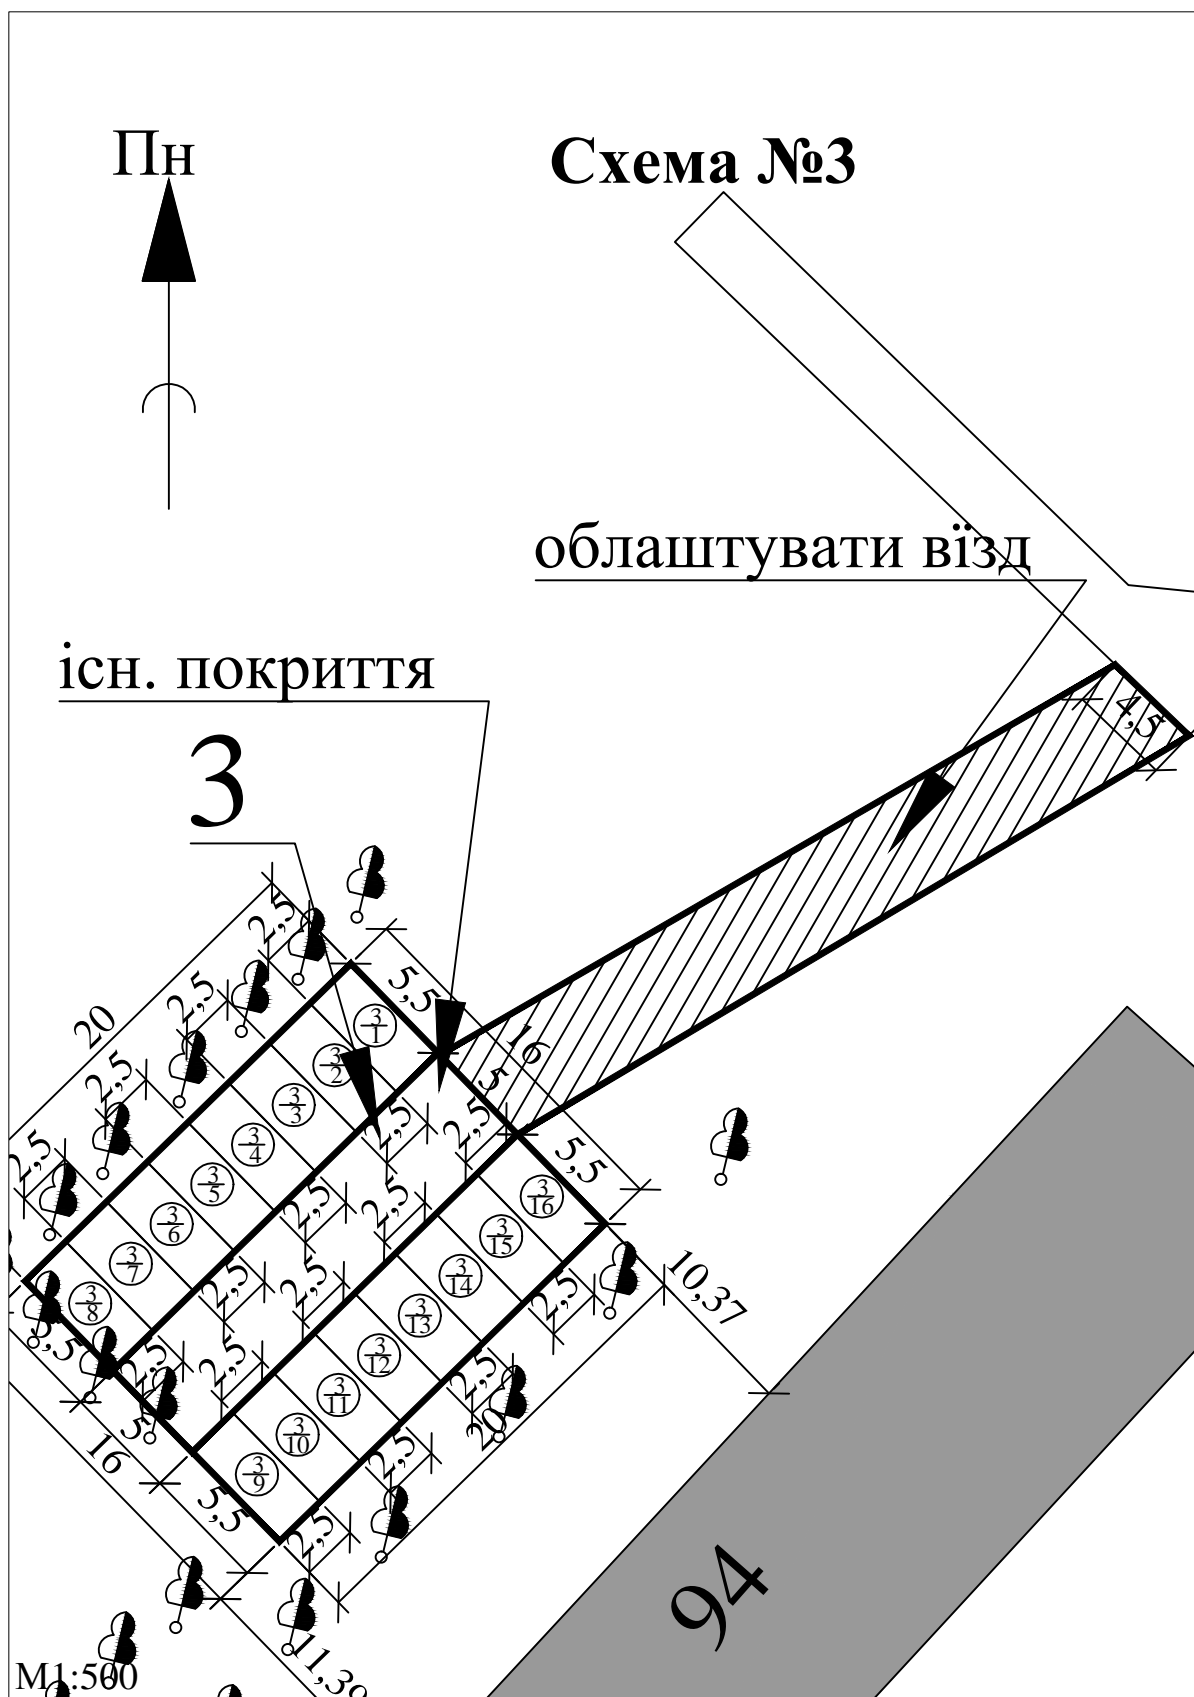

Начальник Управління містобудування та архітектури міської ради _____ Тесленко В.М.