


Схема №2

облаштування місць тимчасового паркування автотранспорту на території
військового містечка №12 в районі житлових будинків № 106, 96

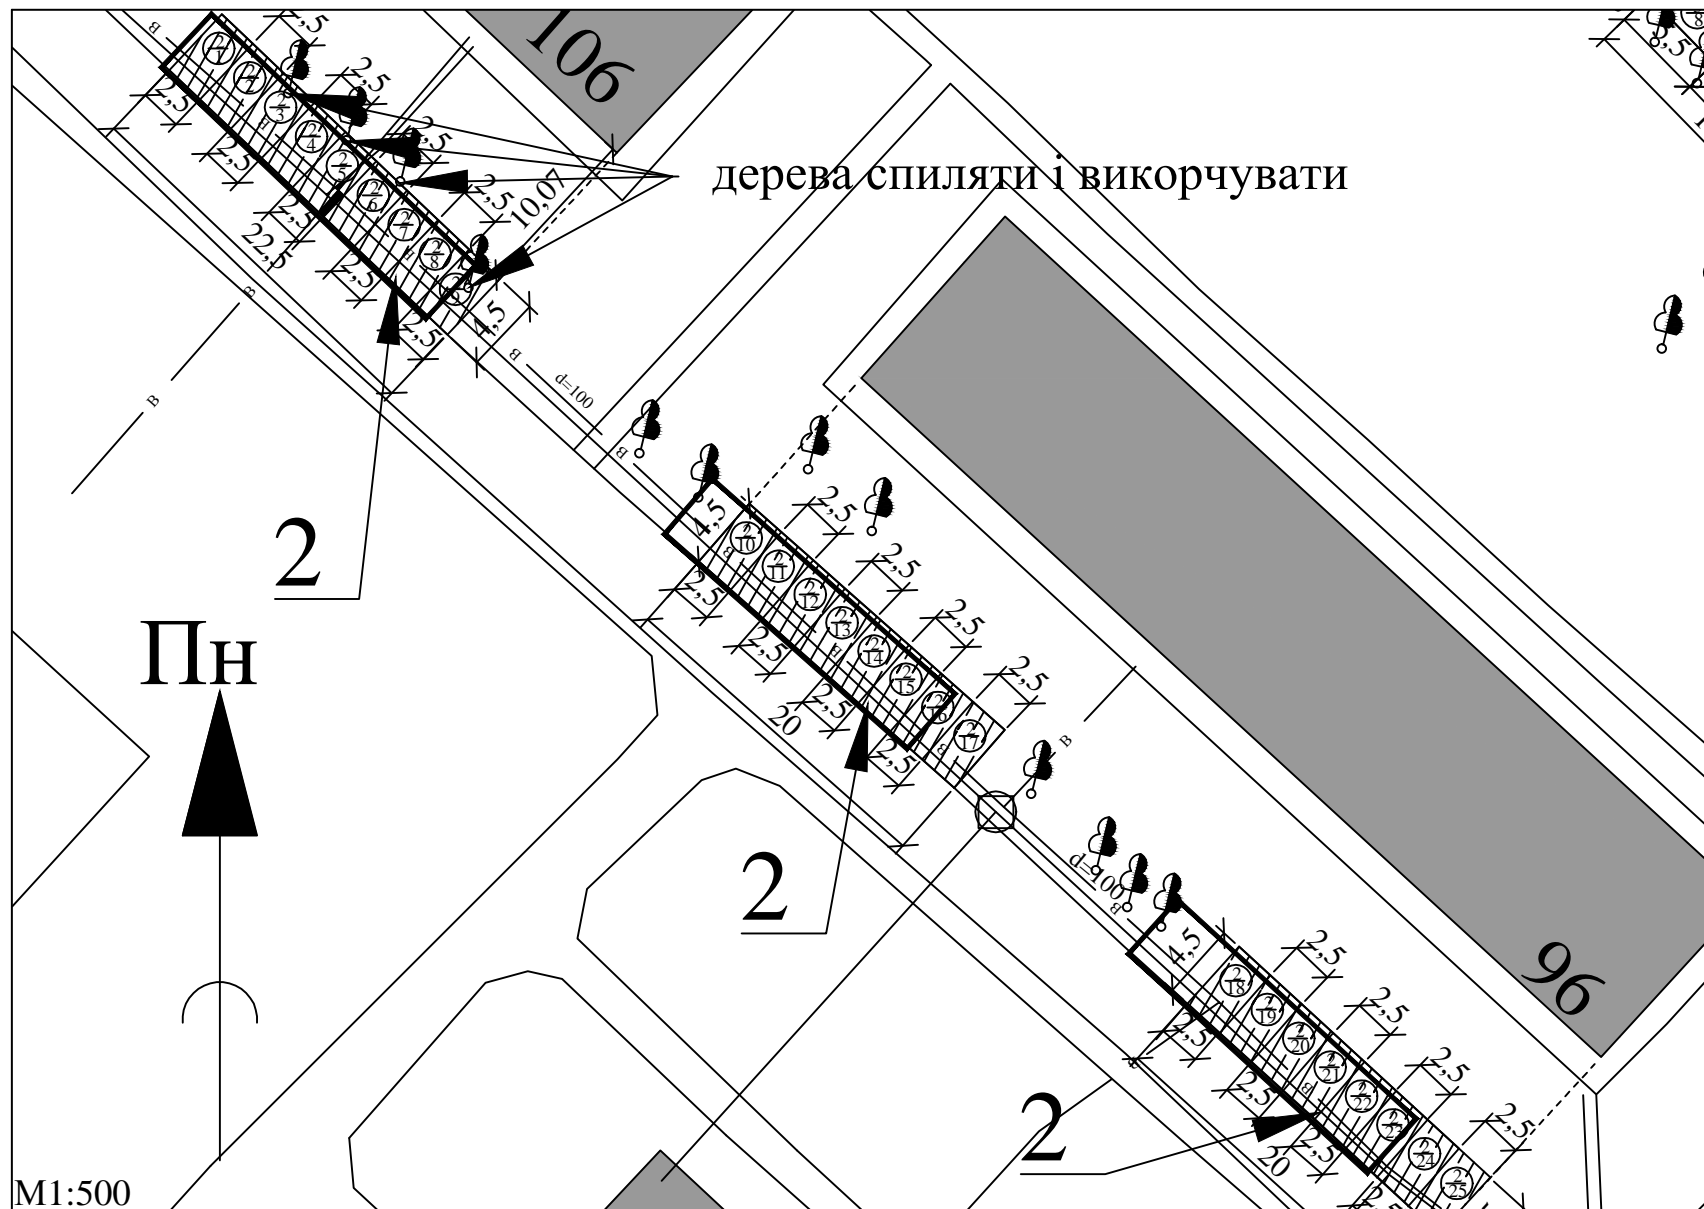

Начальник Управління містобудування та архітектури міської ради _____ Тесленко В.М.