


облаштування місць тимчасового паркування автотранспорту по  
вул. Вавілова в районі житлових будинків №22-26

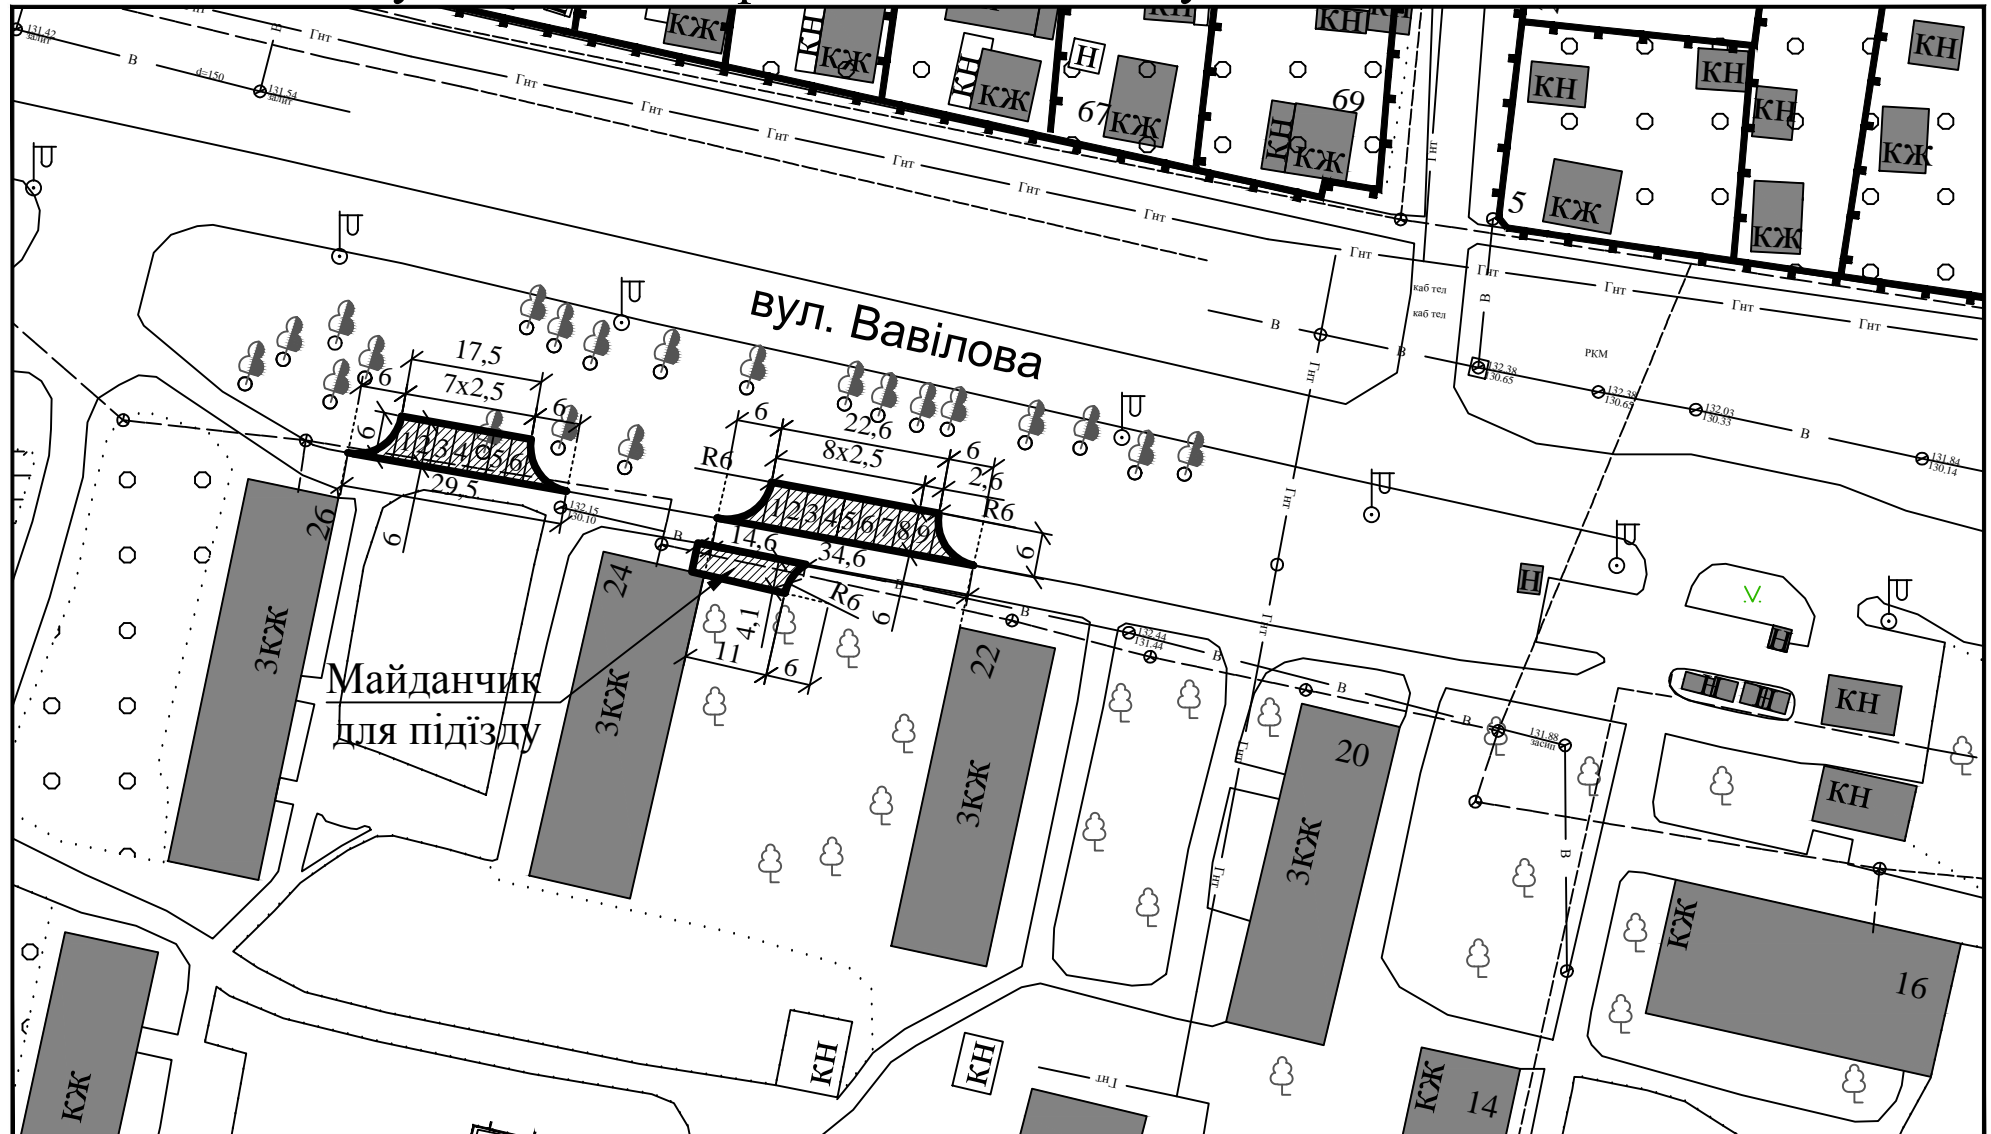

*Примітка:*

1. *Всі розміри на кресленні в метрах.*

2. Відстані від запроєктованої будівлі потребують уточнення на місці будівництва.

Начальник Управління містобудування та архітектури міської ради\_\_\_\_\_Тесленко В.М.