


Схема №6

облаштування місць тимчасового паркування
автотранспорту на території військового містечка №12 в
районі житлового будинку № 81

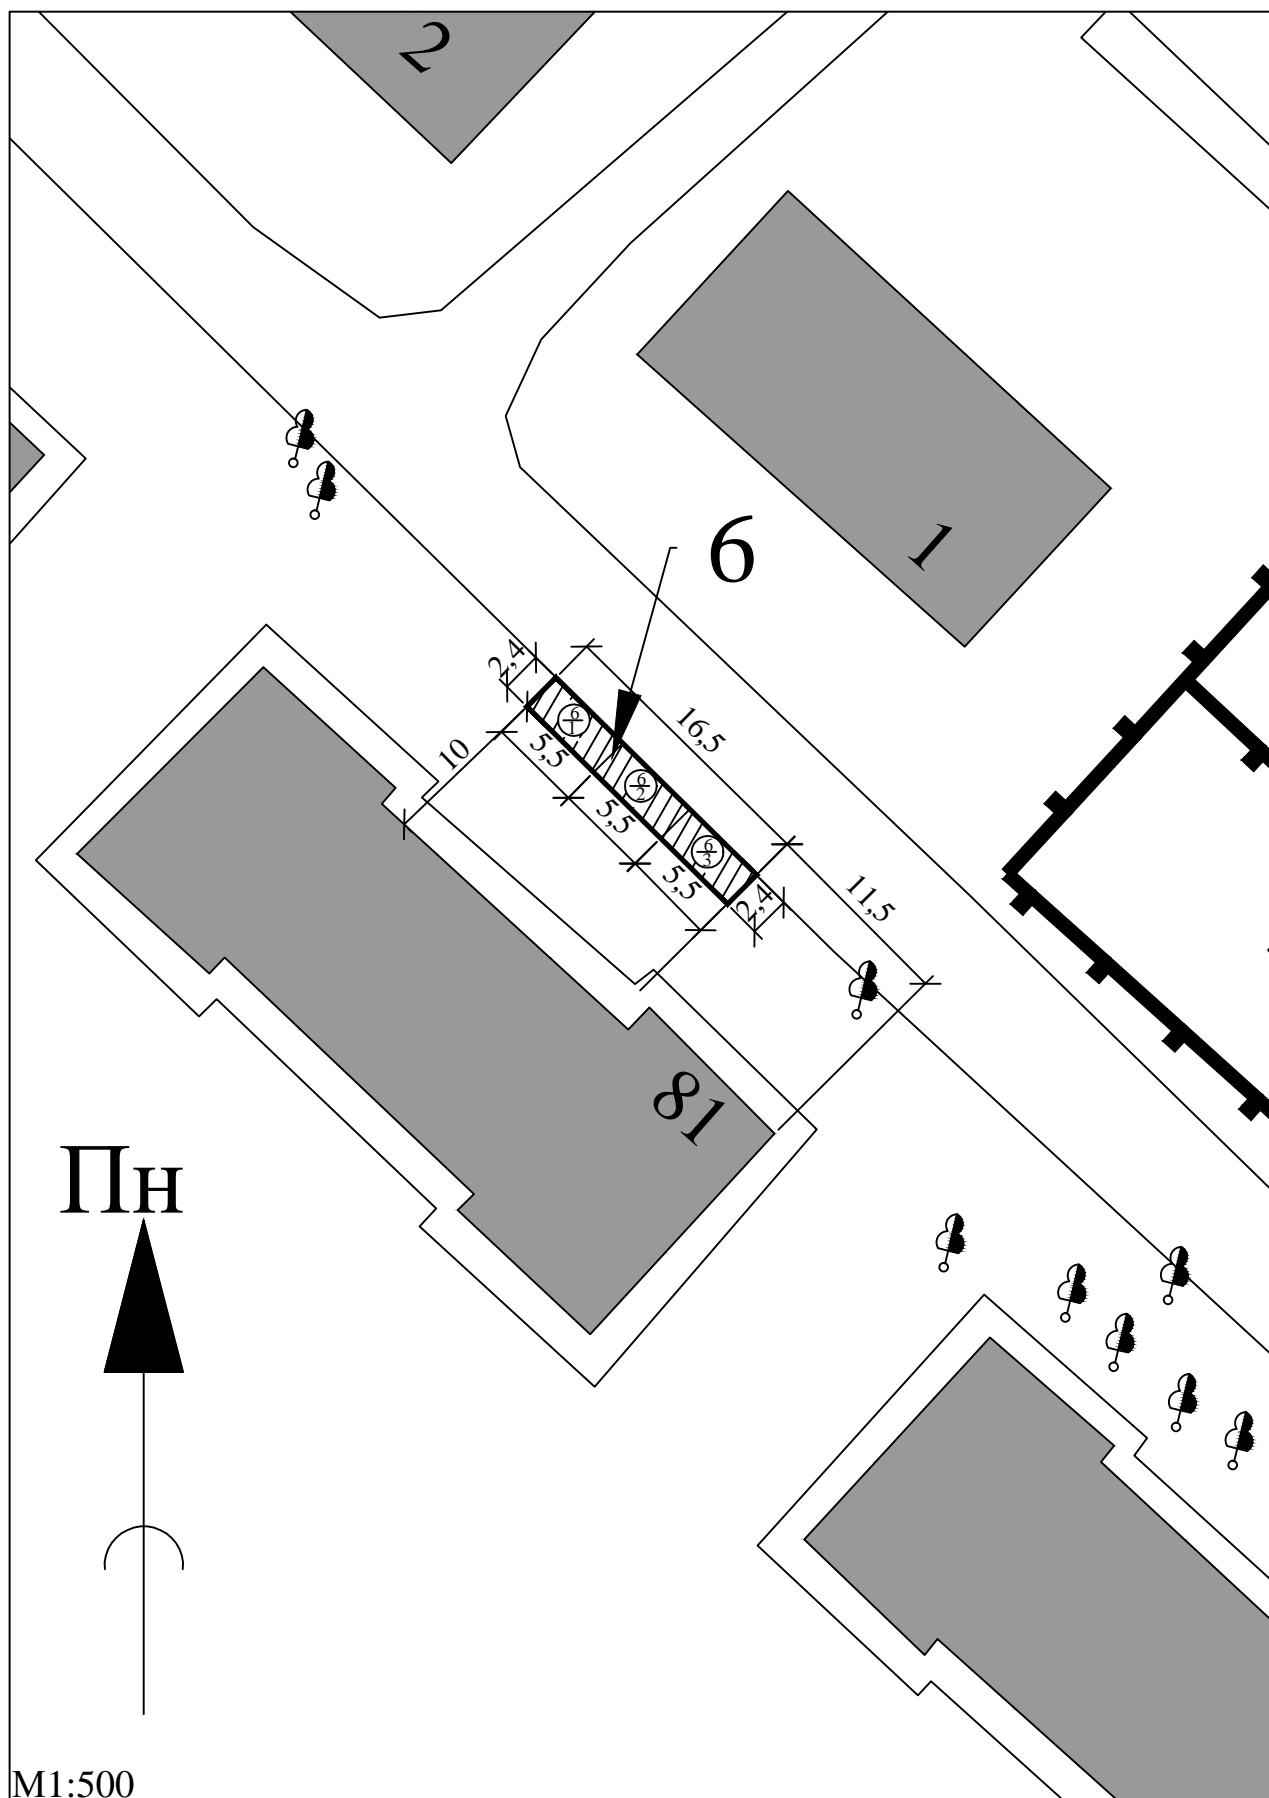

Начальник Управління містобудування та архітектури міської ради _____ Тесленко В.М.