


# Схема благоустрою території центральної частини міста прилеглої до ТОВ "Прилуцький ринок 1"

ЗАТВЕРДЖЕНО  
Рішення виконавчого комітету  
"26" березня 2019 року №109

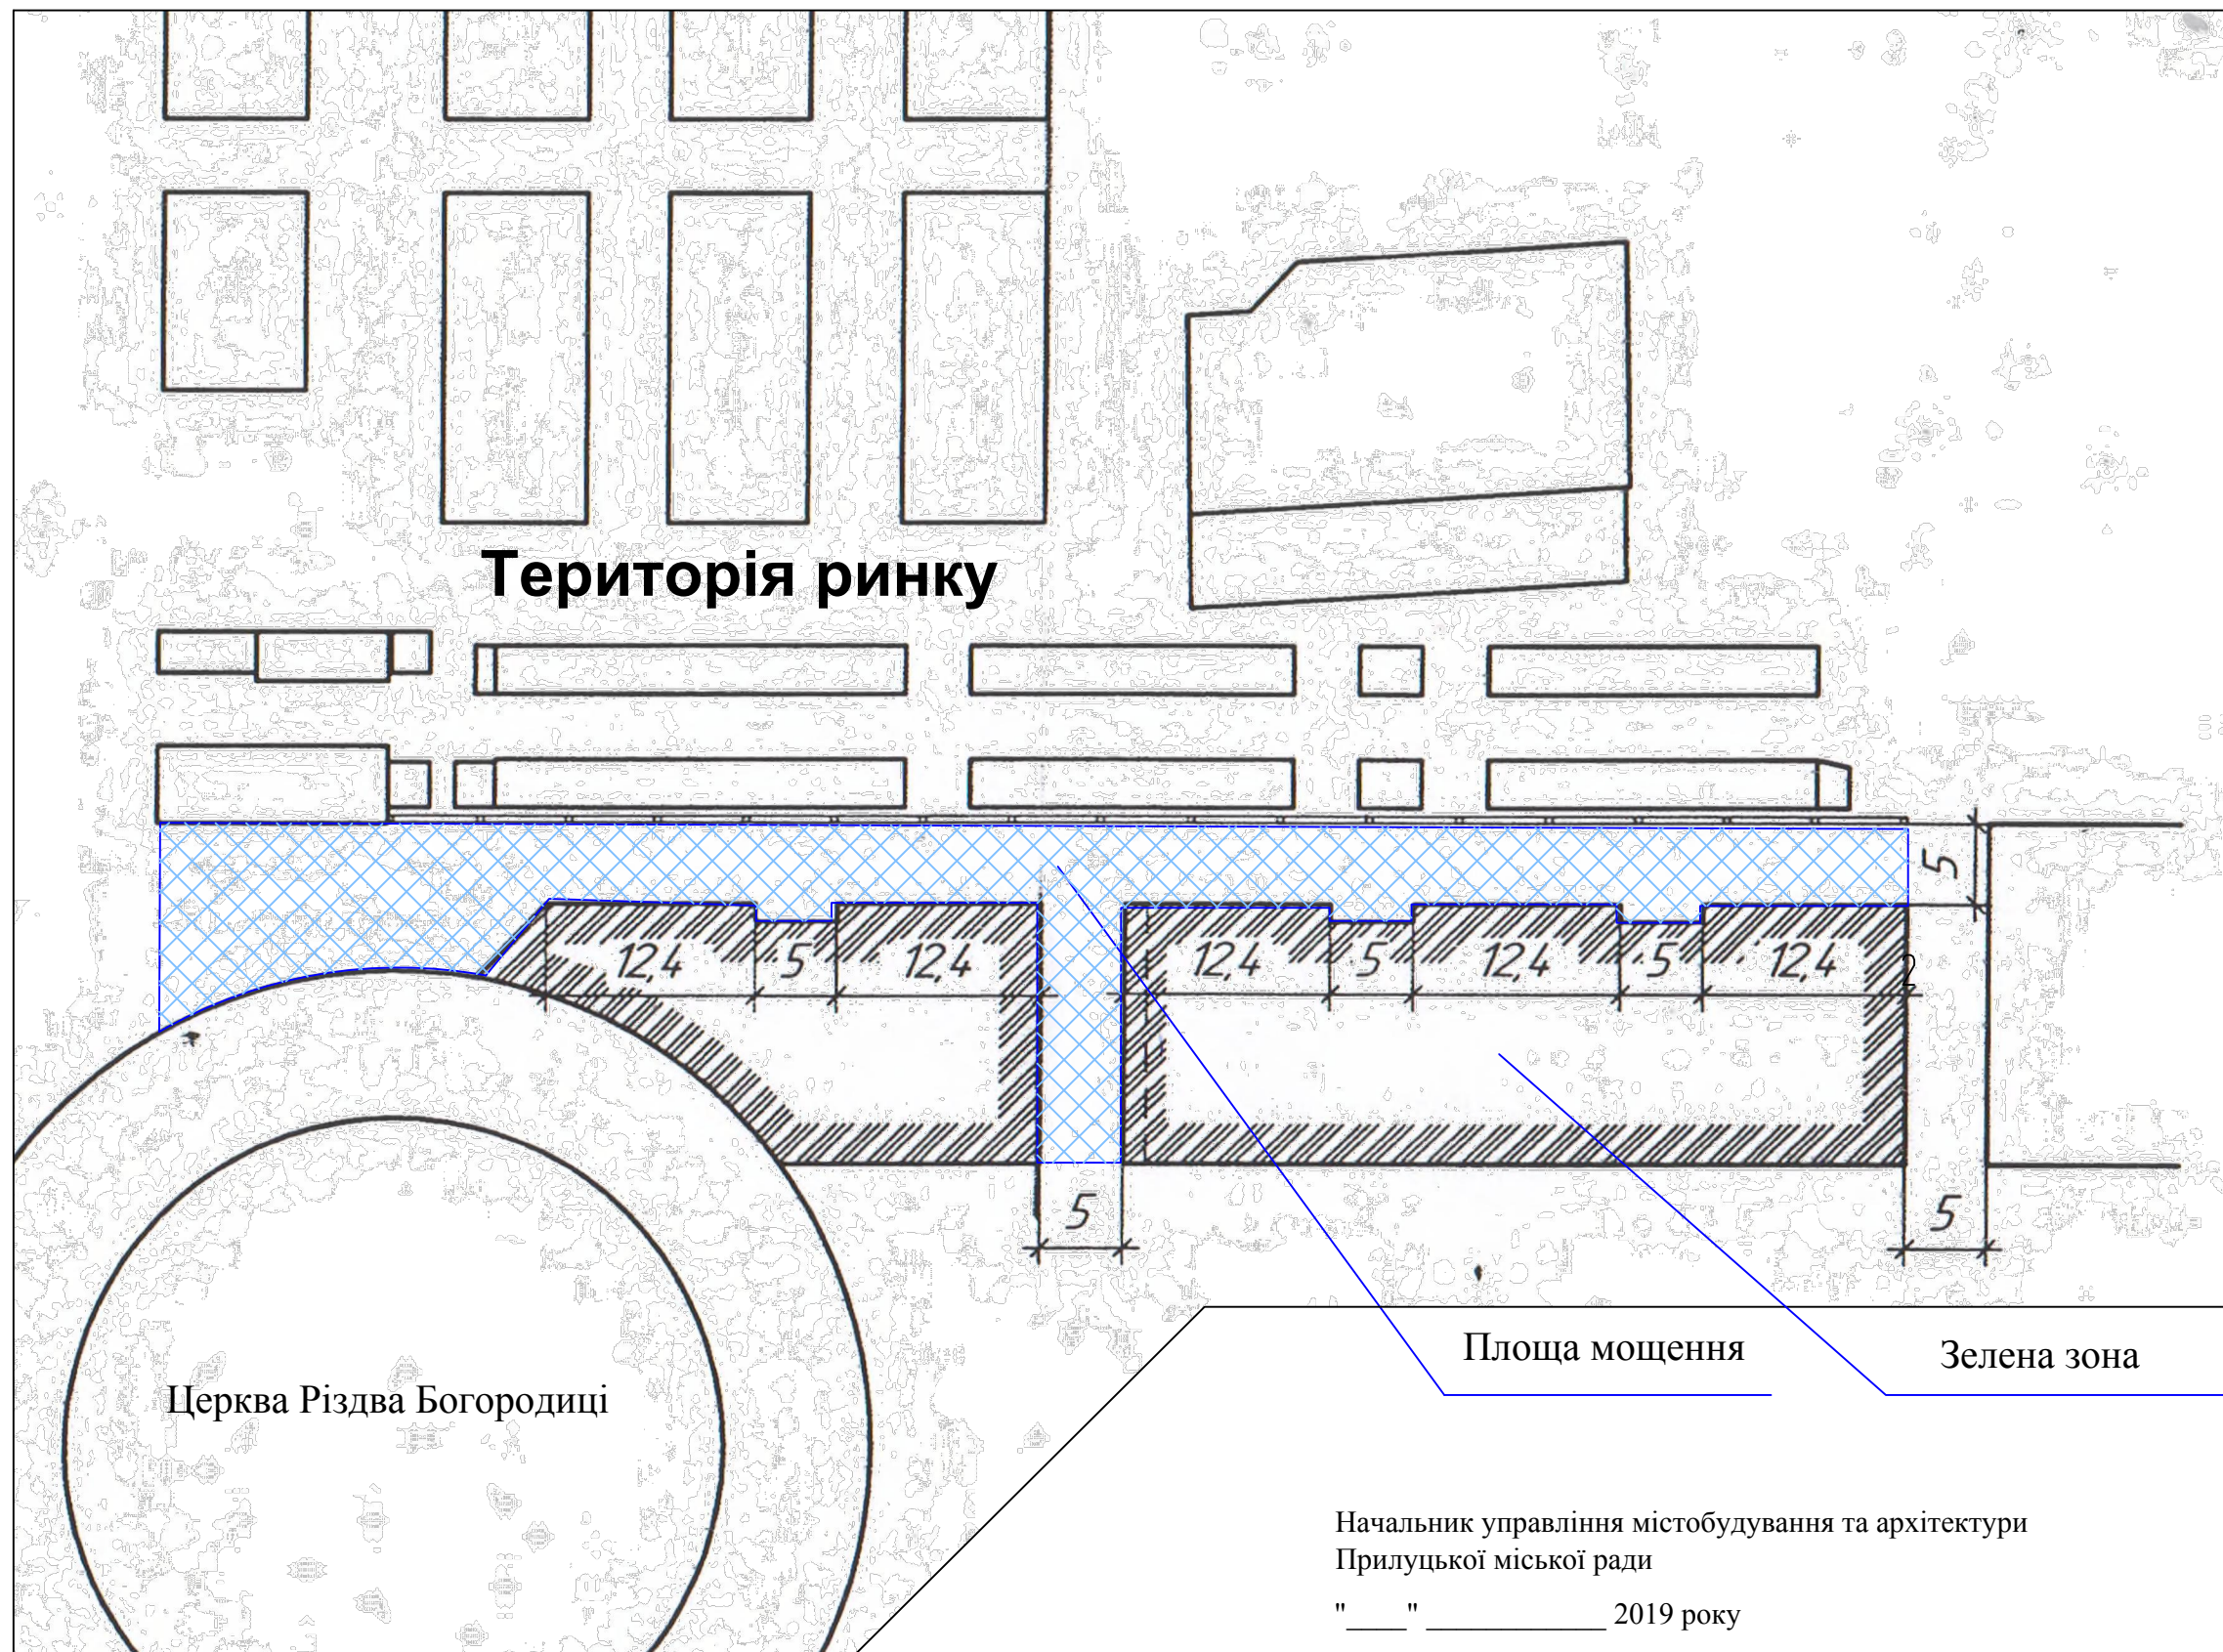

|               |  |
|---------------|--|
| ПОГОДЖЕНО :   |  |
| Зач. №А. №    |  |
| Підпис і дата |  |
| №А № оп.      |  |

Начальник управління містобудування та архітектури  
Прилуцької міської ради  
"\_\_\_" \_\_\_\_\_ 2019 року

В.М.Тесленко