


Схема благоустрою території з облаштуванням місць тимчасового паркування автотранспорту на розі по вулиці Київській та вулиці Садової.

ЗАТВЕРДЖЕНО
Рішення виконавчого комітету
"22" квітня 2019 року №162

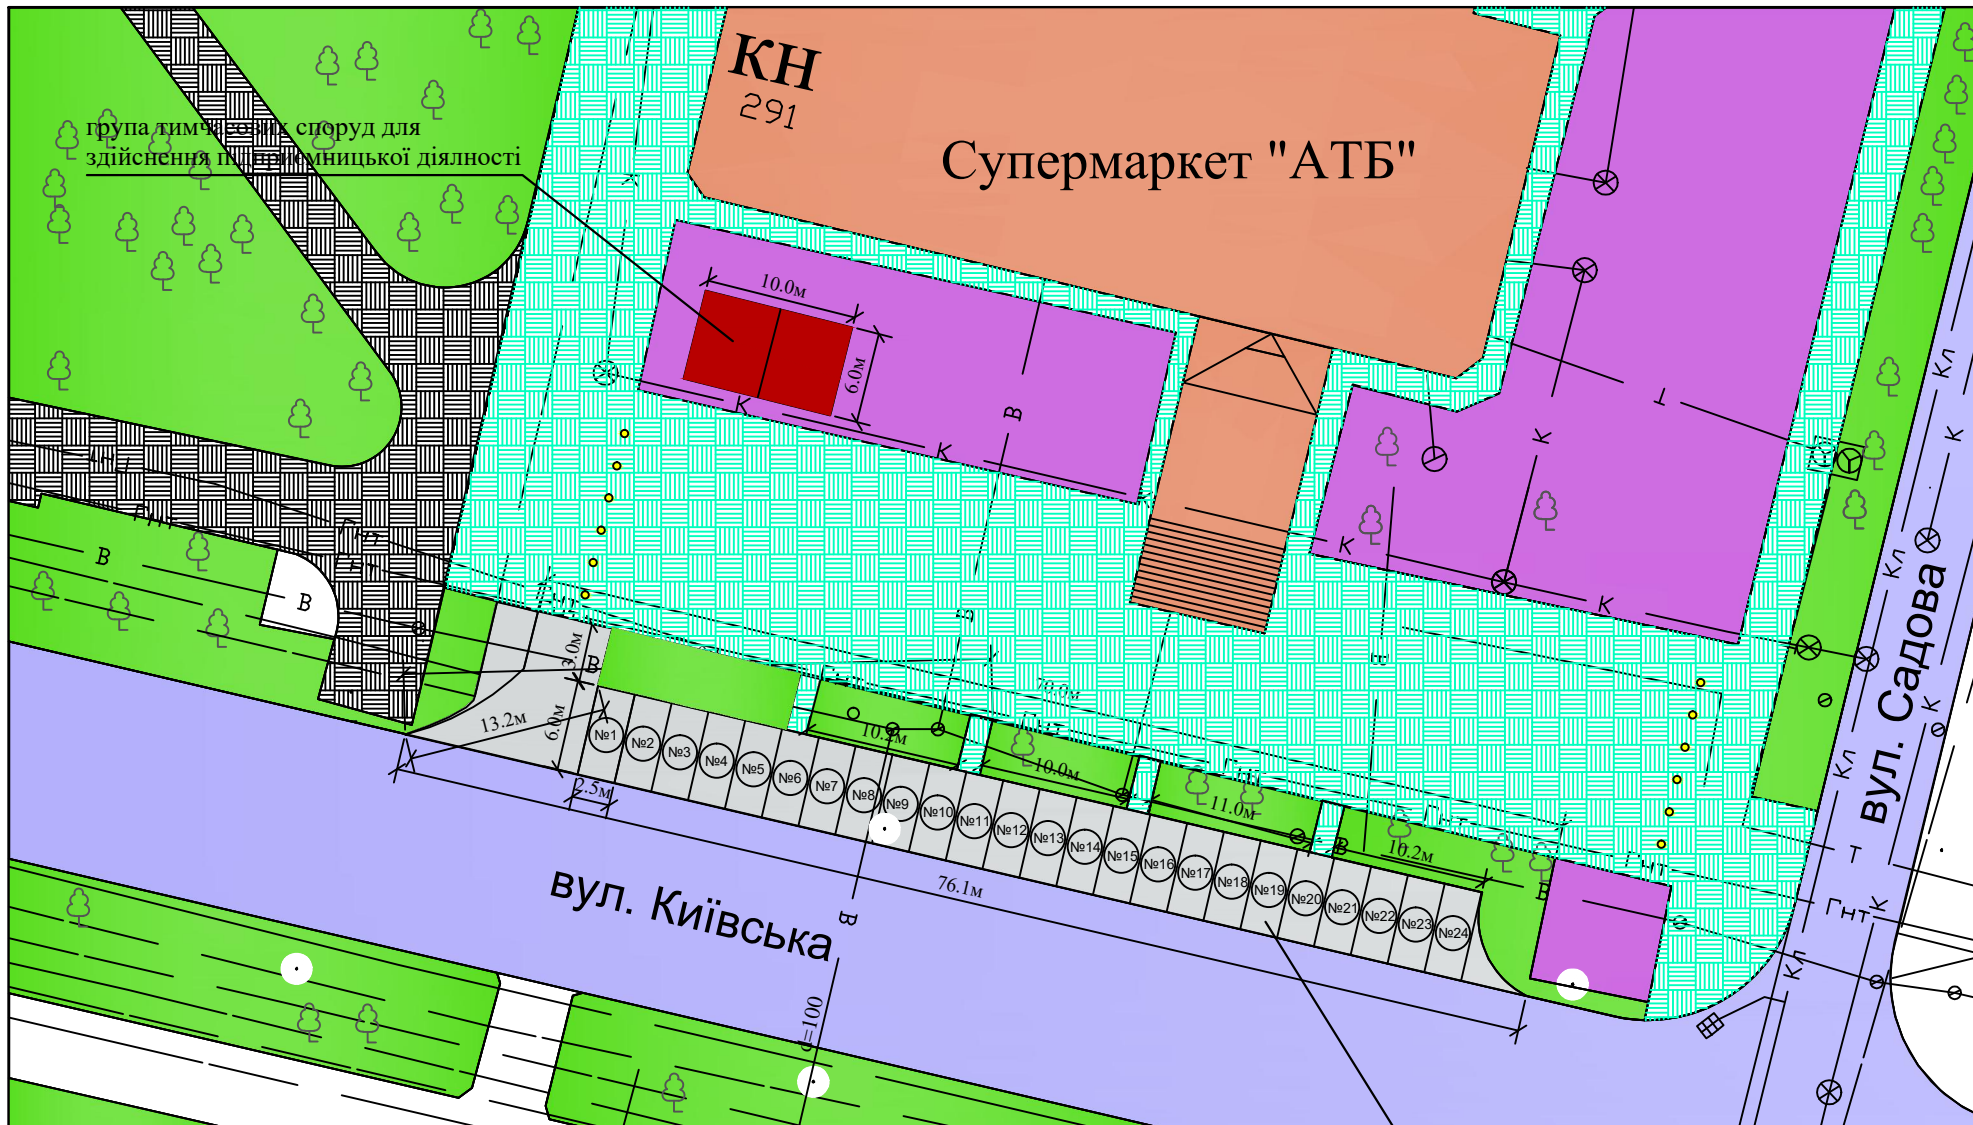

Умовні позначення:

- | | | | |
|-------------------|----------|------------------------------|---|
| - зелена зона | - дороги | - тротуари, бетонні площатки | - зелені насадження |
| - існуючі будівлі | - клумби | - тротуарна плитка (існуюча) | - місце тимчасового паркування автотранспорту |
| | | - тротуарна плитка (Проект.) | |

Начальник управління містобудування та архітектури Прилуцької міської ради

В.М.Тесленко

" " 2019 року