


Схема

облаштування місця тимчасового паркування легкового автотранспорту
по вулиці Ракитній на території, прилеглій до житлового будинку № 39.

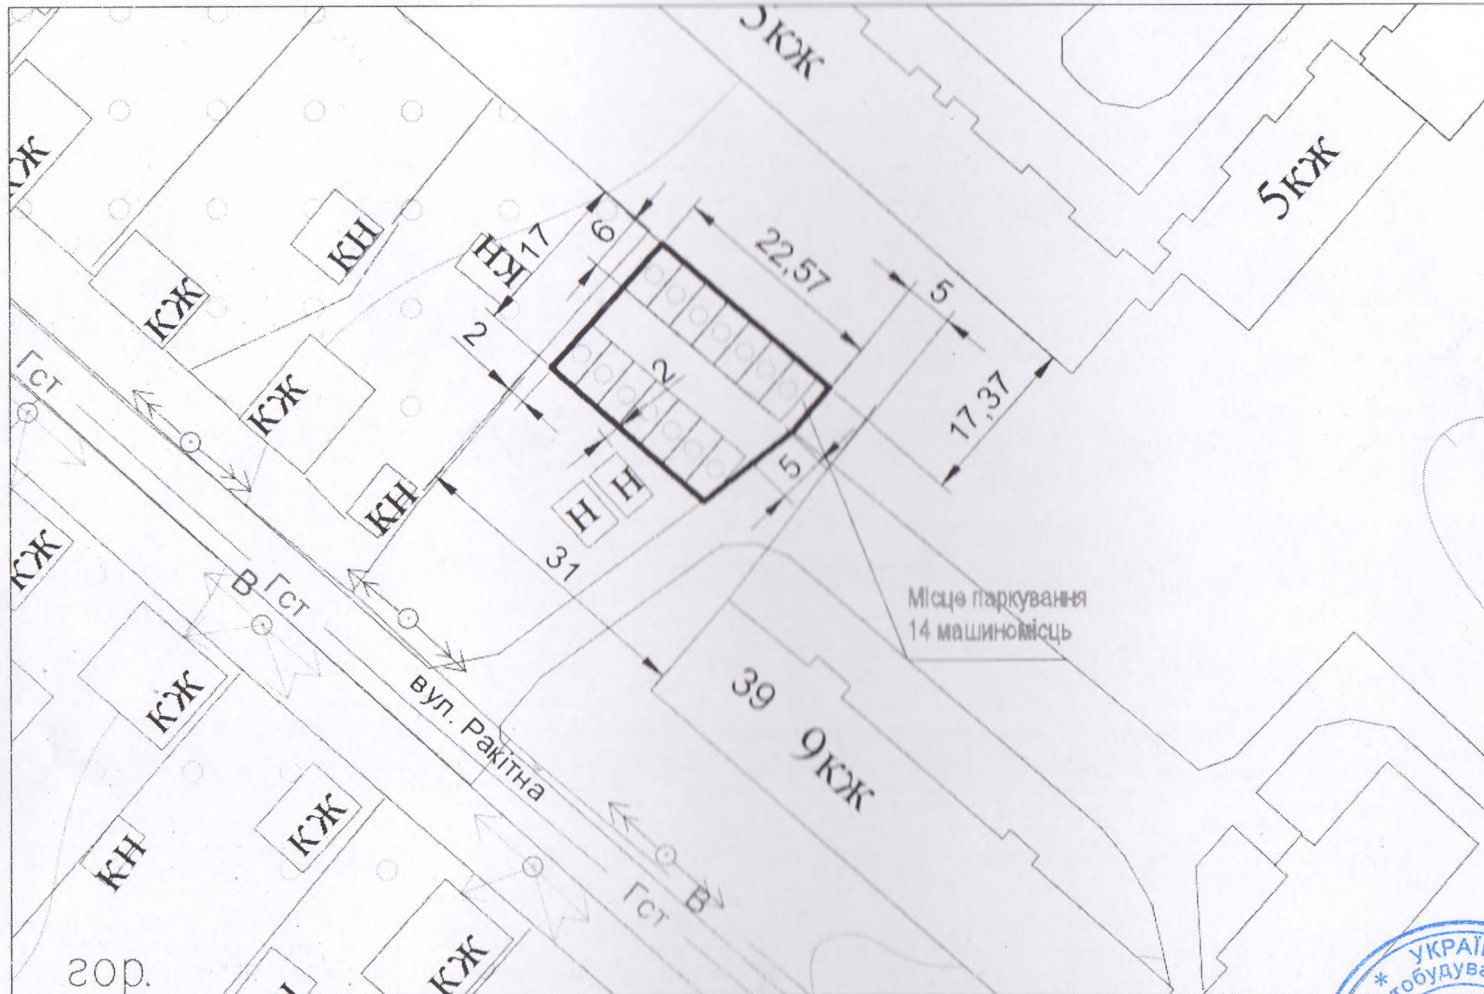

Розміри на кресленні зазначені в метрах.

Начальник Управління містобудування та архітектури міської ради



Босленко В.М.