


Схема об'єкта благоустрою - літнього майданчика відкритого типу
по вул. Київській, поряд з будинком 180

M1:250

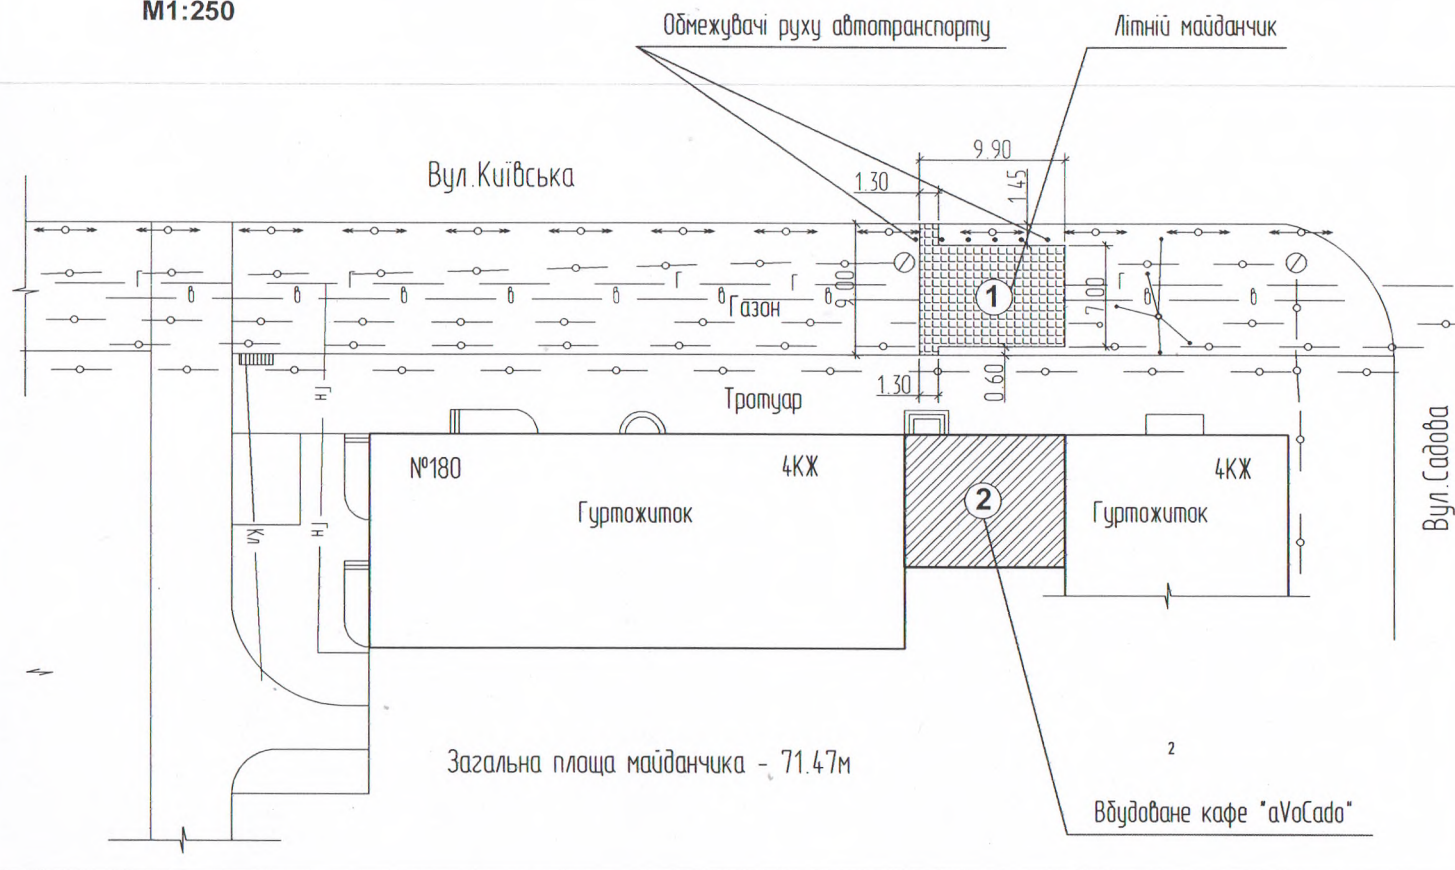

Експлікація елементів благоустрою майданчика

Найменування	Примітки
Мощення ФЕМ	71.47м ²
Столи	
Стільці	
Зонти	
Декоративна огорожа	Н-менше 1м
Декоративне освітлення	

Експлікація будівель і споруд

№ п/п	Найменування	Примітки	Основні показники
1	Літній майданчик відкритого типу	71.47м ²	
2	Кафе "aVoCado"	Існуюче	

Умовні позначення:

- — кабельні мережі зв'язку
- — лінії електромережі
- Г— — газопровід
- В— — водопровід
- Кл— — ливнева каналізація

Начальник управління містобудування та архітектури
Прилуцької міської ради

"30" червня 2020 року



В.М.Тесленко