




# Схема розміщення скверу по 3 провулку Удайському

Додаток 21  
до рішення міської ради  
( \_\_\_\_\_ сесія \_\_\_\_\_ скликання)  
2019 року № \_\_\_\_\_

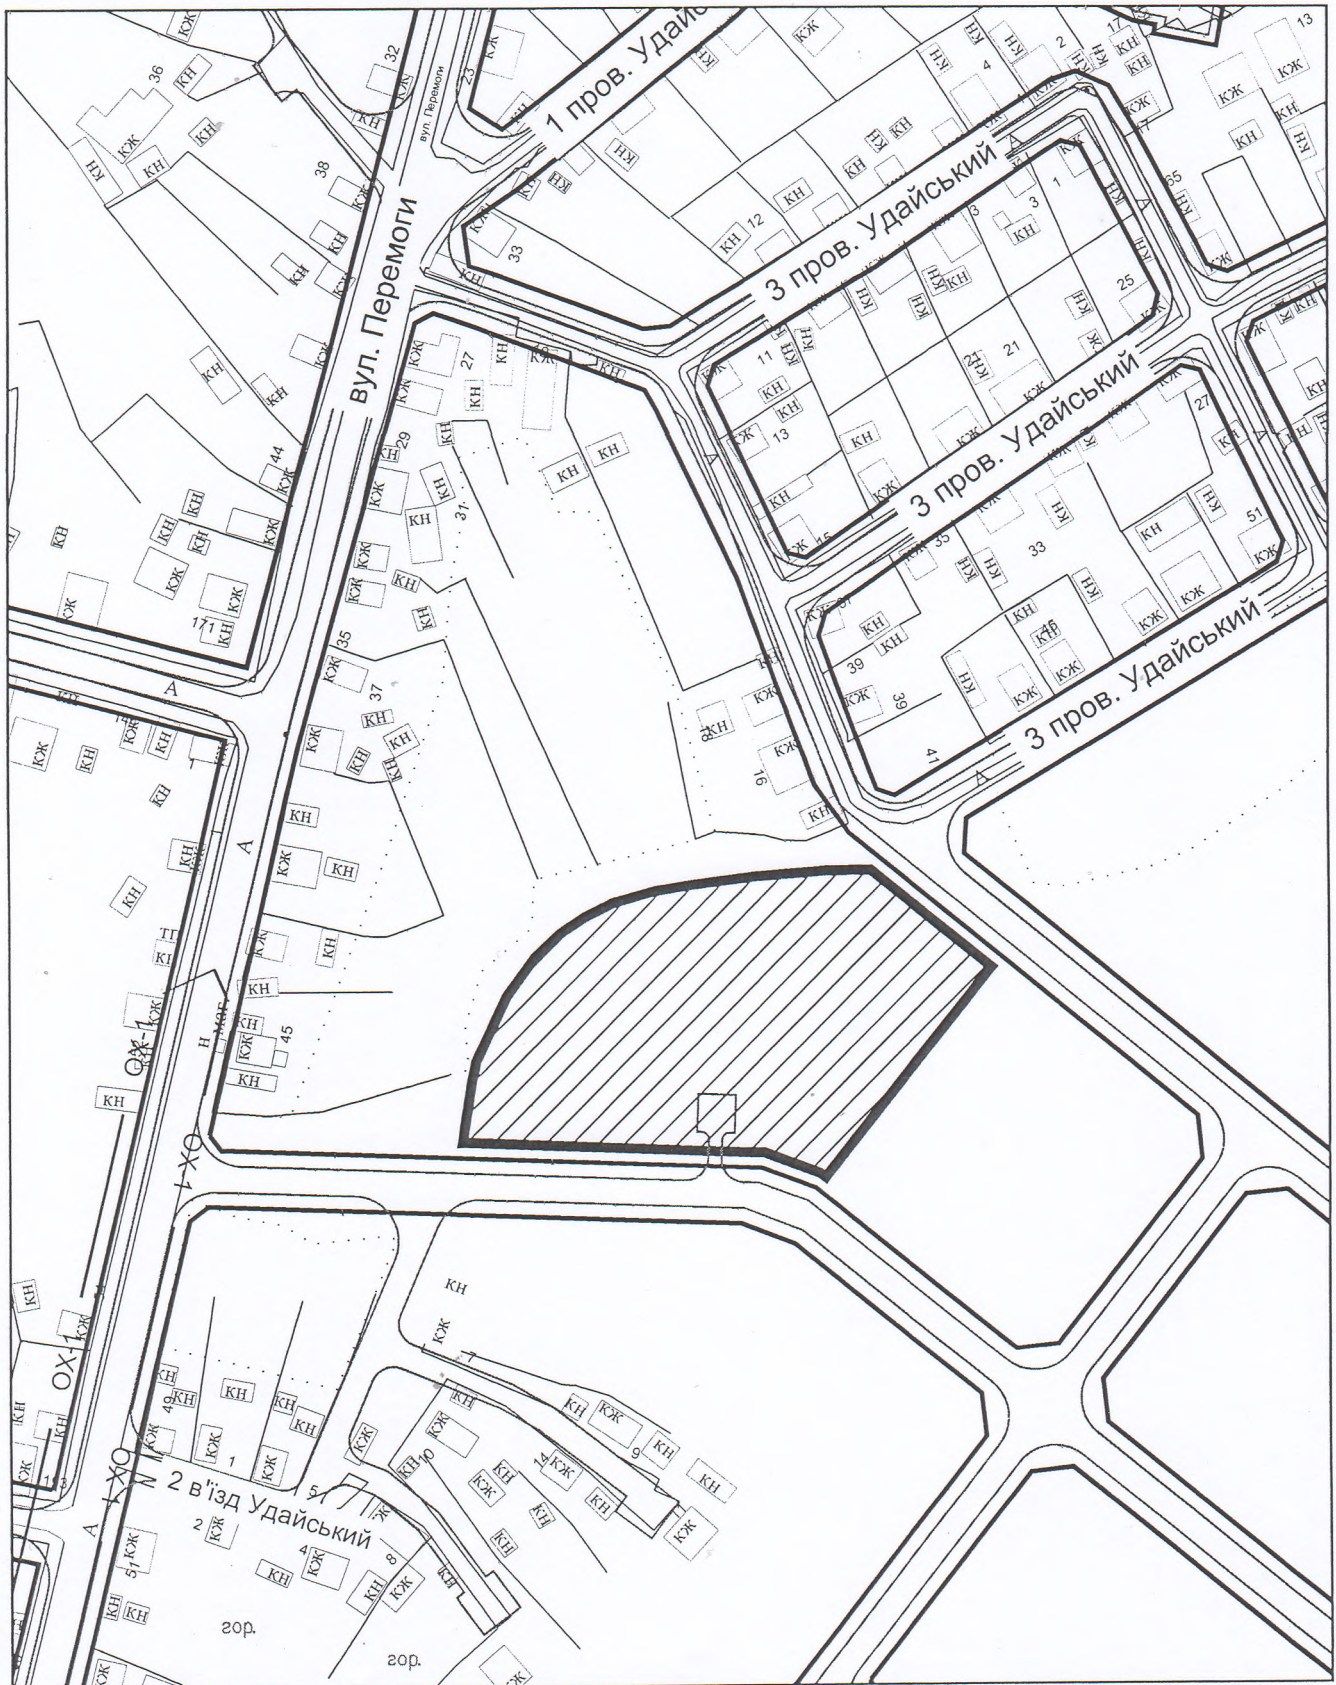

 - територія скверу  
орієнтовна площа - 0,78 га


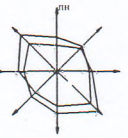


M1:2000

Начальник Управління містобудування та архітектури міської ради В.М.Тесленко

Схема розміщення скверу військового містечка №12  
територія біля житлового будинку № 157

Додаток 22  
до рішення міської ради  
( \_\_\_\_\_ сесія \_\_\_\_\_ скликання)  
\_\_\_\_\_ 2019 року № \_\_\_\_\_

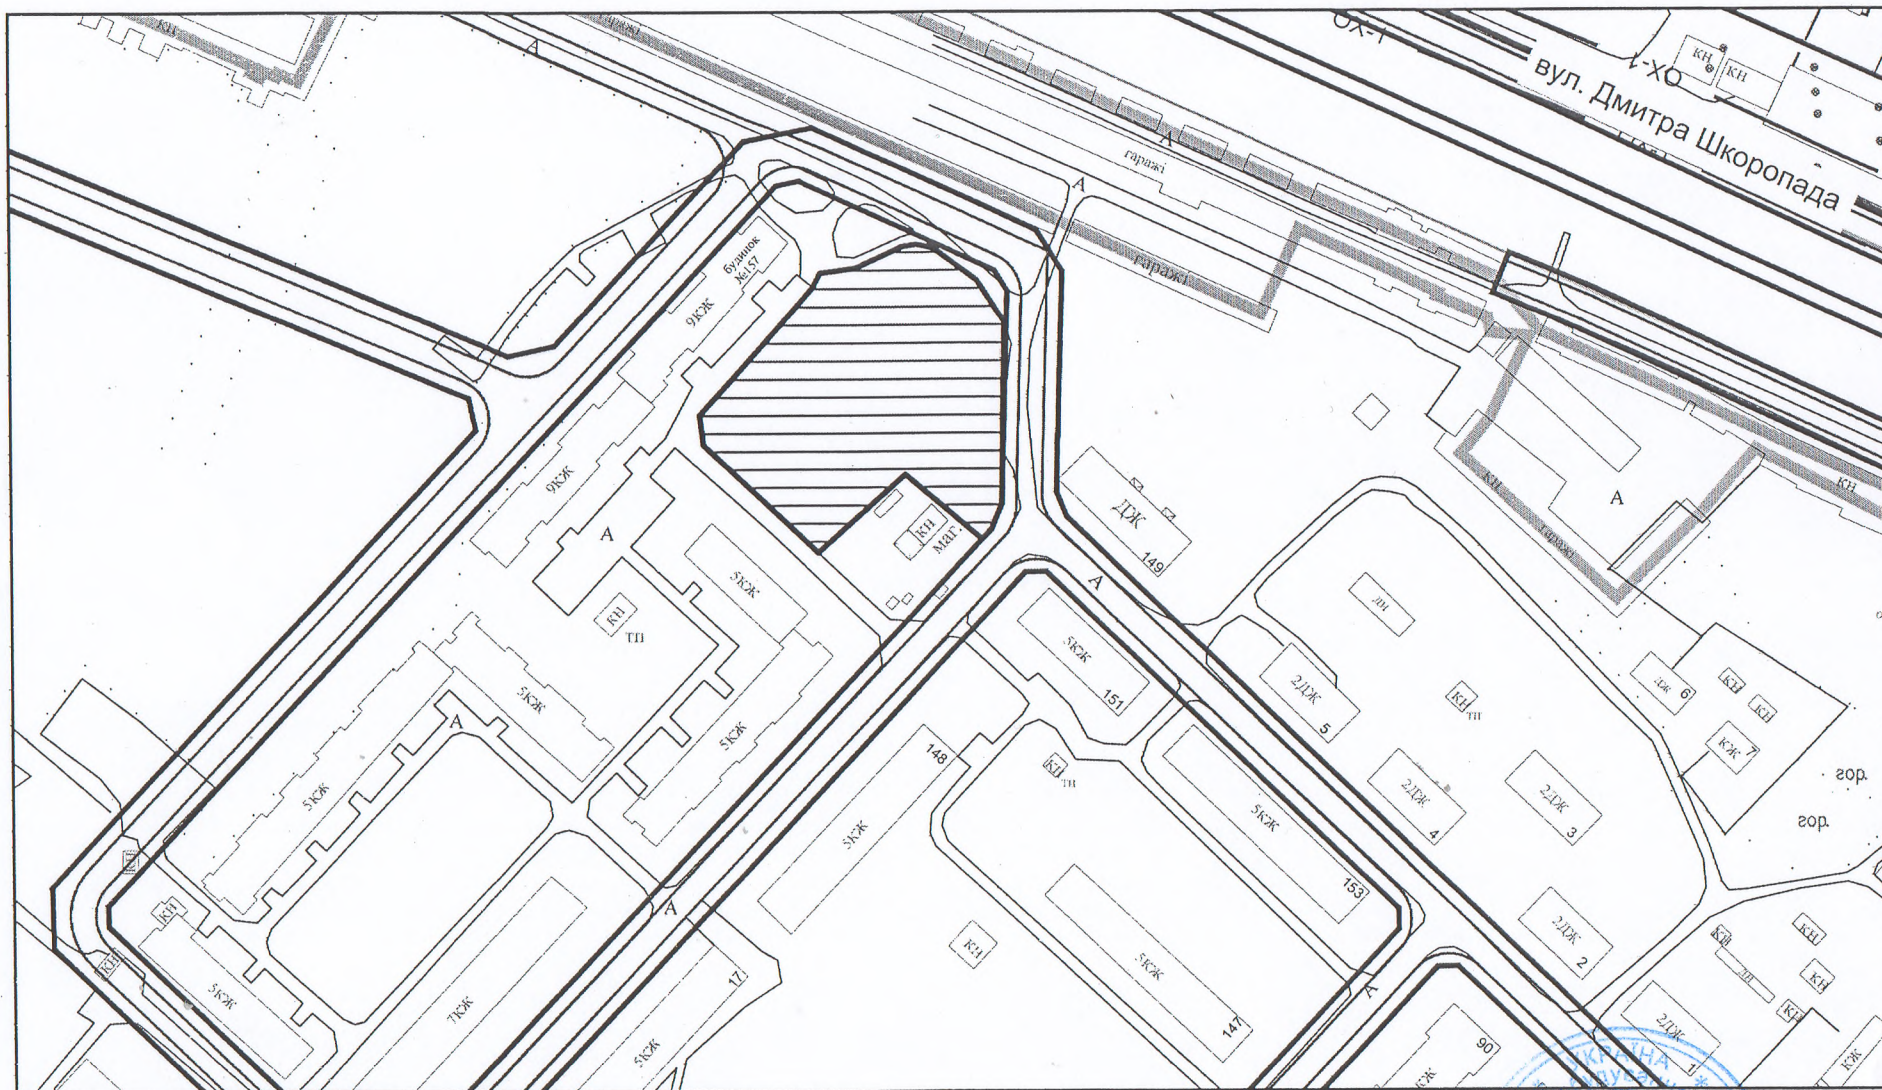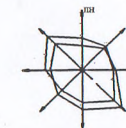

- територія скверу  
орієнтовна площа - 0,48га





M1:2000

Начальник Управління містобудування та архітектури міської ради \_\_\_\_\_ В.М.Тесленко

# Схема розміщення скверу по вулиці Гвардійська територія біля Дошкільного навчального закладу №27

Додаток 23  
до рішення міської ради  
( \_\_\_\_\_ сесія \_\_\_\_\_ скликання)  
\_\_\_\_\_ 2019 року № \_\_\_\_\_

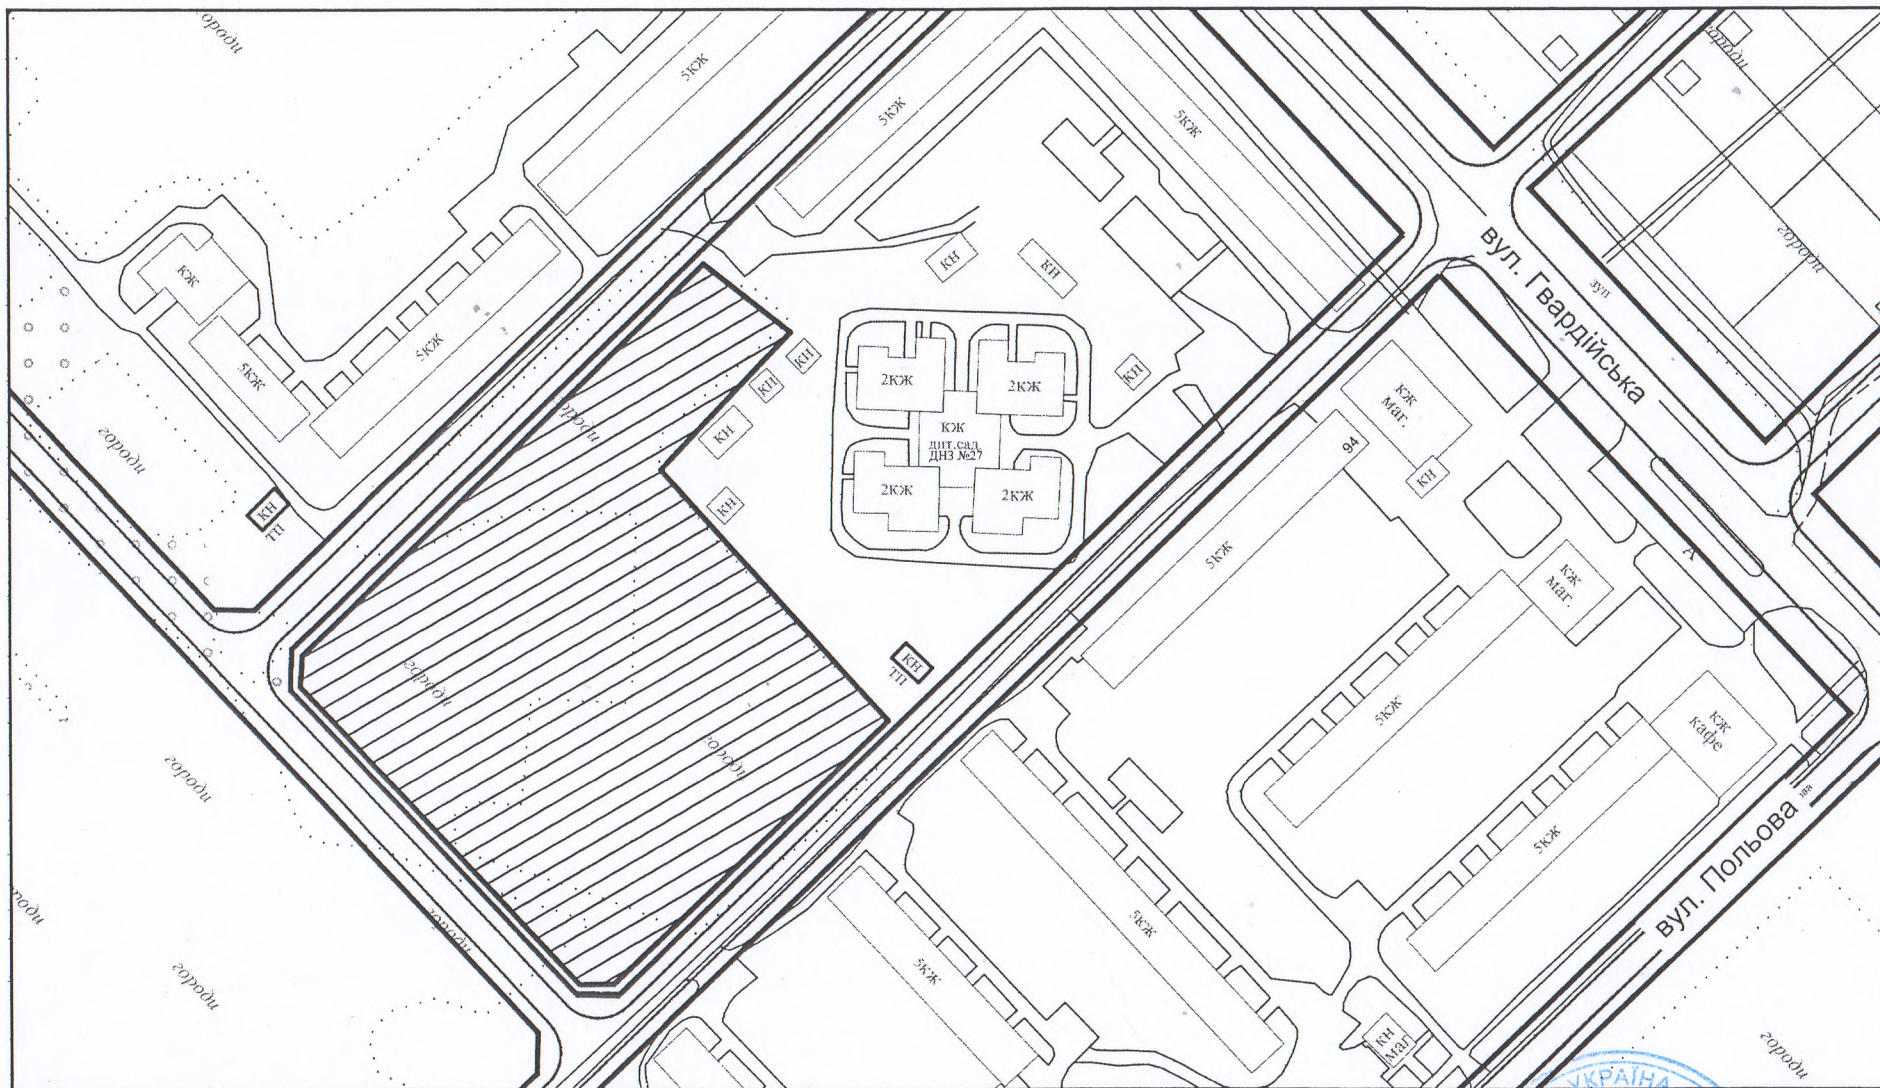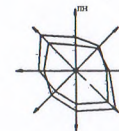

- територія скверу  
орієнтовна площа - 1,6га

Начальник Управління містобудування та архітектури міської ради \_\_\_\_\_ В.М.Тесленко





М1:2000



# Схема розміщення парку на розі вулиці Шевченка та вулиці Петропавлівська

Додаток 25  
до рішення міської ради  
( \_\_\_\_\_ сесія \_\_\_\_\_ скликання)  
\_\_\_\_\_ 2019 року № \_\_\_\_\_

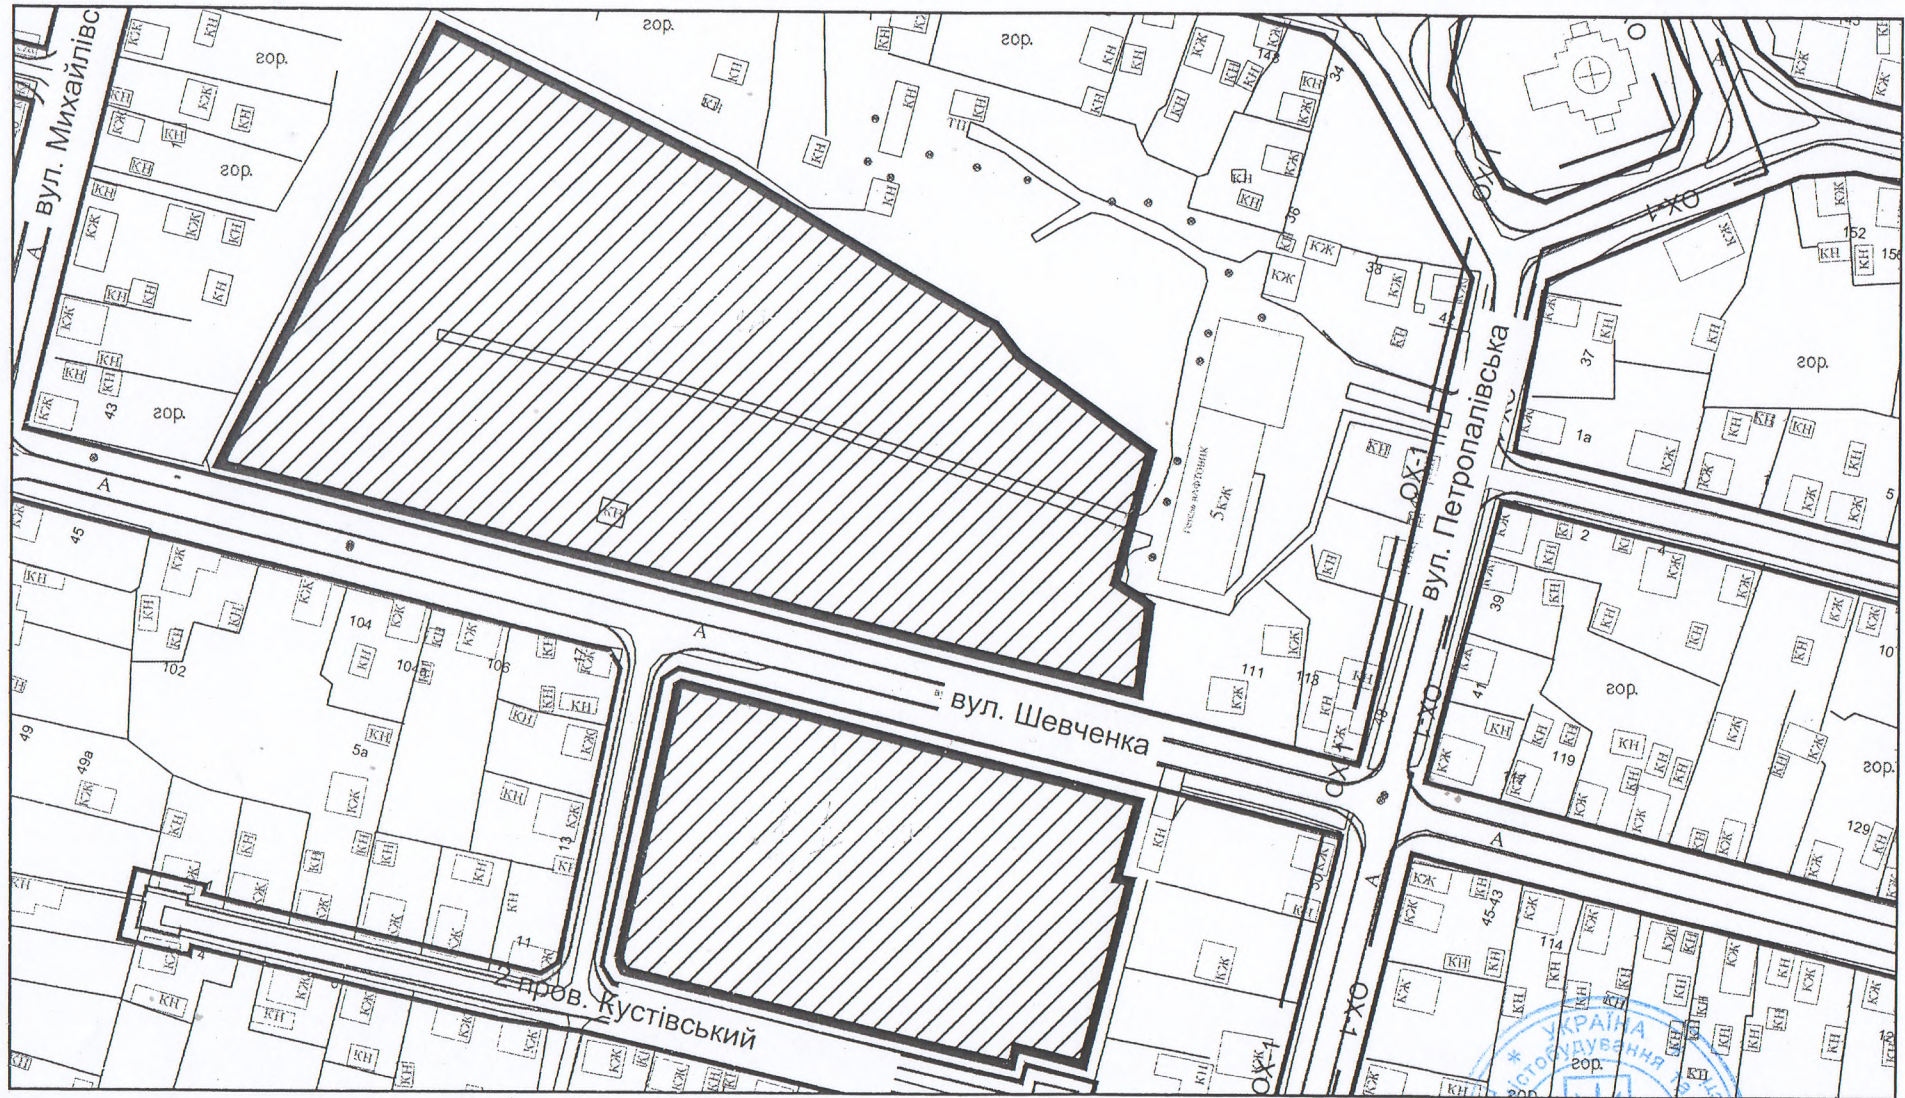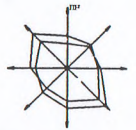

-територія парку  
орієнтовна площа 3,6га


Начальник Управління містобудування та архітектури міської ради \_\_\_\_\_ В.М.Тесленко




M1:2000

Схема розміщення скверу на розі вулиці Шевченка та вулиці Садова

Додаток 26  
до рішення міської ради  
(\_\_\_\_\_ сесія \_\_\_\_\_ скликання)  
2019 року № \_\_\_\_\_

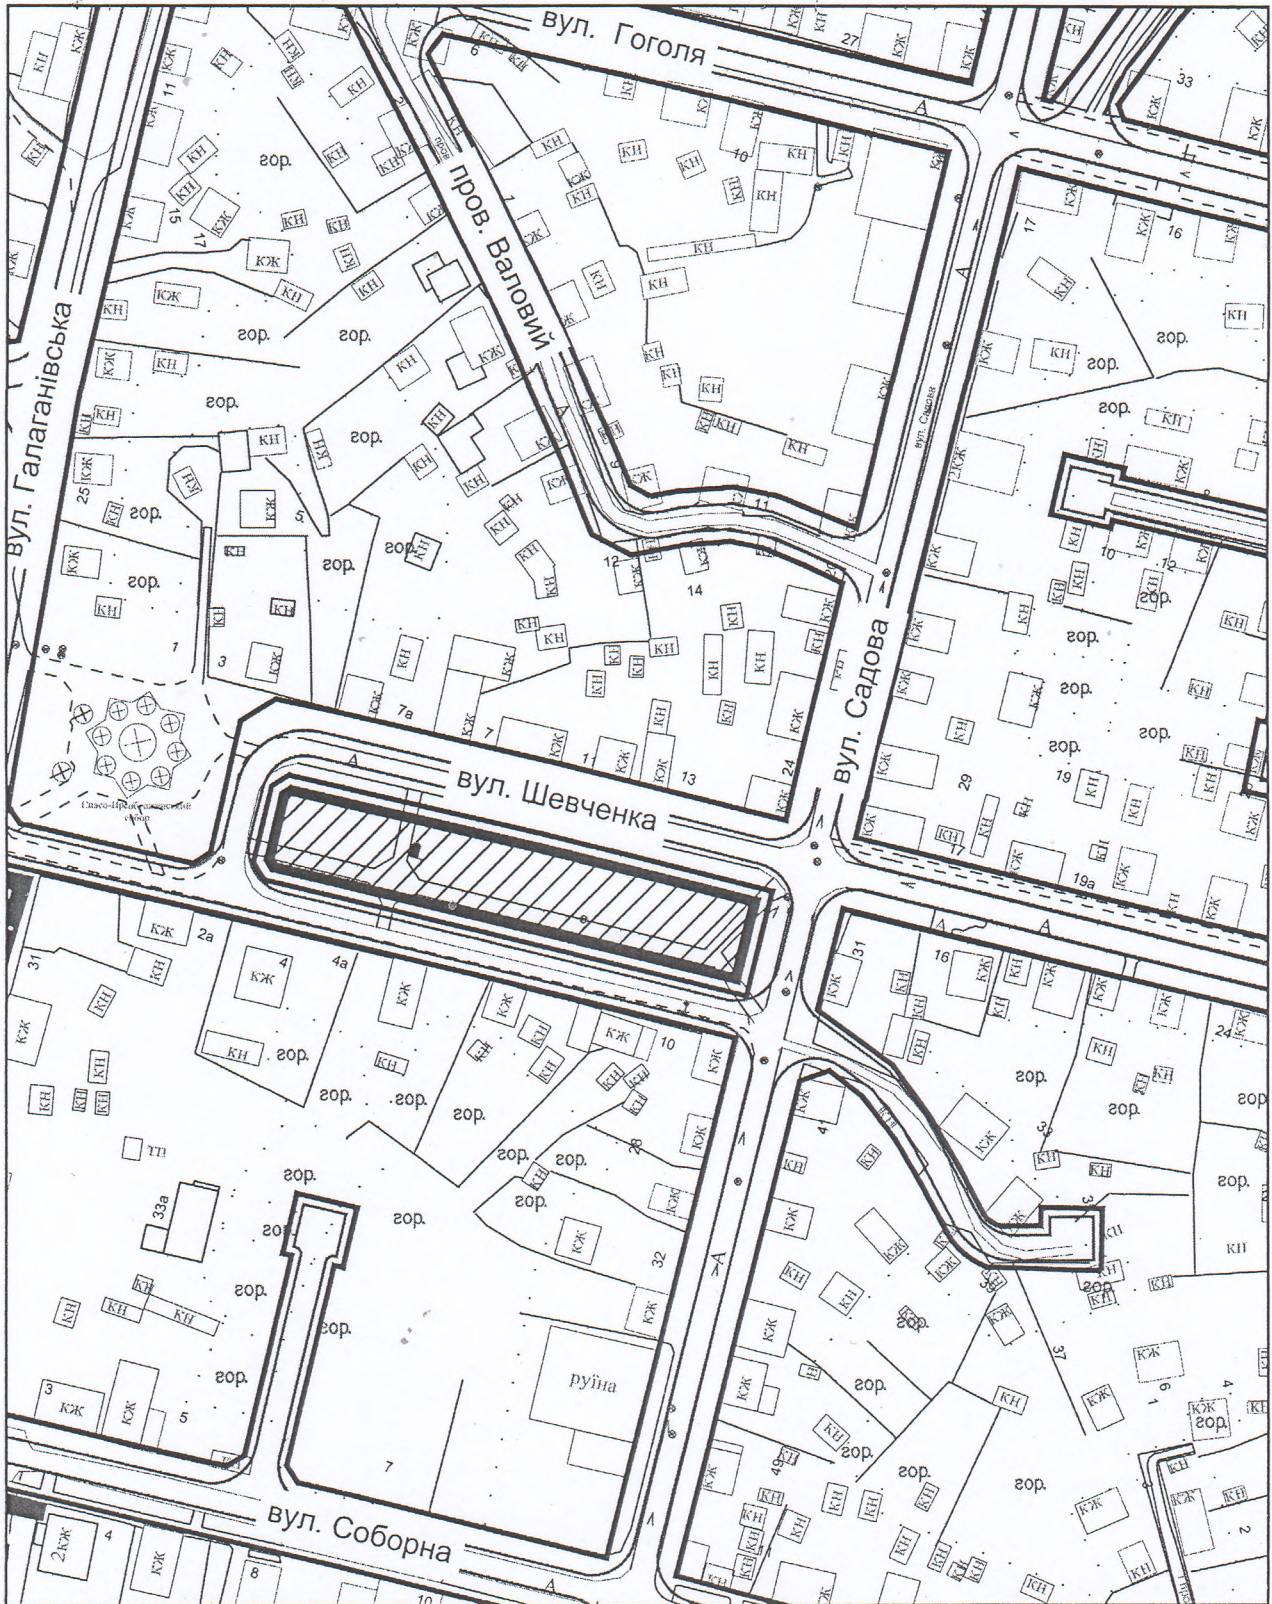

M1:2000

 - територія скверу  
орієнтовна площа 0,3га


Начальник Управління містобудування та архітектури міської ради \_\_\_\_\_ В.М.Тесленко



**Схема розміщення скверу по вулиці  
Тургенєва на території в районі  
будинків №34, №36, №40 та №42**

Додаток 27  
до рішення міської ради  
( \_\_\_\_\_ сесія \_\_\_\_\_ скликання)  
\_\_\_\_\_ 2019 року № \_\_\_\_\_



 - територія скверу  
орієнтовна площа 0,26га



M1:2000




Начальник Управління містобудування та архітектури міської ради **В.М.Тесленко**

Схема розміщення скверу на розі  
вулиці Сорочинська та вулиці Кар'єрна

Додаток 28  
до рішення міської ради  
( \_\_\_\_\_ сесія \_\_\_\_\_ скликання)  
2019 року № \_\_\_\_\_

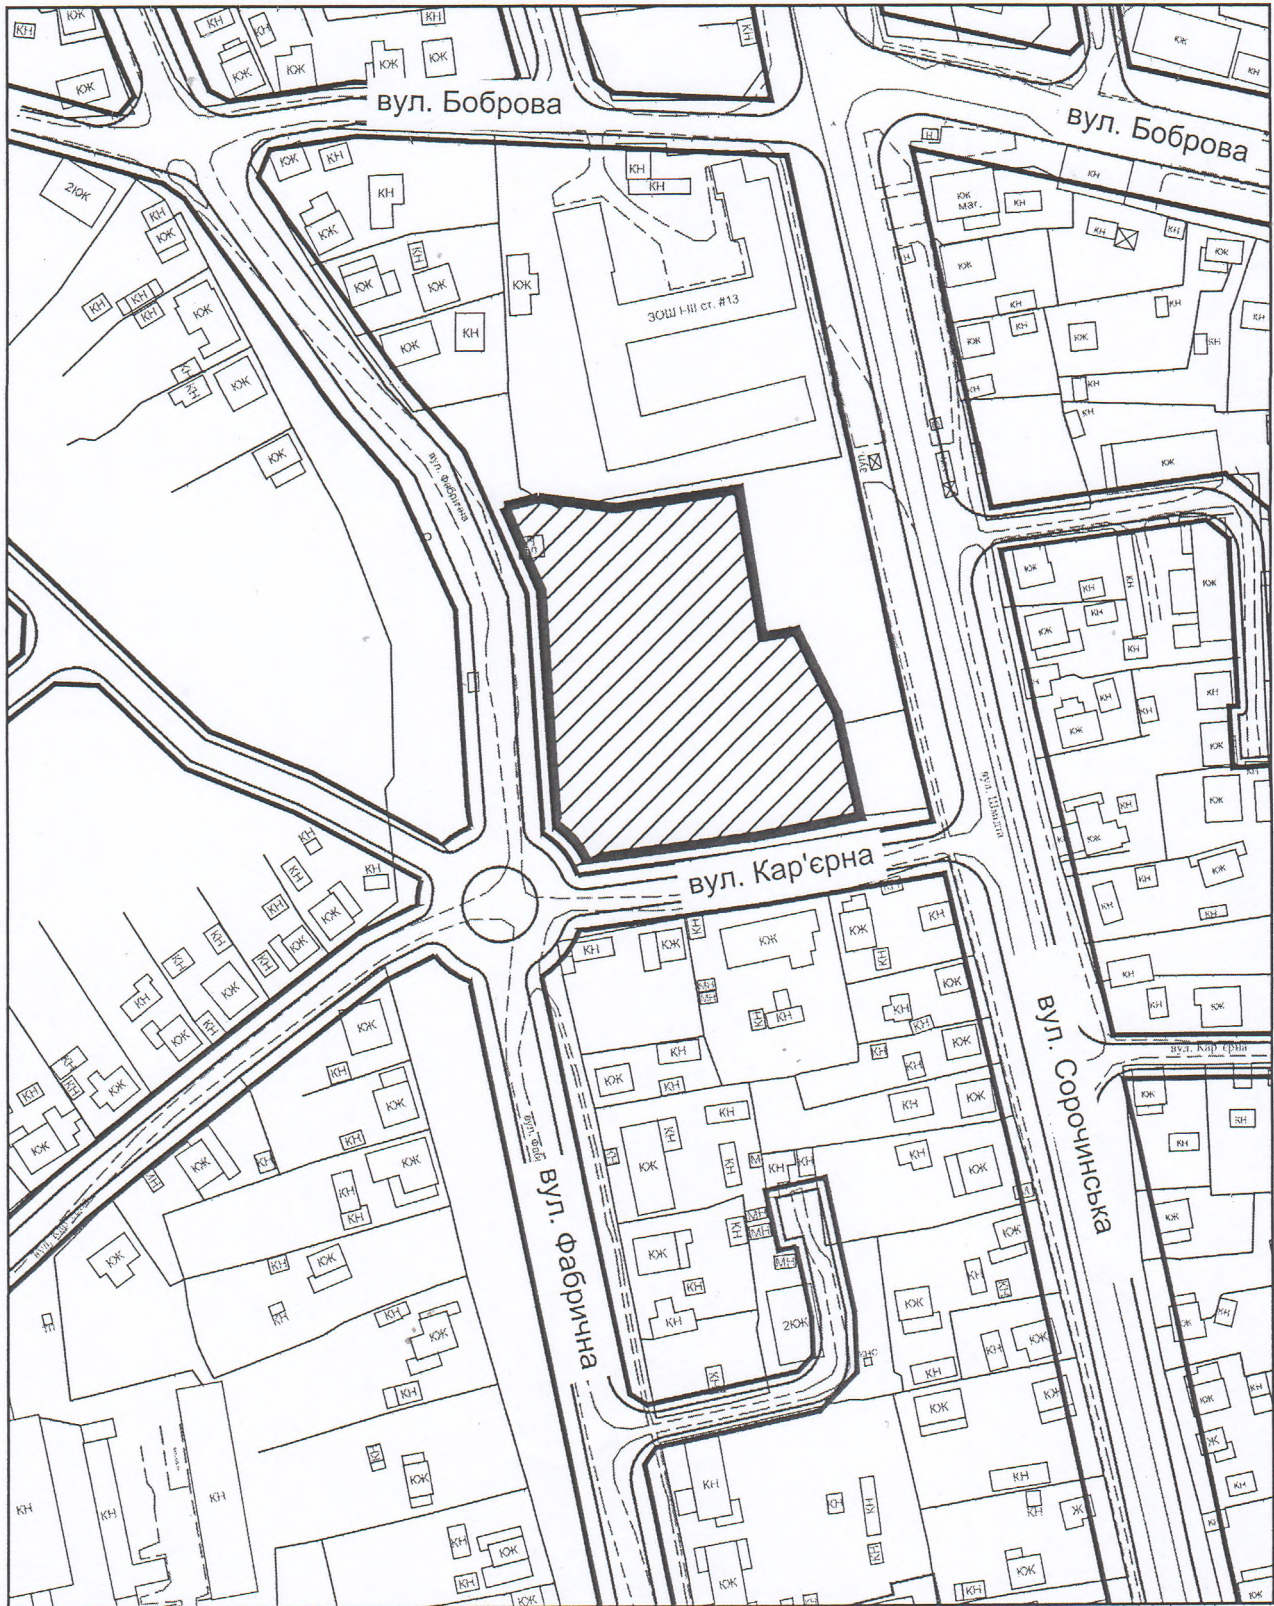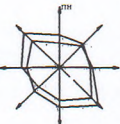

 - територія скверу  
орієнтовна площа 0,68га

M1:2000

Начальник Управління містобудування та архітектури міської ради \_\_\_\_\_ В.М.Тесленко







# Схема розміщення скверу по вулиці Поліни Осипенко

Додаток 29

до рішення міської ради

( \_\_\_\_\_ сесія \_\_\_\_\_ скликання)

\_\_\_\_\_ 2019 року № \_\_\_\_\_

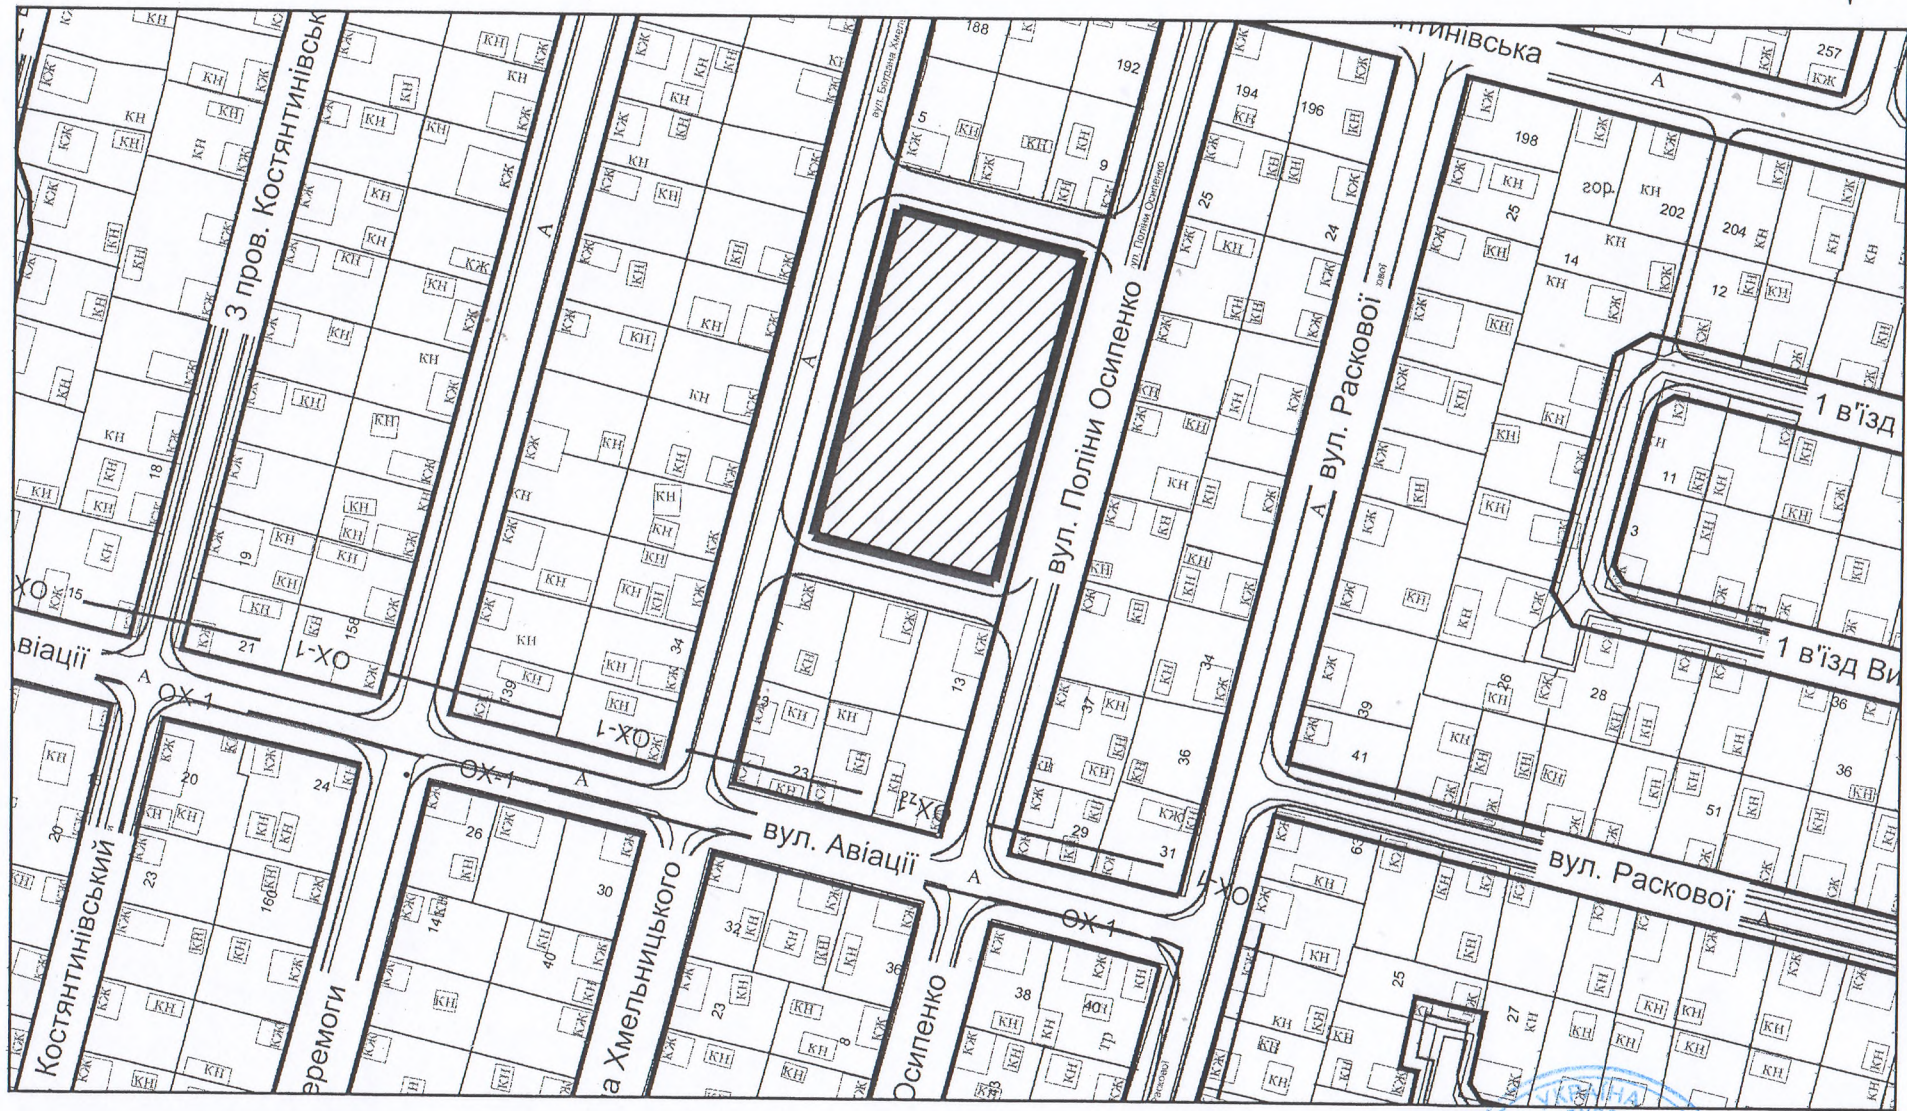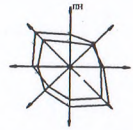

- територія скверу  
орієнтовна площа - 0,49га



Начальник Управління містобудування та архітектури міської ради *В.М.Тесленко*



M1:2000

# Схема розміщення скверу на розі вулиці Костянтинівська та вулиці Богдана Хмельницького

Додаток 30  
до рішення міської ради  
( \_\_\_\_\_ сесія \_\_\_\_\_ скликання)  
2019 року № \_\_\_\_\_

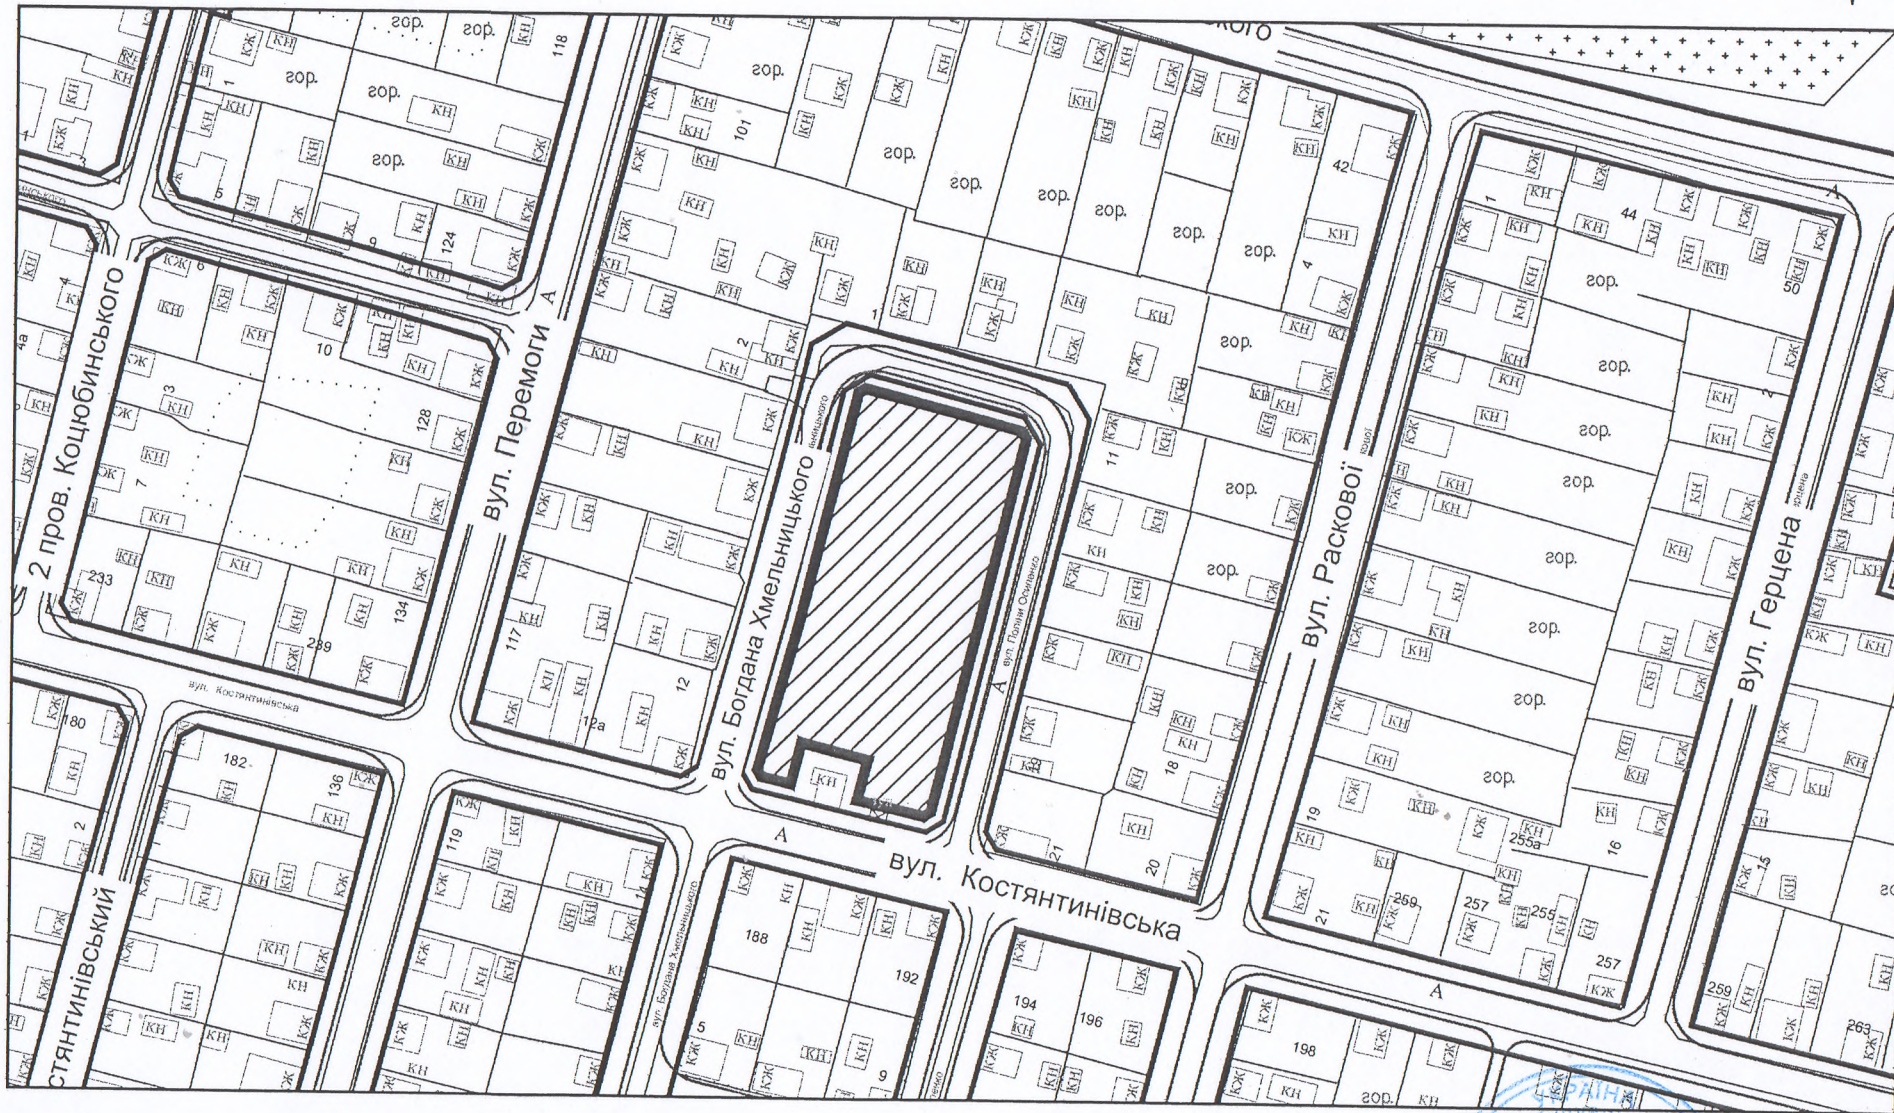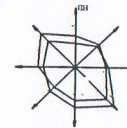

- територія скверу  
орієнтовна площа - 0,52га



Начальник Управління містобудування та архітектури міської ради **В.М. Тесленко**



M1:2000

# Схема розміщення скверу на розі вулиці Гвардійська та вулиці Залізнична

Додаток 31  
до рішення міської ради  
( \_\_\_\_\_ сесія \_\_\_\_\_ скликання)  
\_\_\_\_\_ 2019 року № \_\_\_\_\_

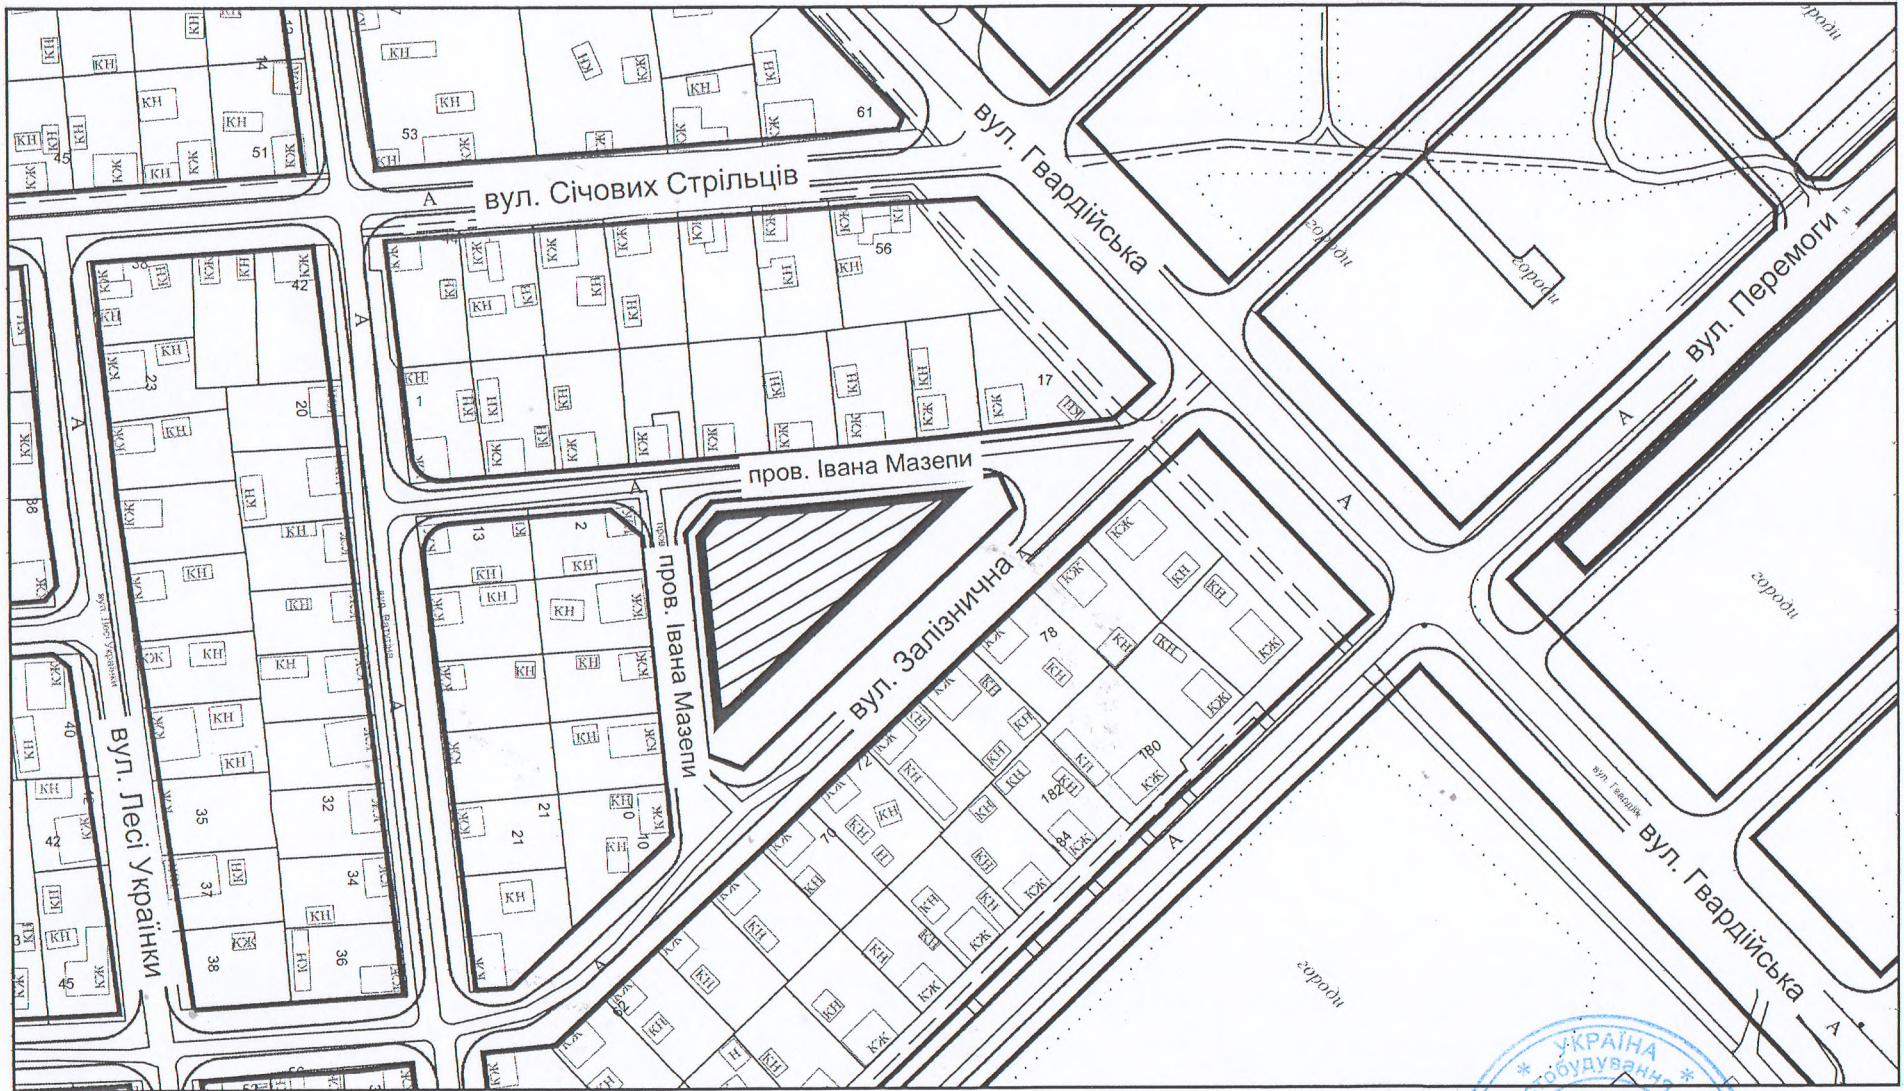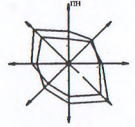

- територія скверу  
орієнтовна площа - 0,2га



Начальник Управління містобудування та архітектури міської ради \_\_\_\_\_ В.М. Тесленко




M1:2000

Схема розміщення площі по вулиці  
Київська територія біля Прилуцької  
спеціалізованої школи I-III ступенів № 6

Додаток 32  
до рішення міської ради  
( \_\_\_\_\_ сесія \_\_\_\_\_ скликання)  
2019 року № \_\_\_\_\_

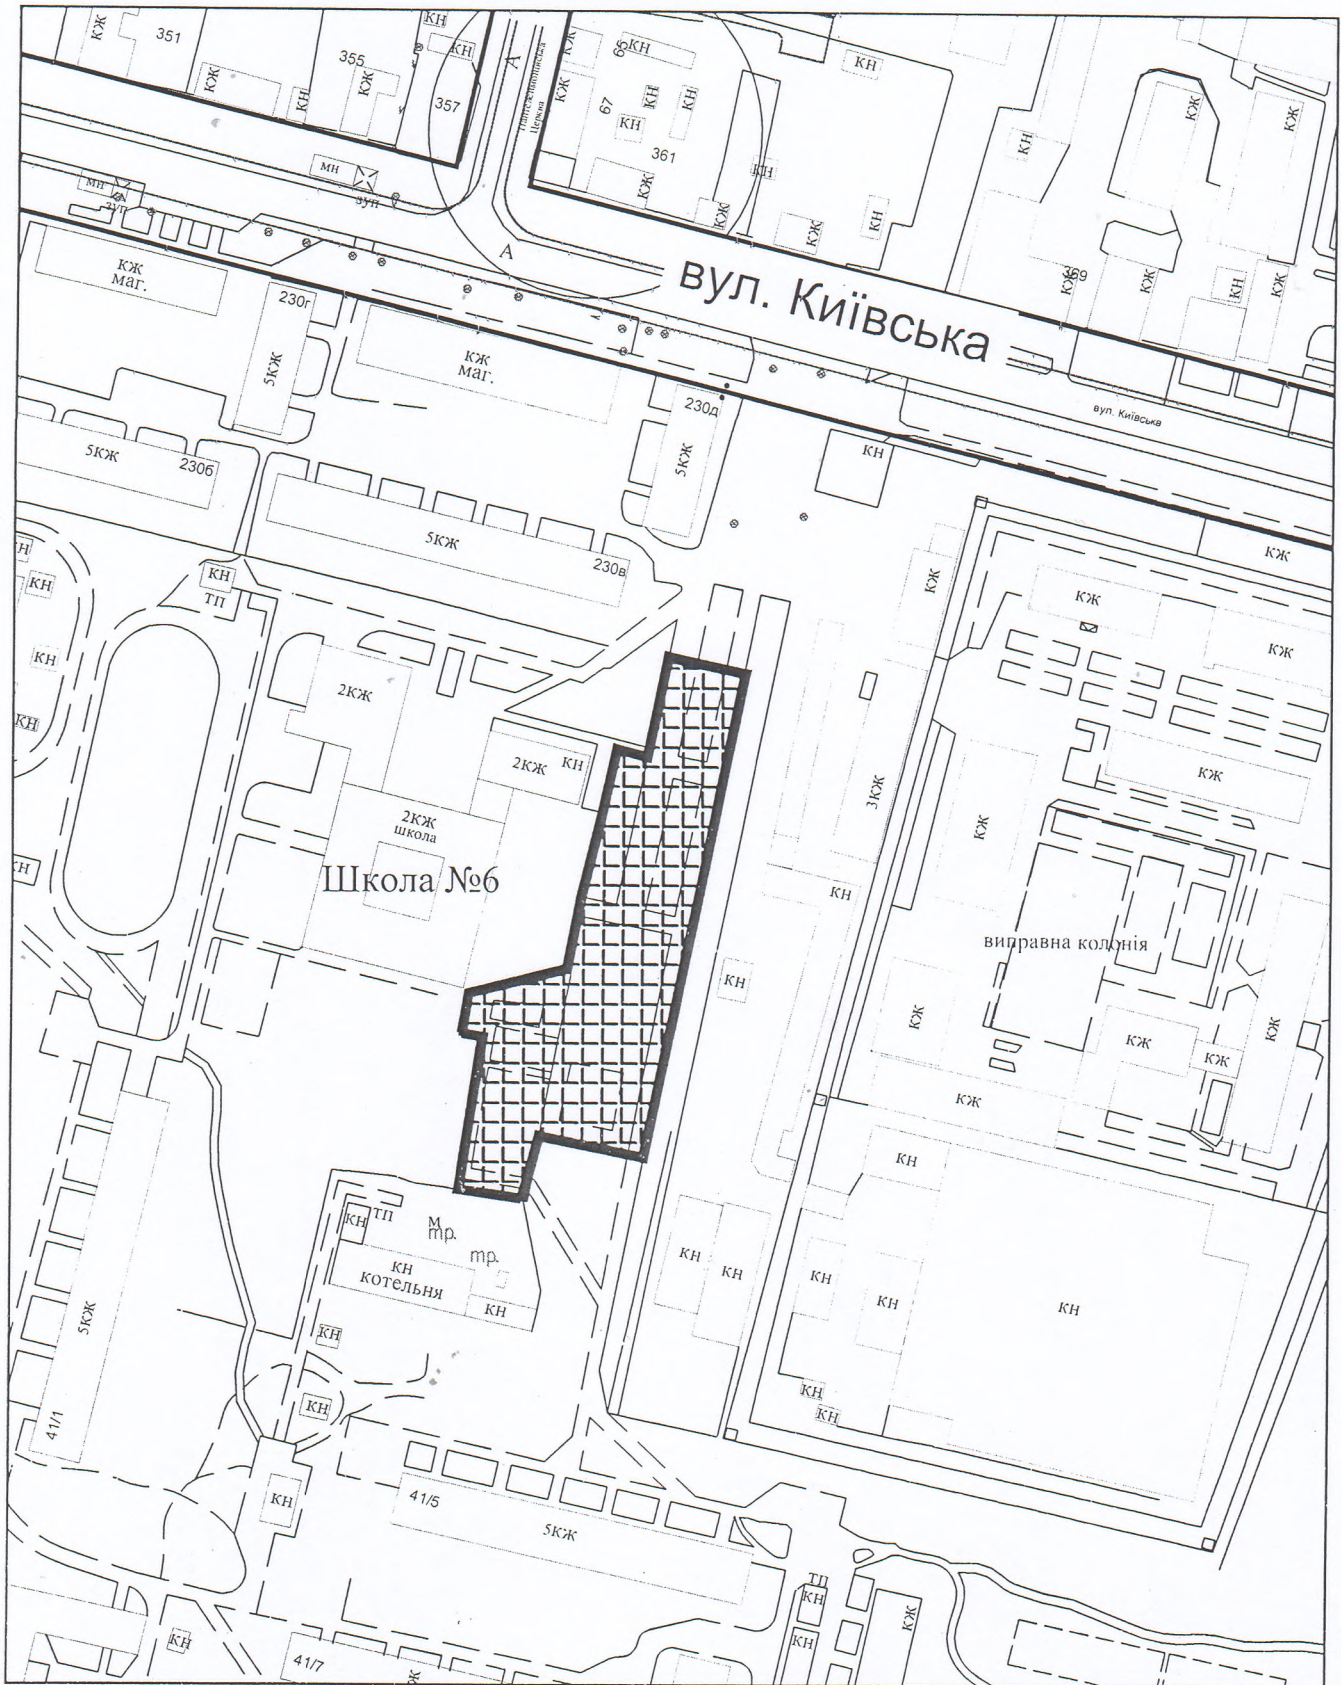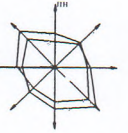

M1:2000

 - територія площі  
орієнтовна площа - 0,48га

Начальник Управління містобудування та архітектури міської ради В.М.Тесленко



