


ТЕХНОЛОГІЧНА КАРТКА ПОТОЧНОГО РЕМОНТУ ПО ВУЛИЦІ КИЇВСЬКІЙ

85

89

97

зупинка

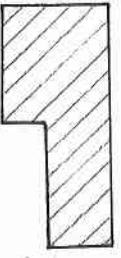

48

52



А.М.Ященко


В.М.Познанський

Начальник Управління капітального будівництва м. Прилуки

В.о. директора Приватного підприємства «Приват»

«28» 04 2016 р.

ТЕХНОЛОГІЧНА КАРТА ПОТОЧНОГО РЕМОНТУ ПО ВУЛИЦІ КИЇВСЬКА

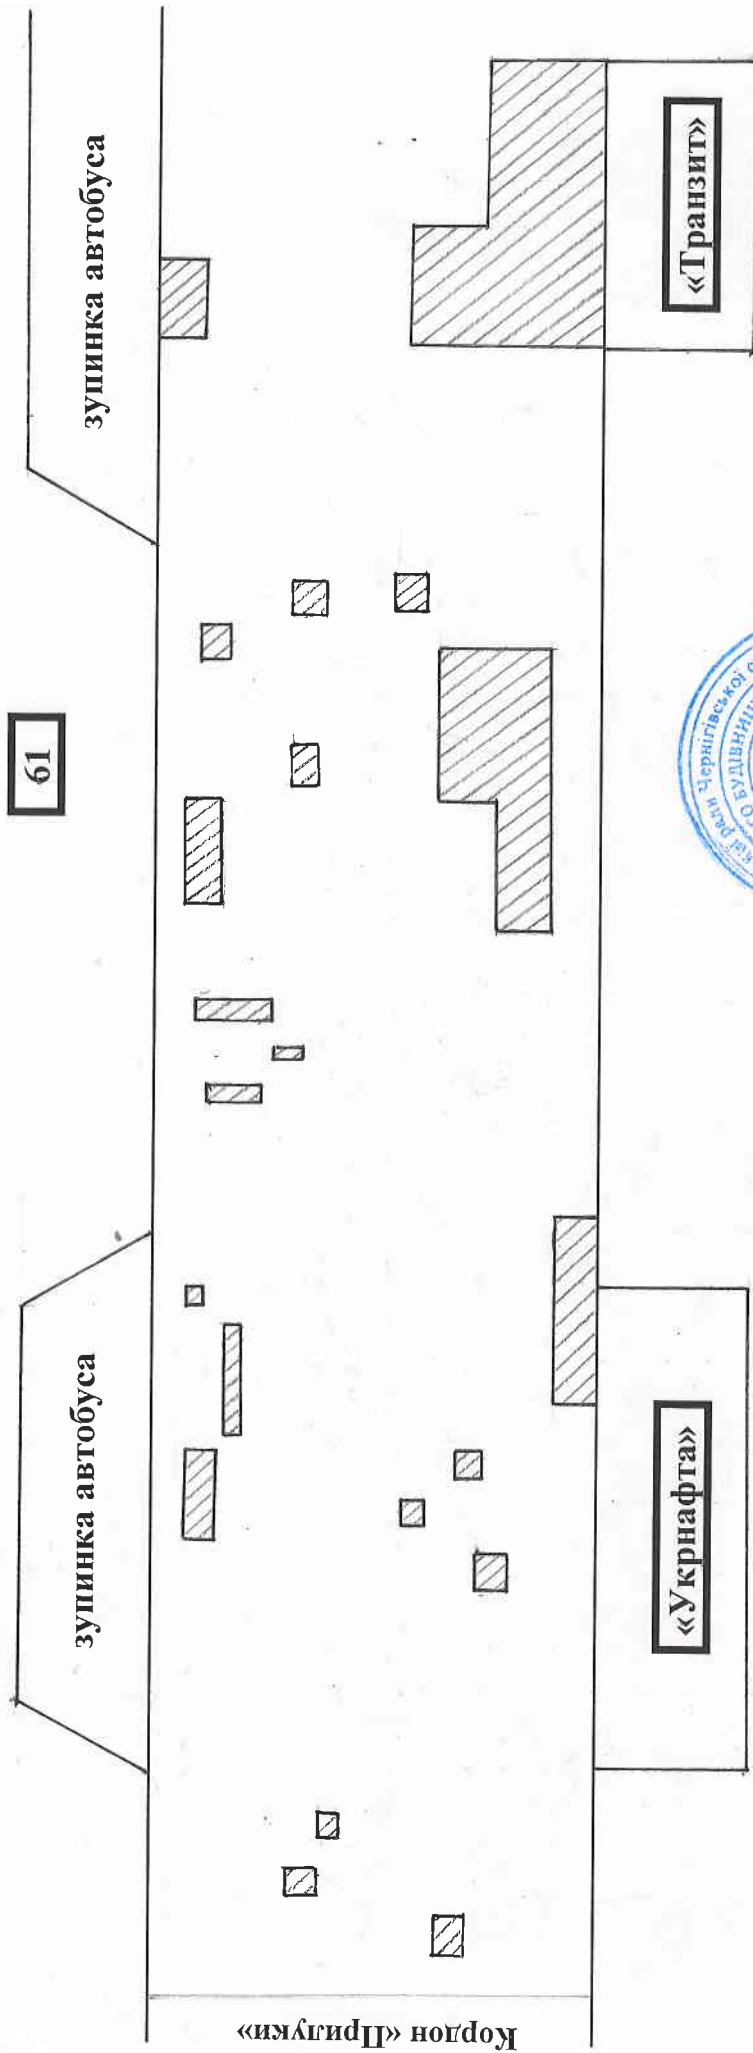

Начальник Управління капітального будівництва м. Прилуки

В.о. директора Приватного підприємства «Річроуд»

А.М. Ященко

В.М. Познанський



« 28 » 04 2016 р.


ТЕХНОЛОГІЧНА КАРТКА ПОТОЧНОГО РЕМОНТУ ПО ВУЛИЦІ КИЇВСЬКІЙ

магазин
«Автозапчастин»

63

65

75

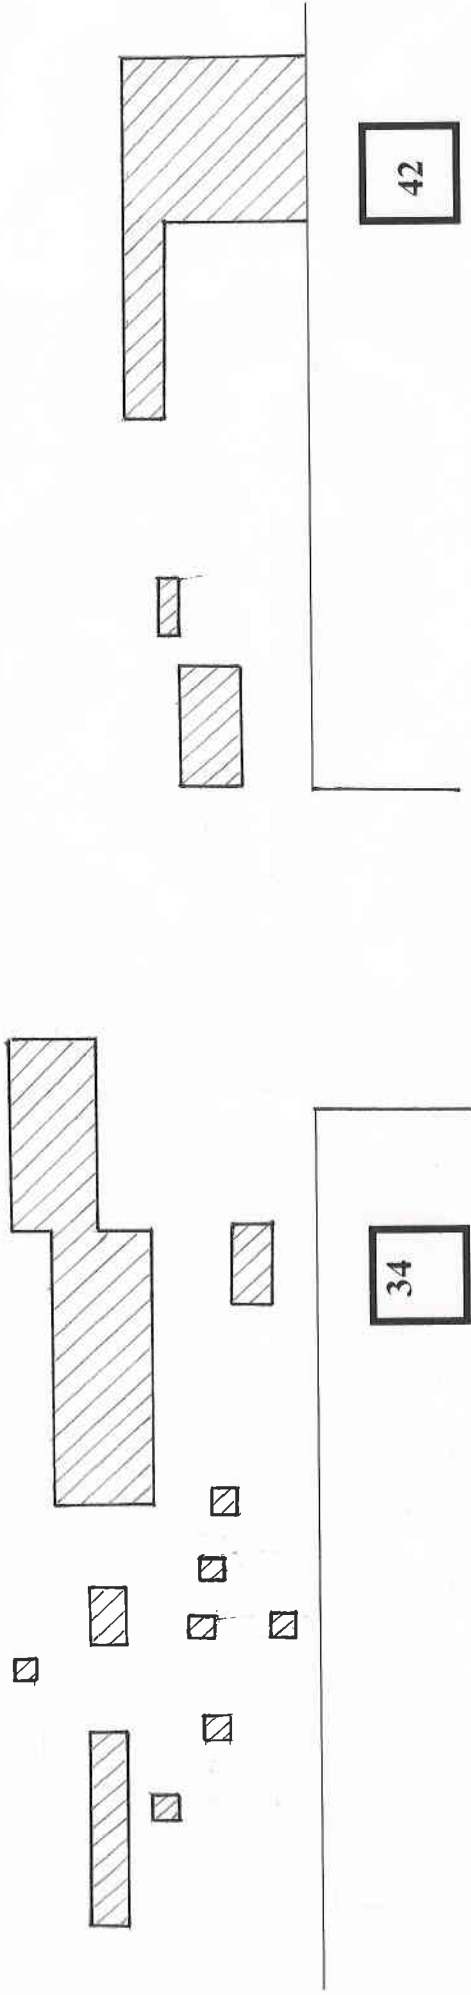

34

42

Начальник Управління капітального будівництва міської ради м. Прилуки


А.М.Яценко

В.М.Познанський



« 28 » 04 _____ 2016 р.

ТЕХНОЛОГІЧНА КАРТКА ПОТОЧНОГО РЕМОНТУ ПО ВУЛИЦІ КИЇВСЬКІЙ

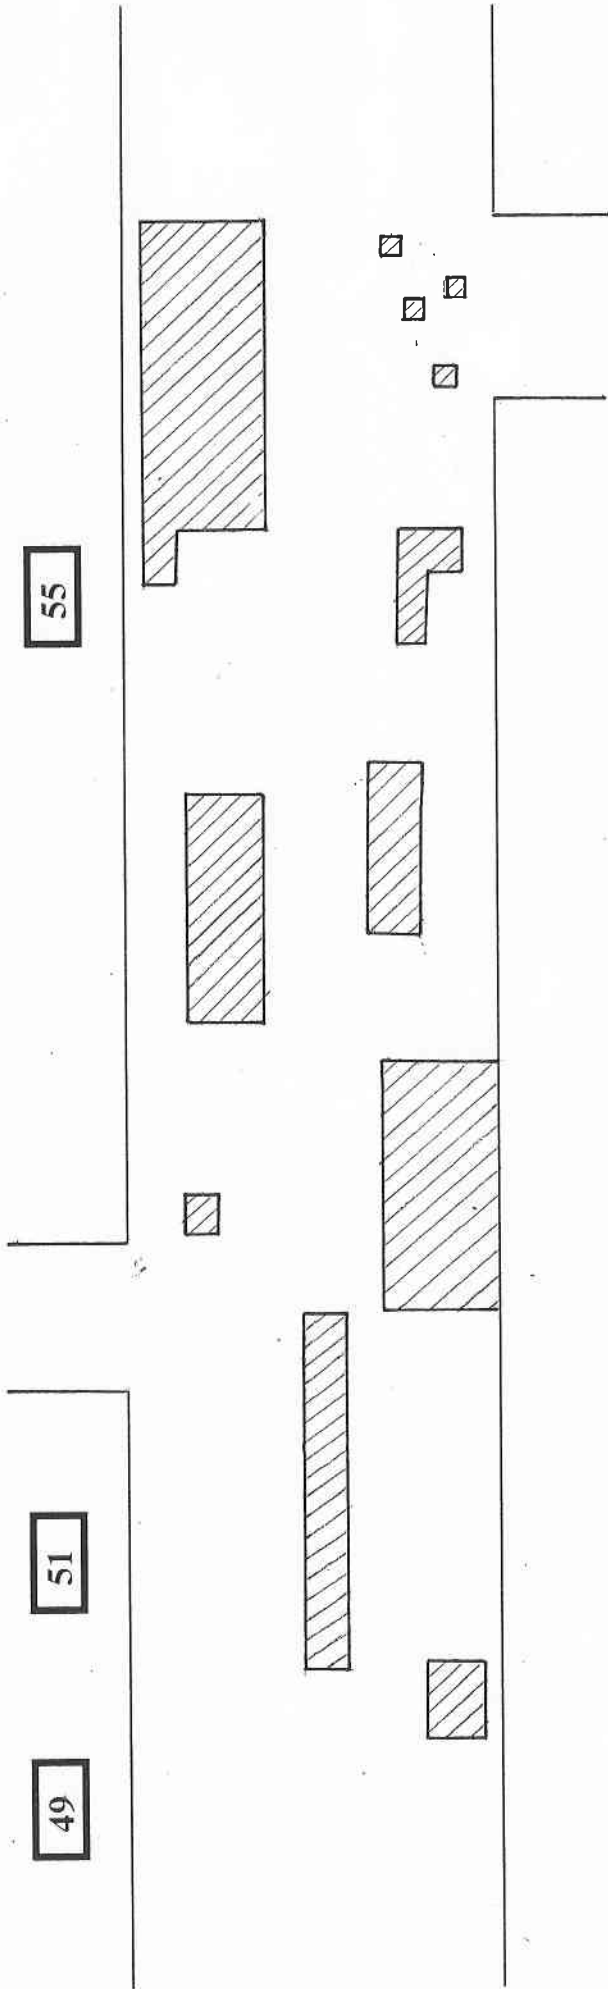

Начальник Управління капітального будівництва Міської ради м. Прилуки

В.о. директора Приватного підприємства «Річчороз»




А.М.Ященко

В.М.Познанський

ТЕХНОЛОГІЧНА КАРТКА ПОТОЧНОГО РЕМОНТУ ПО ВУЛИЦІ КИЇВСЬКІЙ

17

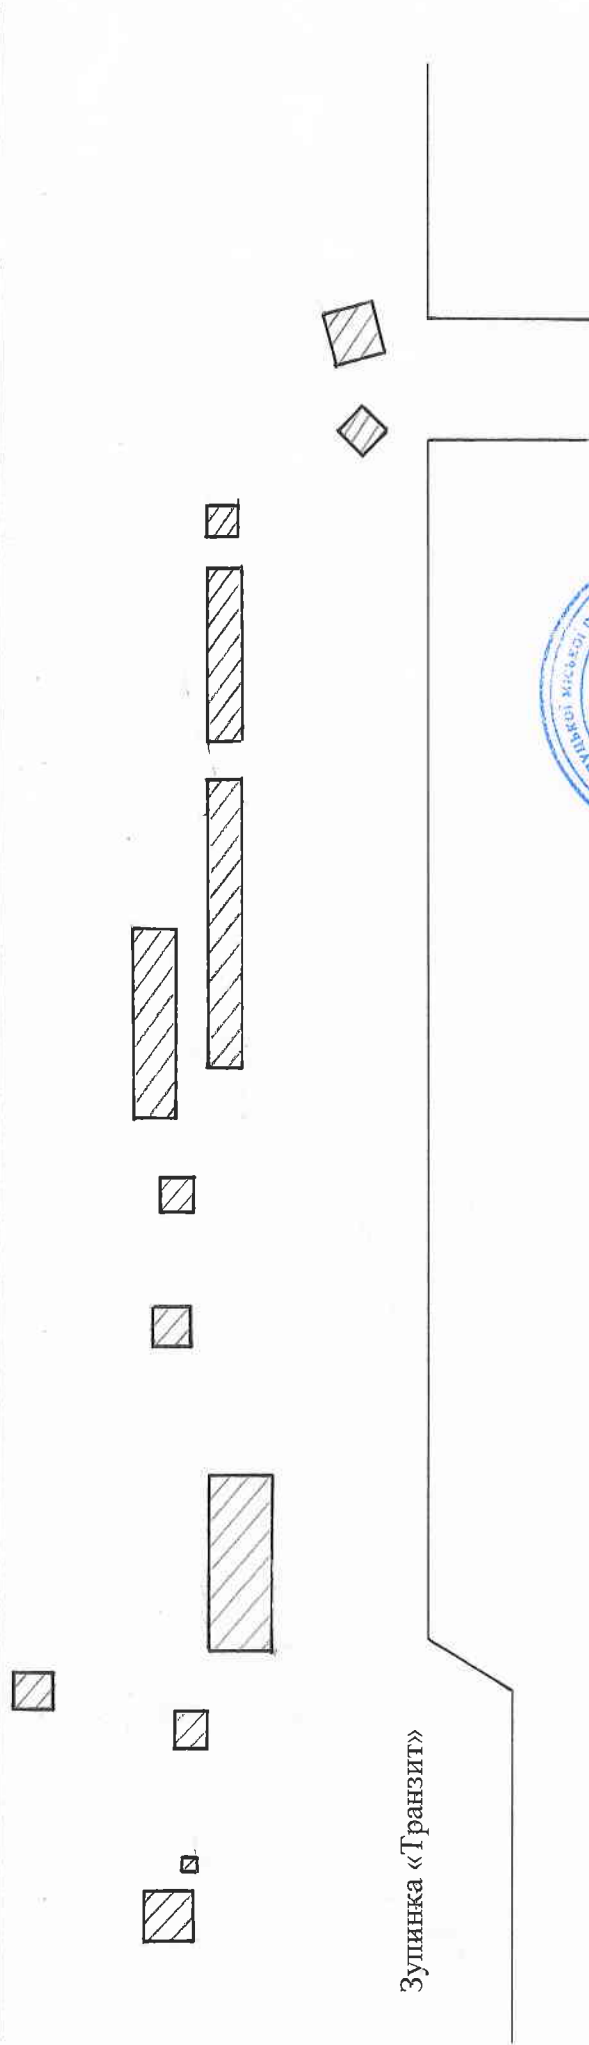

Зулінка «Транзит»

Начальник Управління капітального будівництва міської ради м. Прилуки

В.о. директора Приватного підприємства «Річроуд»


А.М.Ященко

В.М.Познанський



«28» 04 2016 р.

ТЕХНОЛОГІЧНА КАРТКА ПОТОЧНОГО РЕМОНТУ ПО ВУЛИЦІ КИЇВСЬКІЙ

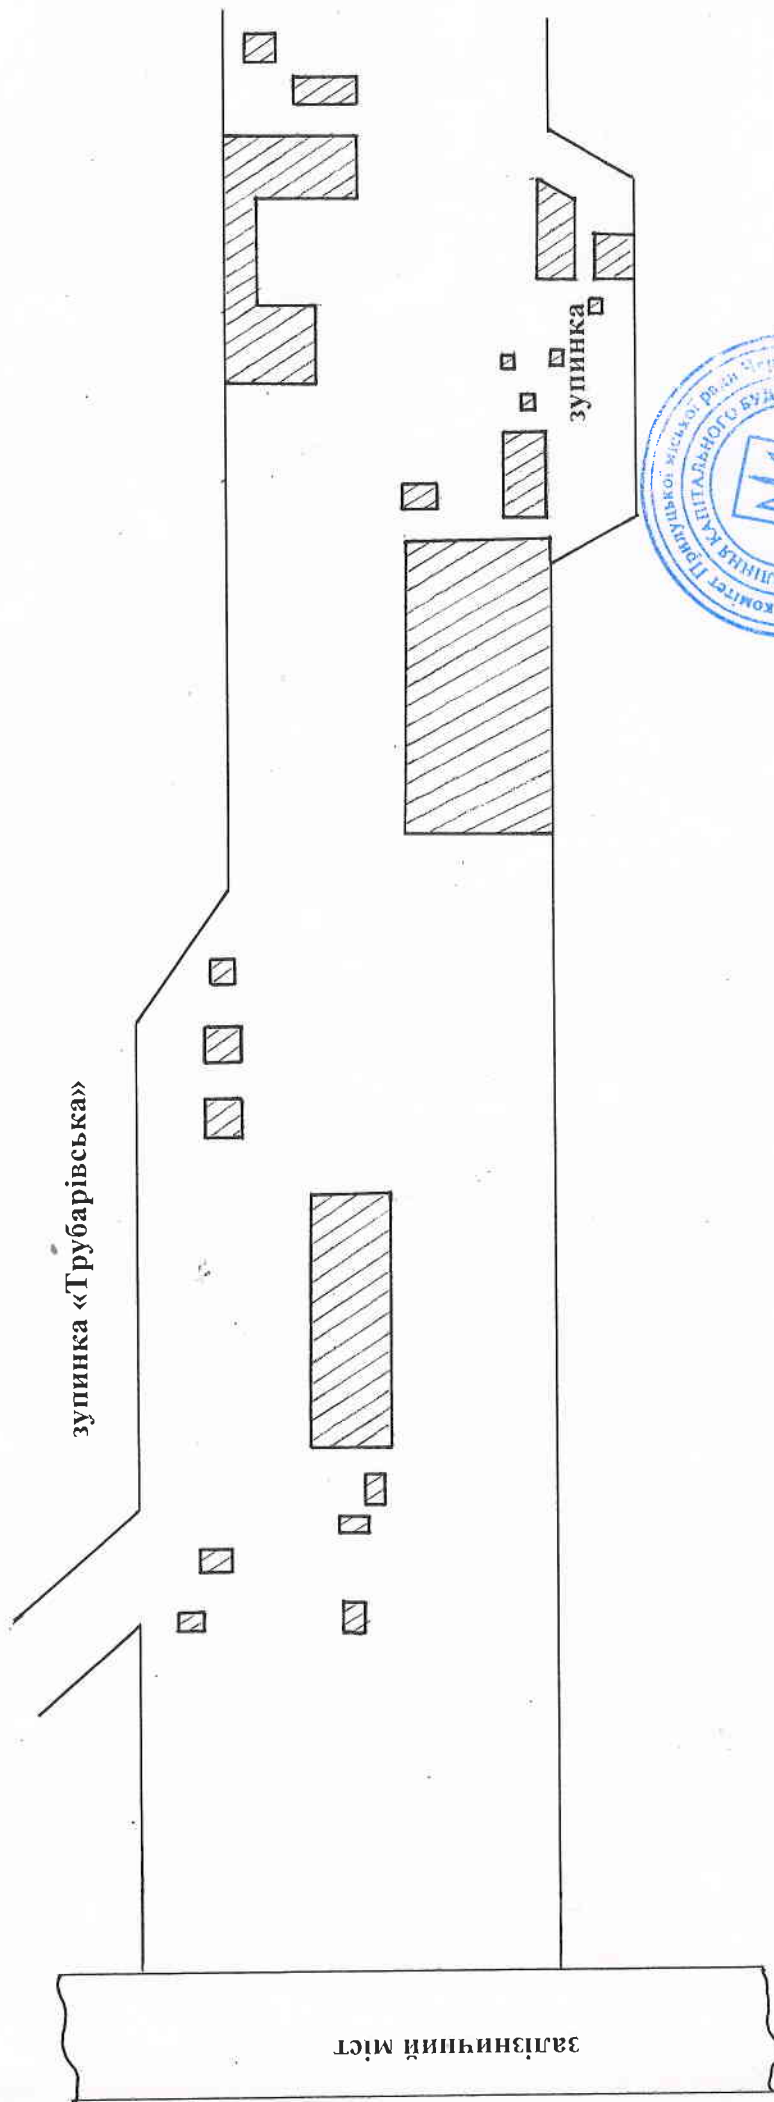

Начальник Управління капітального будівництва міської ради м. Прилуки

В.о. директора Приватного підприємства «Річчоруд»



А.М.Ященко

В.М.Познанський