


# СХЕМА ПОТОЧНОГО РЕМОНТУ ПО ВУЛИЦІ ПЕТРОПАВЛІВСЬКІЙ

ЗАПРАВКА

вулиця Київська

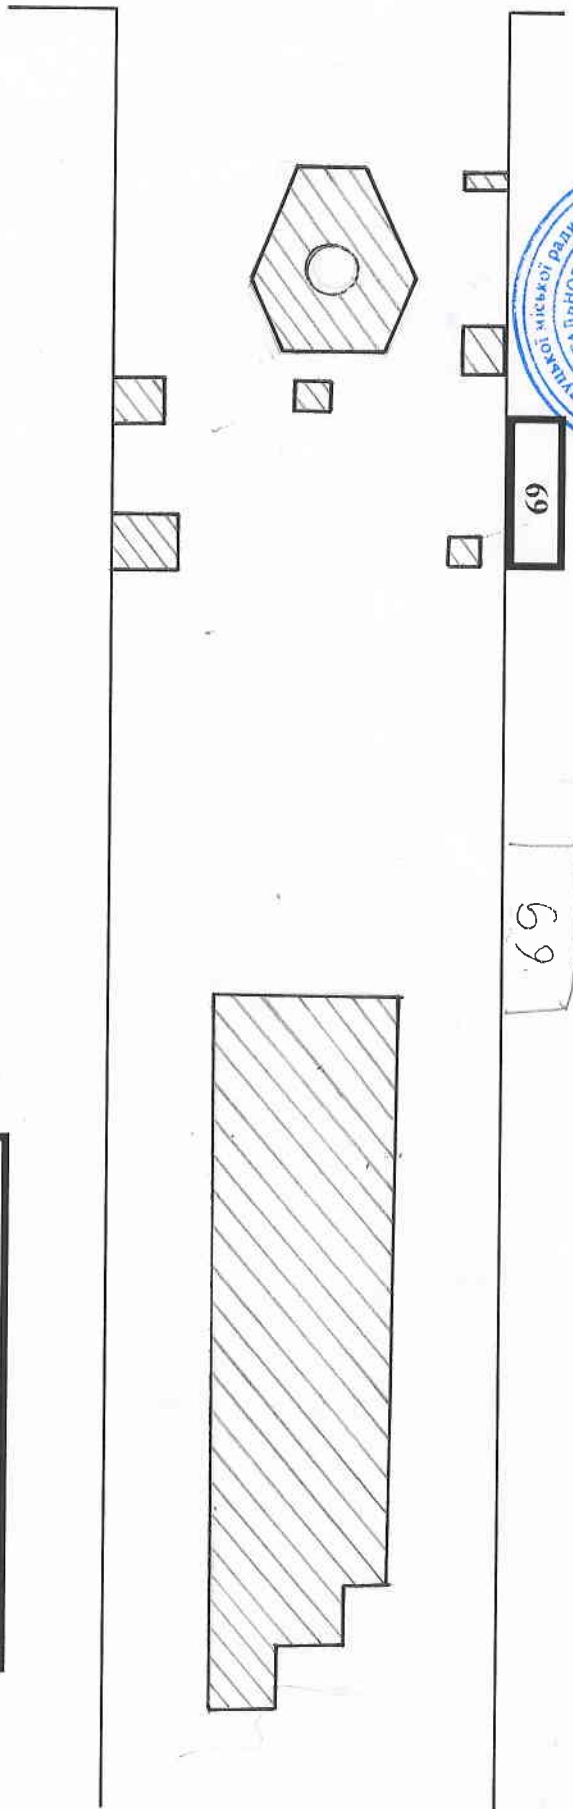

Начальник Управління капітального будівництва міської ради м. Прилуки


Директор Приватного підприємства «Житло-Сервіс»

А.М.Ященко

С.М.Салата



# СХЕМА ПОТОЧНОГО РЕМОНТУ ПО ВУЛИЦІ ПЕТРОПАВЛІВСЬКІЙ

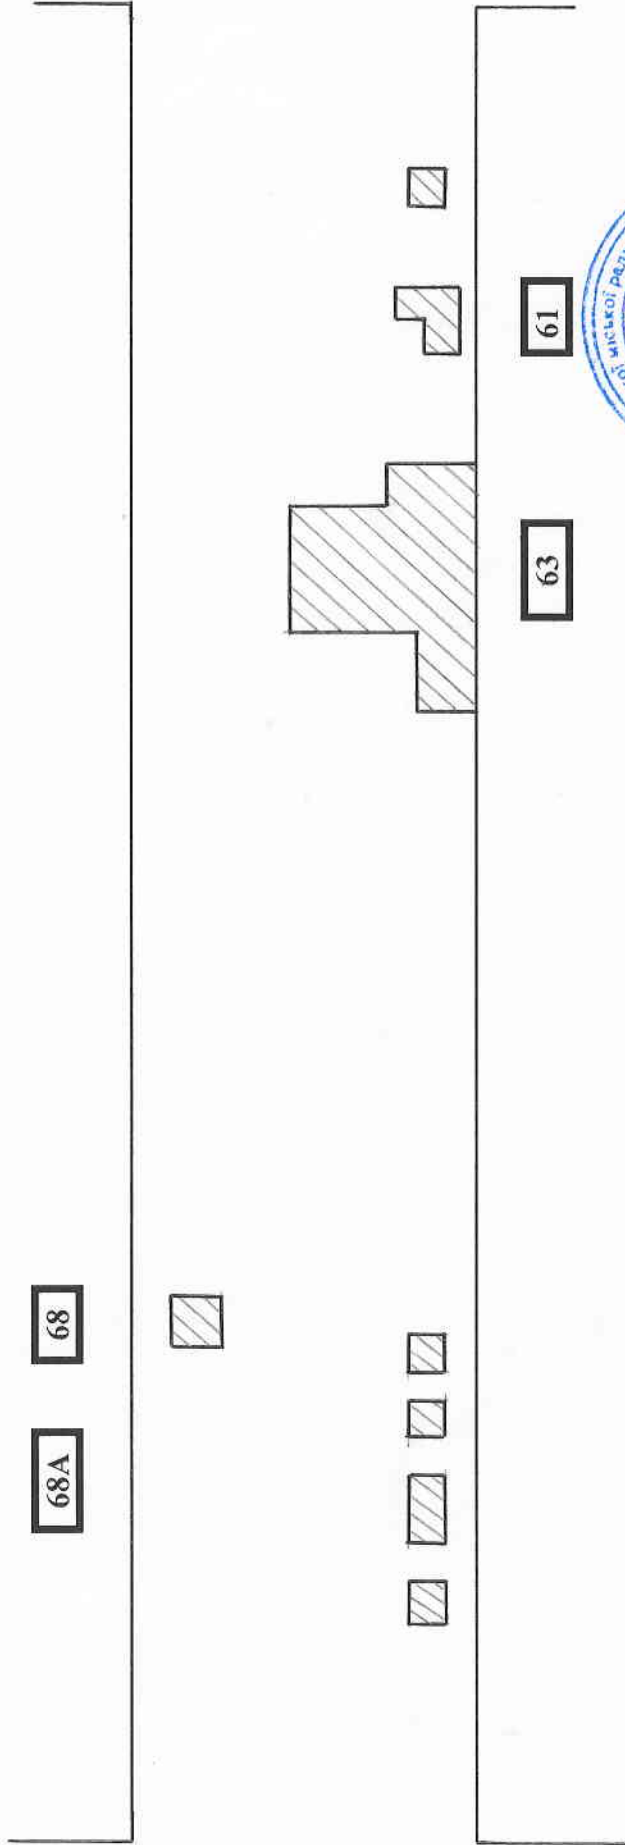

вулиця Київська

вулиця Соборна

Начальник Управління капітального будівництва міської ради м. Прилуки

Директор Приватного підприємства «Житло-Сервіс»


А.М.Яценко

С.М.Салата



СХЕМА ПОТОЧНОГО РЕМОНТУ ПО ВУЛИЦІ ПЕТРОПАВЛІВСЬКІЙ

f

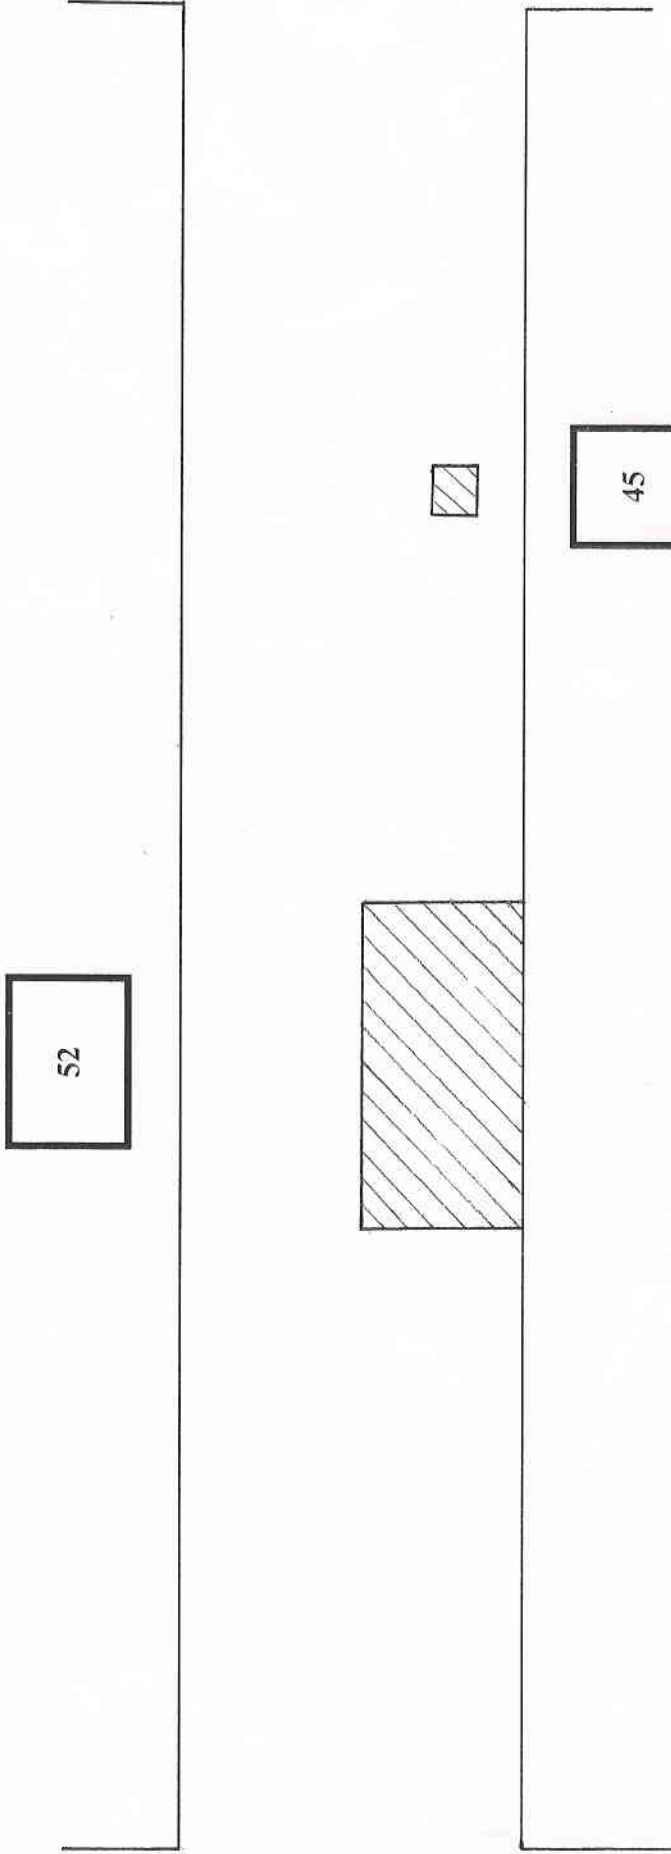

вулиця Собора

вулиця Шевченка



Начальник Управління капітального будівництва міської ради м. Прилуки

Директор Приватного підприємства «Житло-Сервіс»



А.М.Ященко

С.М.Салата