


СХЕМА ПОТОЧНОГО РЕМОНТУ ПО ВУЛИЦІ МИКОЛАЇВСЬКІЙ

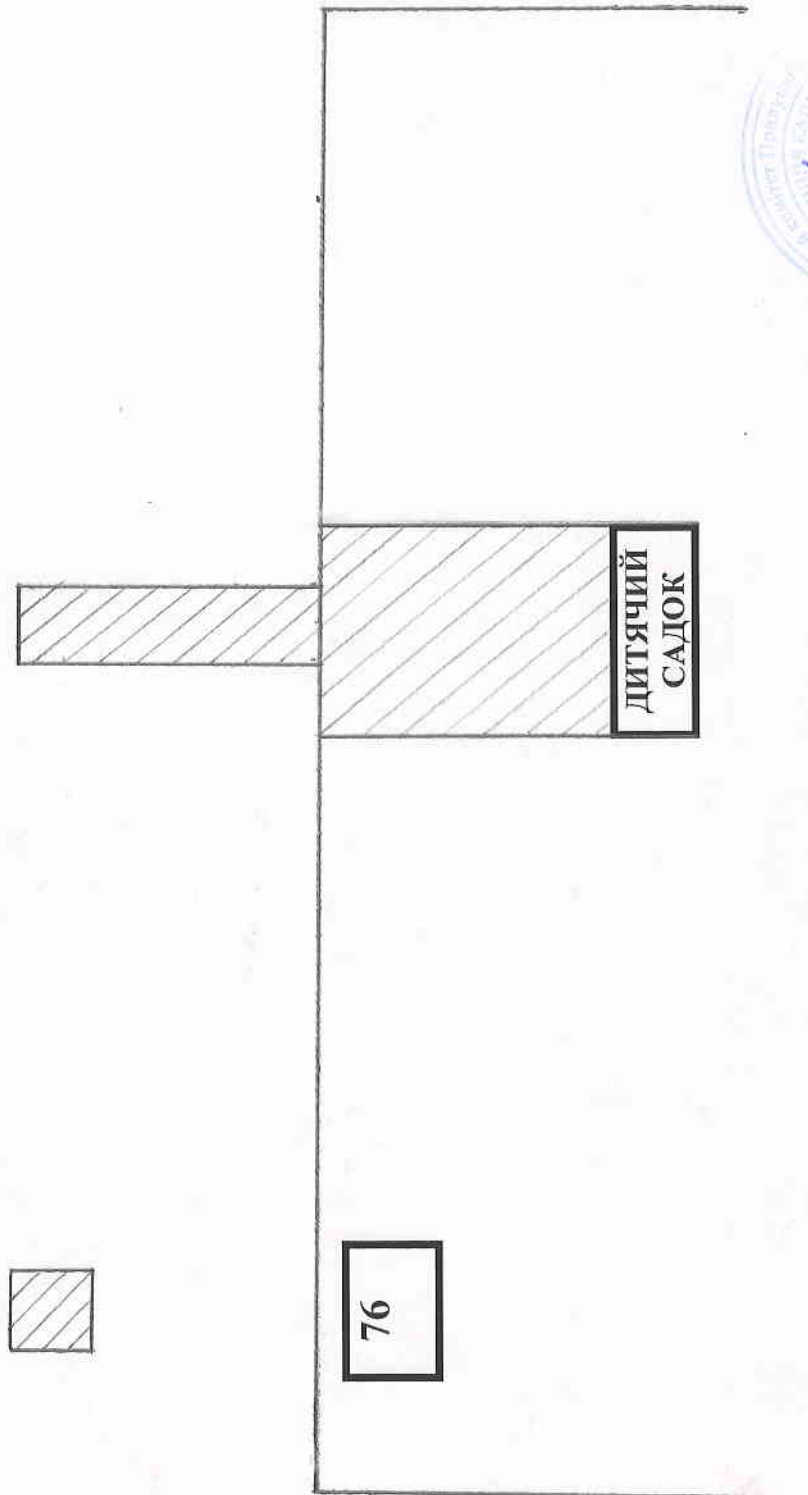

ВУЛИЦЯ ВЕТЕРАНСЬКА

ВУЛИЦЯ ІВАНІВСЬКА




Начальник Управління капітального будівництва міської ради м. Прилуки
Директор Приватного підприємства «Житло-Сервіс»

А.М.Ященко
С.М.Салата

(Handwritten signatures in blue ink)

16.05.2016

СХЕМА ПОТОЧНОГО РЕМОНТУ ПО ВУЛИЦІ МИКОЛАЇВСЬКІЙ

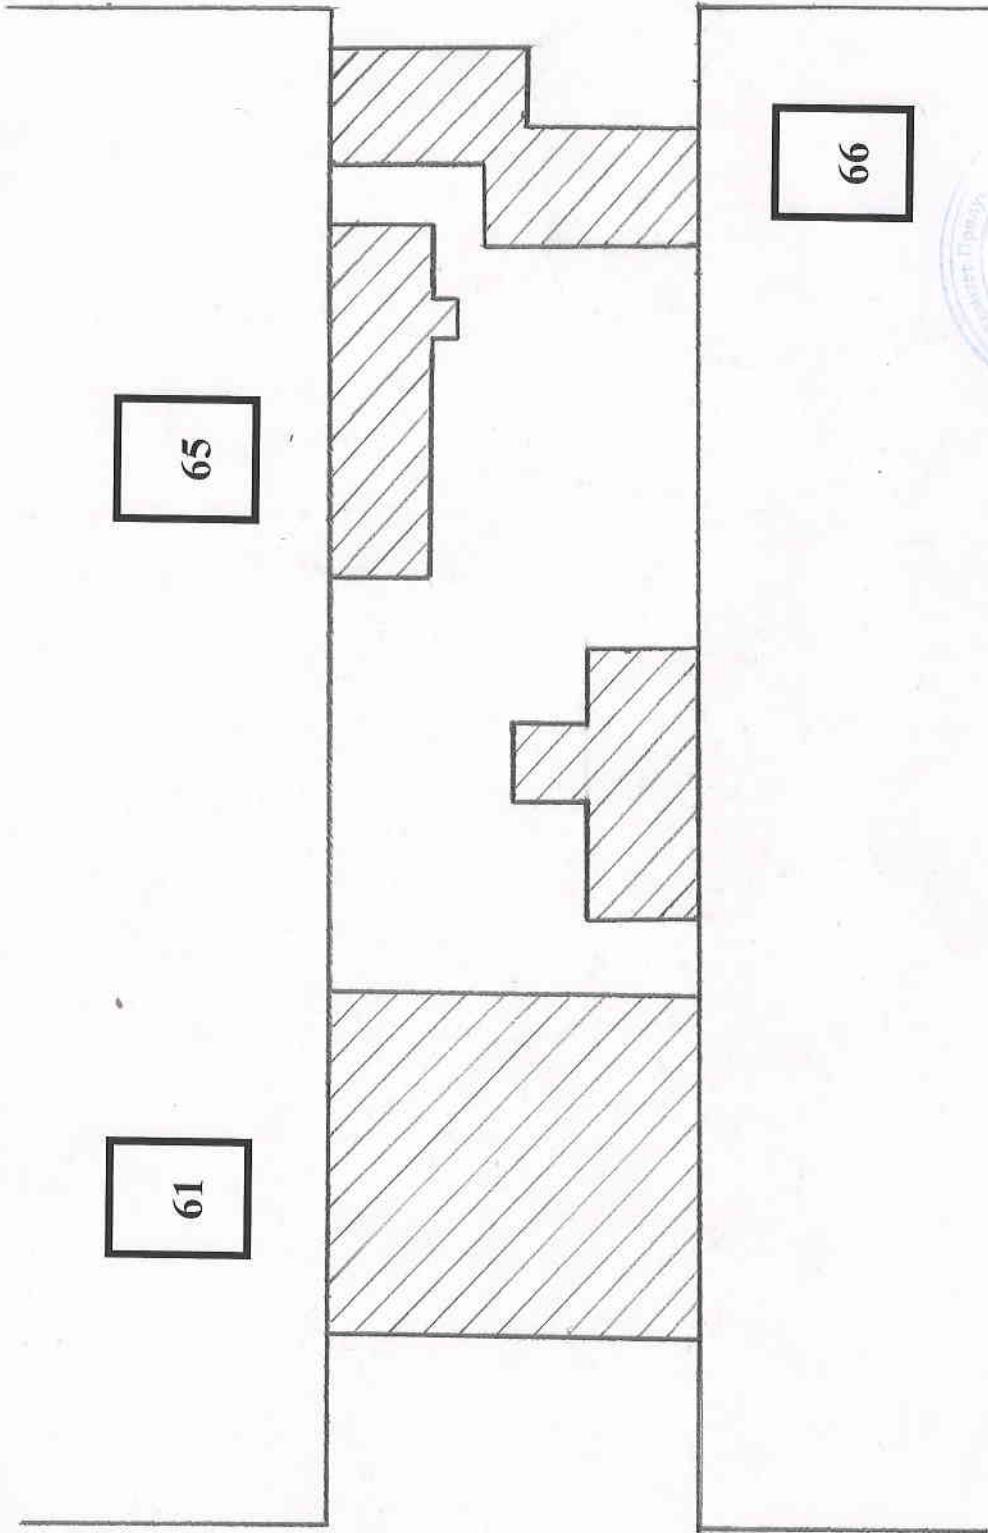

ВУЛИЦЯ АНДРІВСЬКА

ВУЛИЦЯ ВЕТЕРАНСЬКА



Начальник Управління капітального будівництва міської ради м. Прилуки А.М.Яценко
Директор Приватного підприємства «Житло-Сервіс» С.М.Салага

(Handwritten signature)

16.05.2016