


ТЕХНОЛОГІЧНА КАРТА ПОТОЧНОГО РЕМОНТУ ПО ВУЛИЦІ НЕЗАЛЕЖНОСТІ

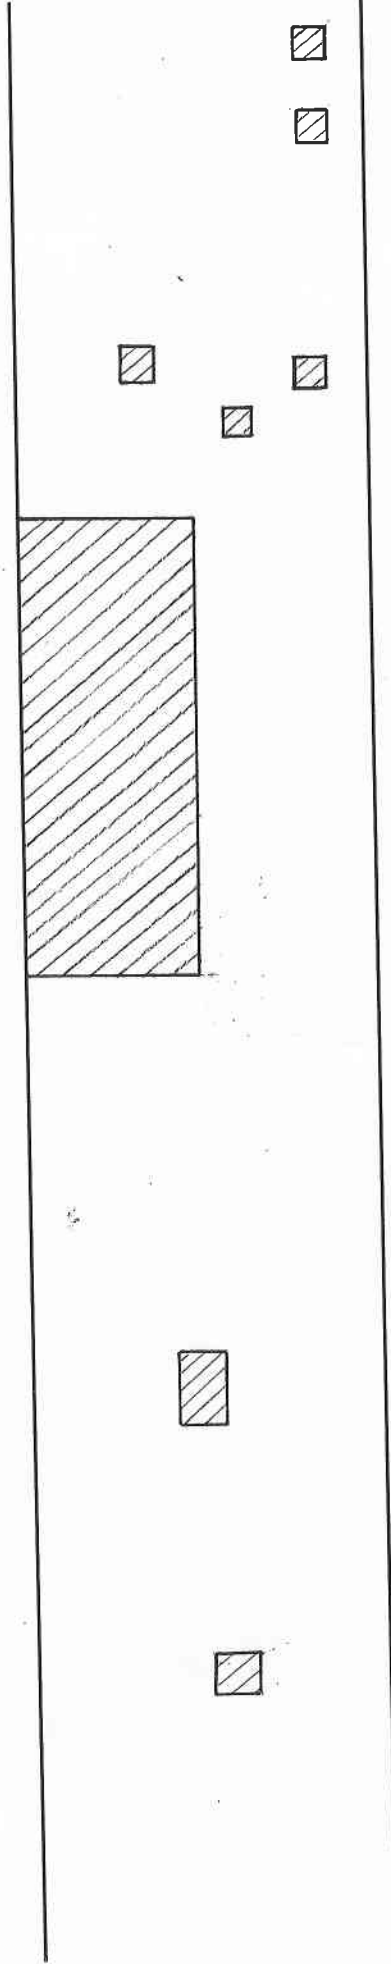

55

47

45

41

Начальник Управління капітального будівництва міської ради м. Прилуки


В.о. директора Приватного підприємства «Ріпроуд» **В.М.Познанський**



«05» 05 2016 р.

ТЕХНОЛОГІЧНА КАРТА ПОТОЧНОГО РЕМОНТУ ПО ВУЛИЦІ НЕЗАЛЕЖНОСТІ

вулиця Босорода

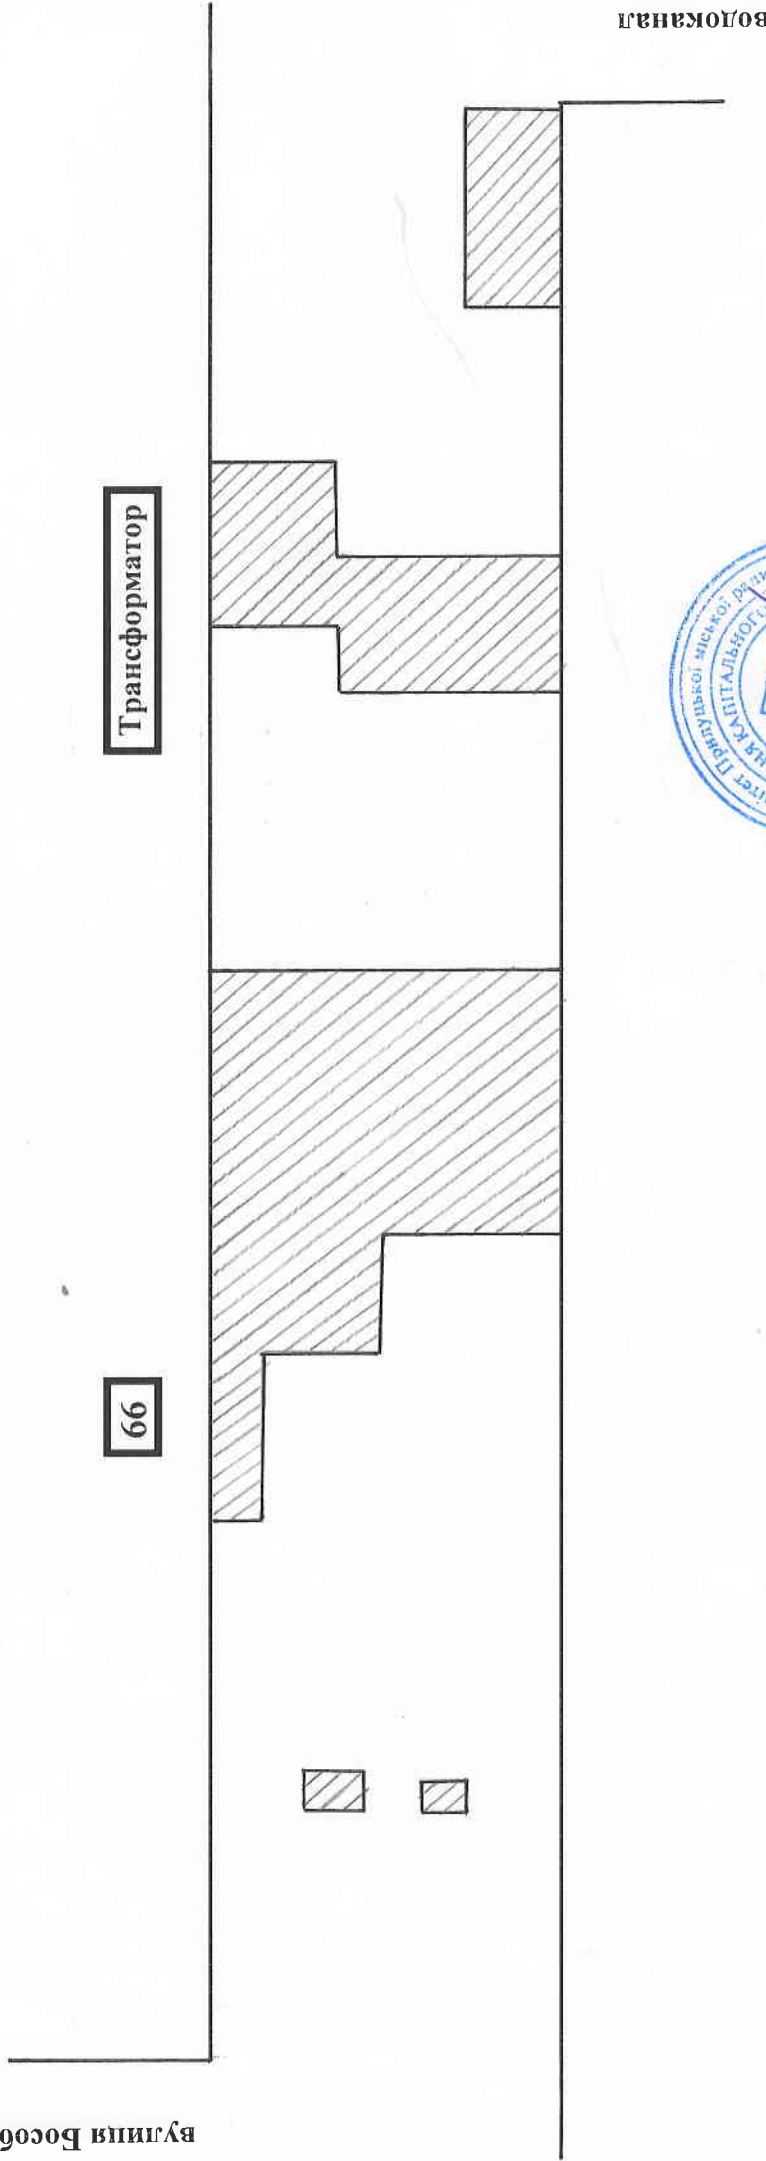

Начальник Управління капітального будівництва міської ради м. Прилуки

А.М.Яценко


В.о. директора Приватного підприємства «Річроуд»

В.М.Познанський



«05» 05 2016 р.

ТЕХНОЛОГІЧНА КАРТА ПОТОЧНОГО РЕМОНТУ ПО ВУЛИЦІ НЕЗАЛЕЖНОСТІ

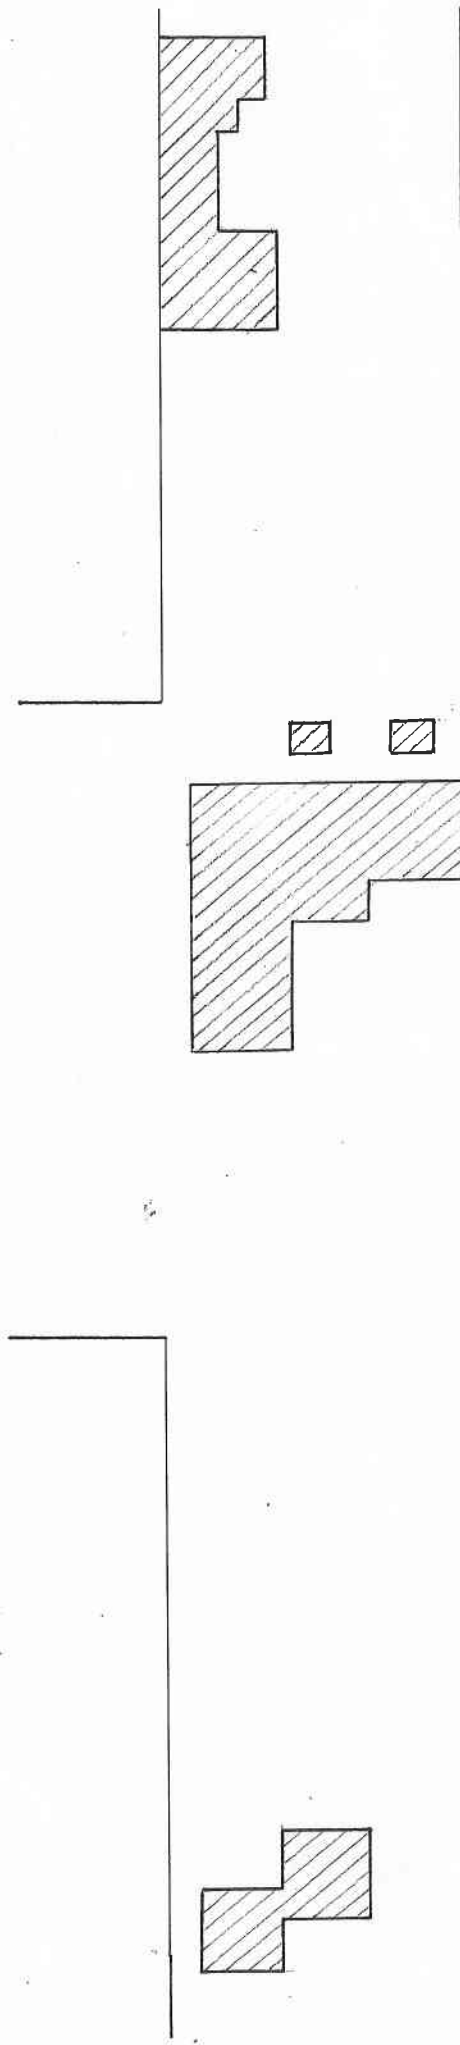

Волокналі

ЖЕЛТОМОНТЯЖ

Начальник Управління капітального будівництва міської ради м. Прилуки

А.М.Яценко

В.о. директора Приватного підприємства «Річроуд» В.М.Познанський



«05» _____ 05 _____ 2016 р.

ТЕХНОЛОГІЧНА КАРТА ПОТОЧНОГО РЕМОНТУ ПО ВУЛИЦІ НЕЗАЛЕЖНОСТІ



Вулиця Густинська

Р. Уляй

Начальник Управління капітального будівництва м. Прилуки
В.о. директора Приватного підприємства «Річфорд»



«05» 05 2016 р.