


Технологічна карта  
на поточний ремонт проїзної частини  
вул. Ветеранська (від вул. І.Скоропадського до вул. 1 Травня) у місті Прилуки Чернігівської області.

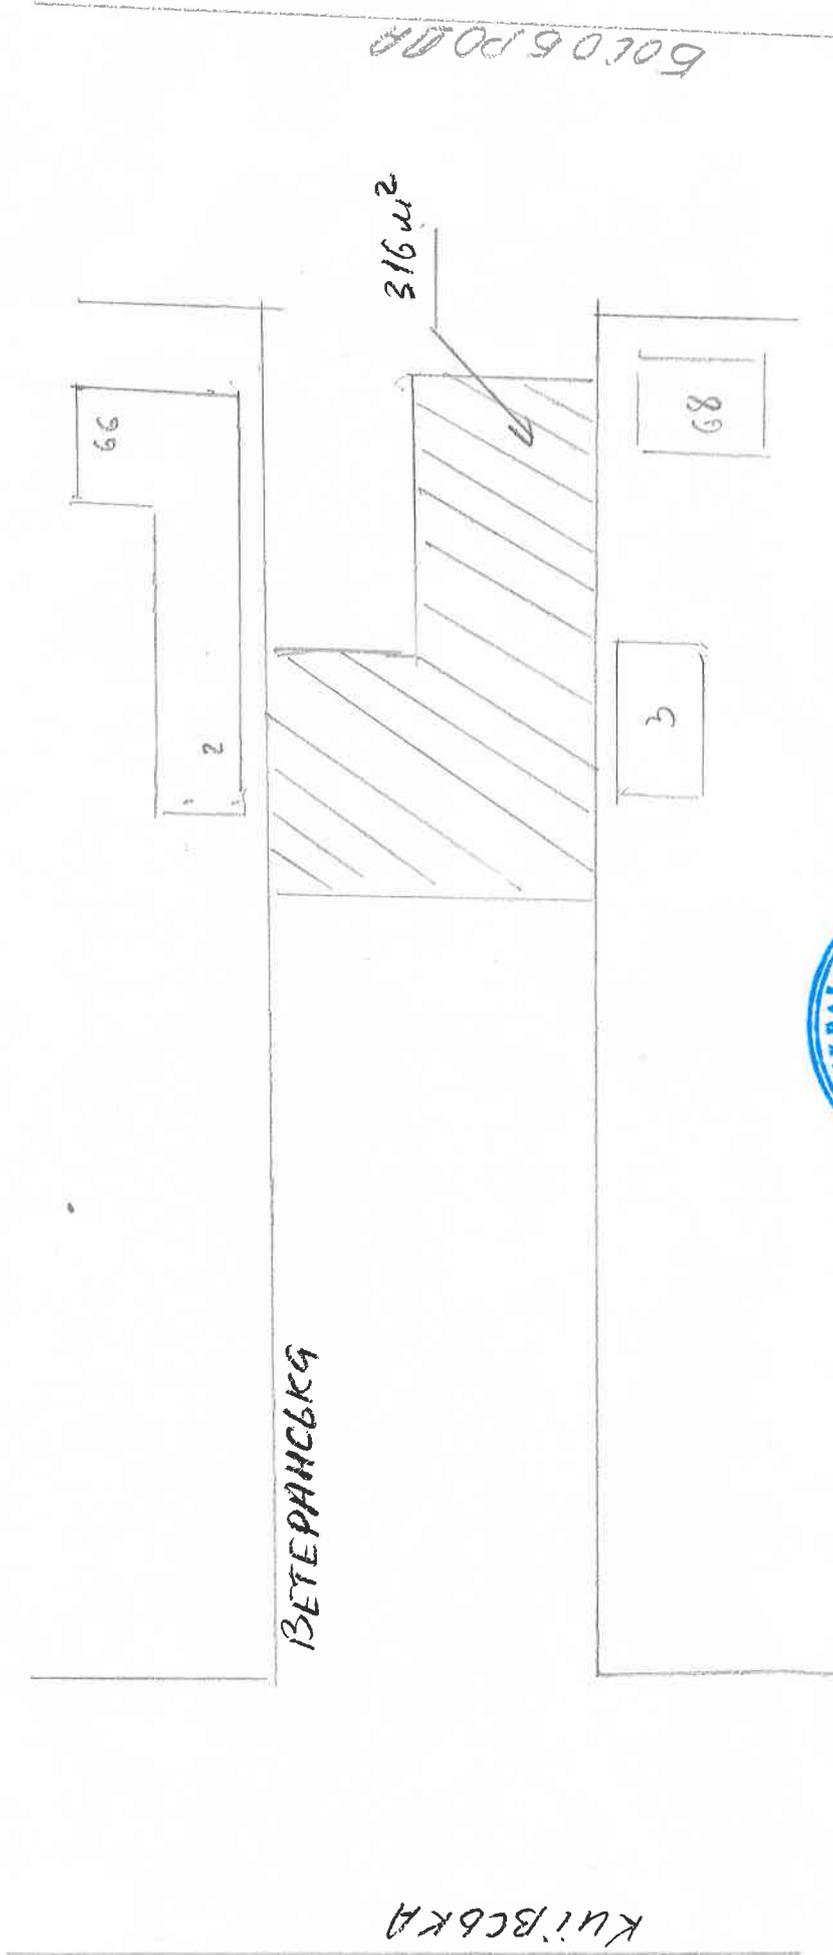

М. П. Підрядник

М. М. Козенко

" " " 2016 року

М. П. Начальник УКБ

А. М. Ященко

" " " 2016 року