


СХЕМА ПОТОЧНОГО РЕМОНТУ ПО ВУЛИЦІ БОГУНСЬКІЙ (І частини)

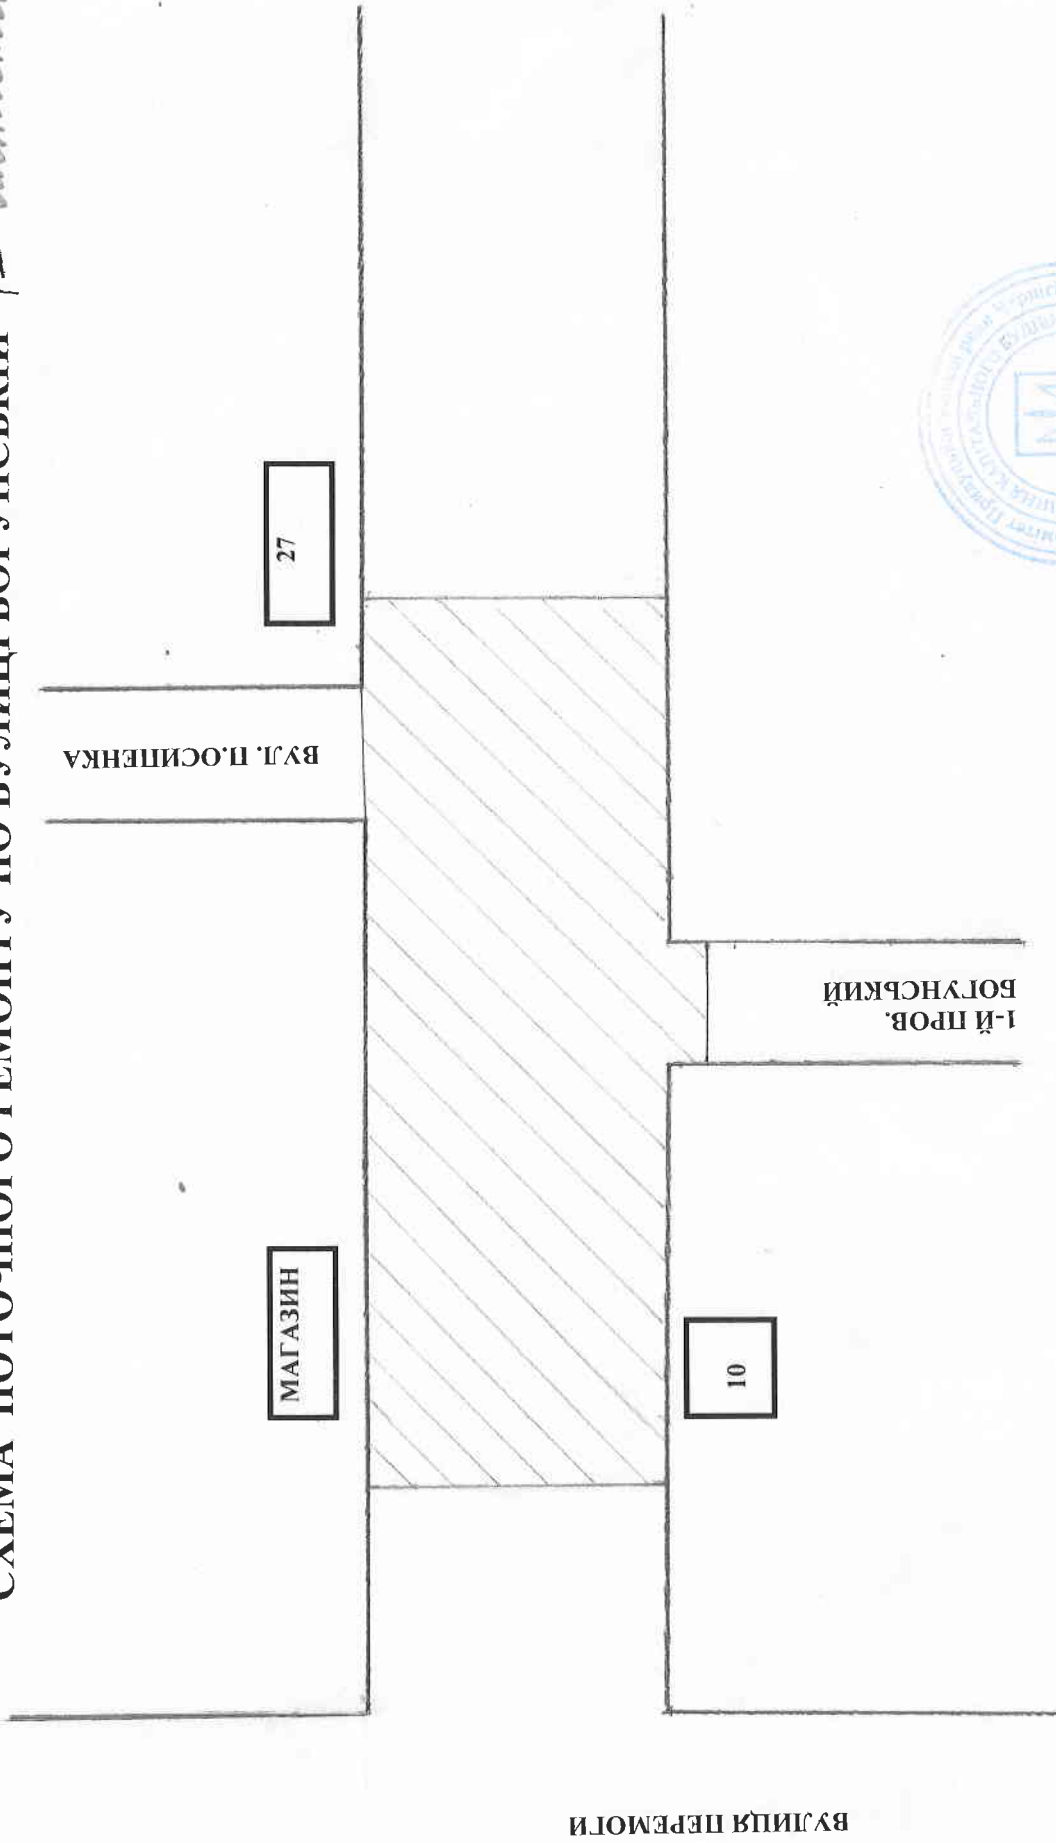

Начальник Управління капітального будівництва міської ради м. Прилуки

Фізична особа – підприємець



А.М.Яценко

Д.Г.Мачулін