


ТЕХНОЛОГІЧНА КАРТА ПОТОЧНОГО РЕМОНТУ ПРОЇЗНОЇ ЧАСТИНИ НА ТЕРИТОРІЇ ПРИЛУЦЬКОЇ  
МІСЬКОЇ ДИТЯЧОЇ ЛІКАРНІ ПО ВУЛИЦІ КОСТЯНТИНІВСЬКА, 185 У М. ПРИЛУКИ ЧЕРНІГІВСЬКОЇ  
ОБЛАСТІ

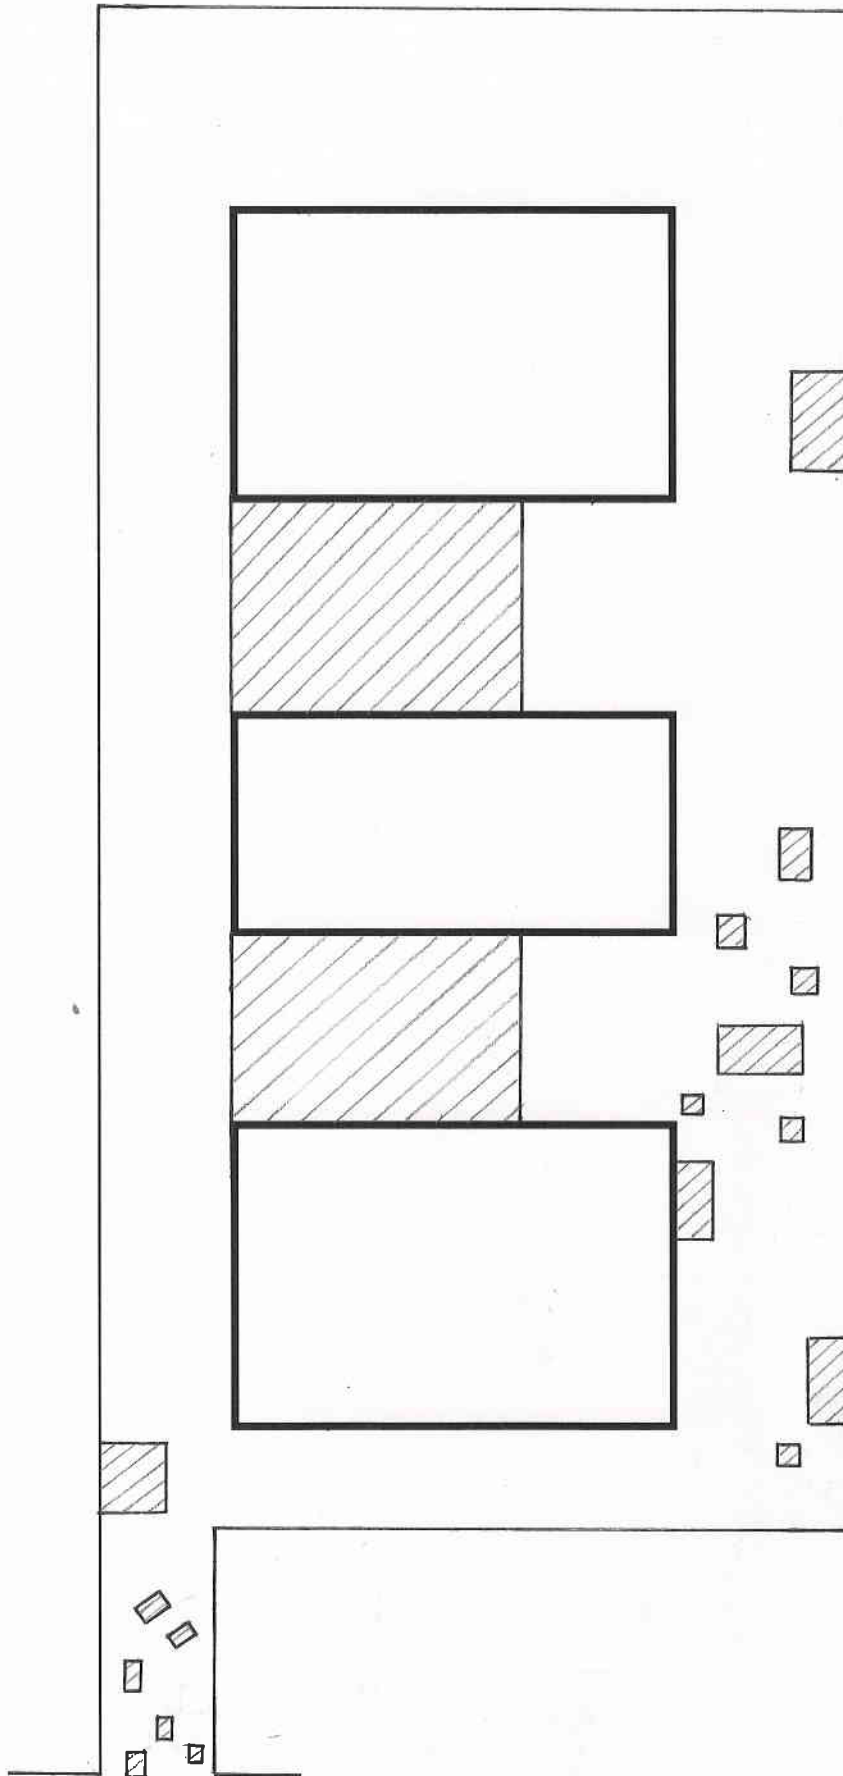

Начальник Управління капітального будівництва міської ради м. Прилуки

Фізична особа – підприємець



А.М. Яценко

С.Г. Тамазян