


ТЕХНОЛОГІЧНА КАРТА ПОТОЧНОГО РЕМОНТУ ДОРОЖНЬОГО ПОКРИТТЯ ПО ВУЛИЦІ МИКОЛАЇВСЬКА
(ВІД ВУЛИЦІ ВОКЗАЛЬНА ДО ВУЛИЦІ Ю.КОПТЕВА) У М.ПРИЛУКИ ЧЕРНІГІВСЬКОЇ ОБЛАСТІ

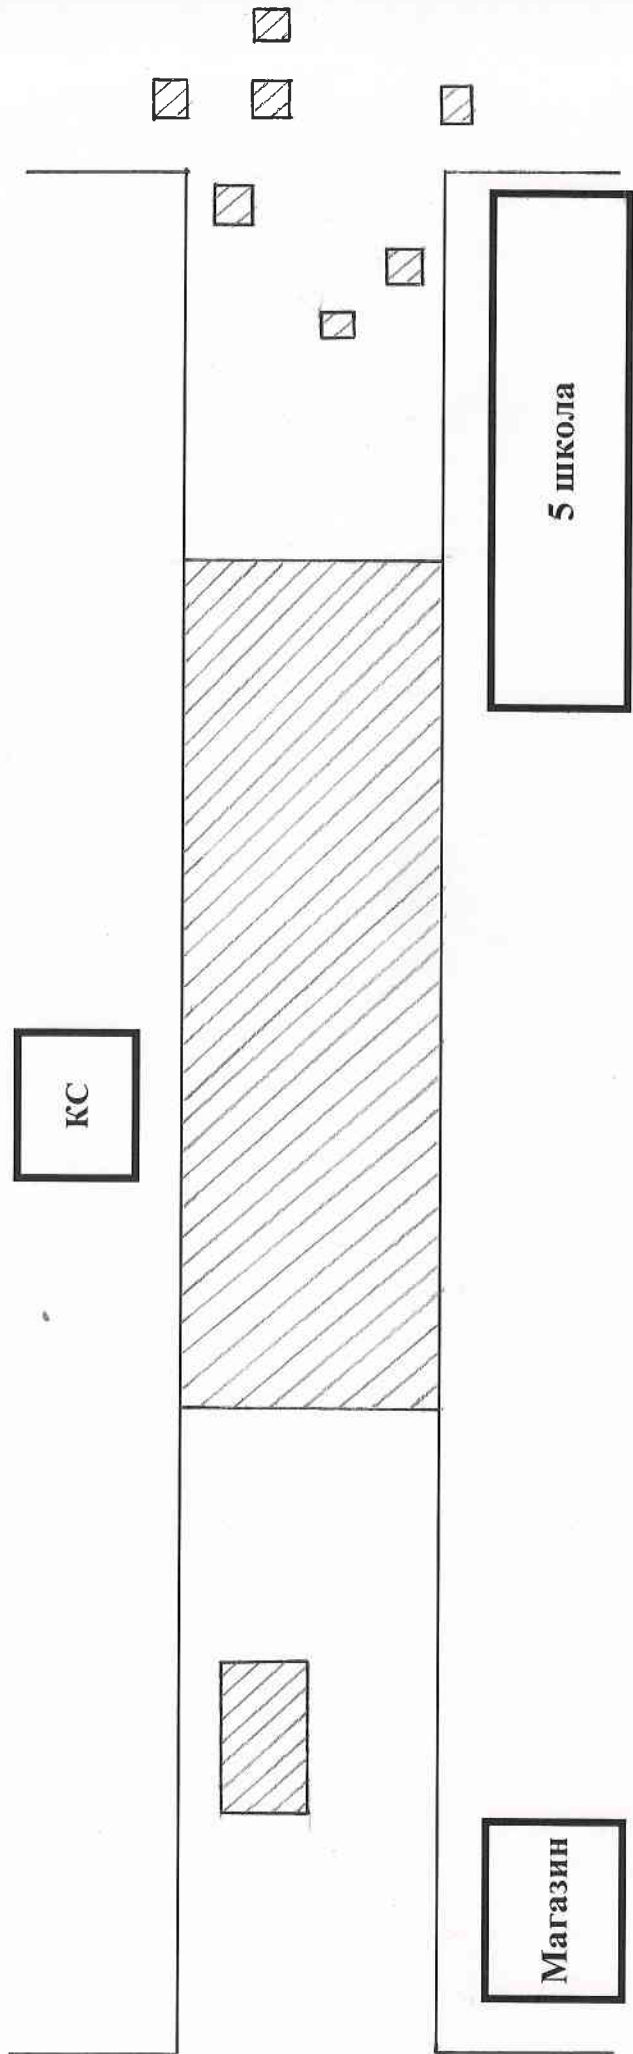

Начальник Управління капітального будівництва міської ради м. Прилуки
Фізична особа підприємств



А.М.Ященко
С.Г. Тамазян