


СХЕМА ПОТОЧНОГО РЕМОНТУ ПО ВУЛИЦІ СОБОРНІЙ

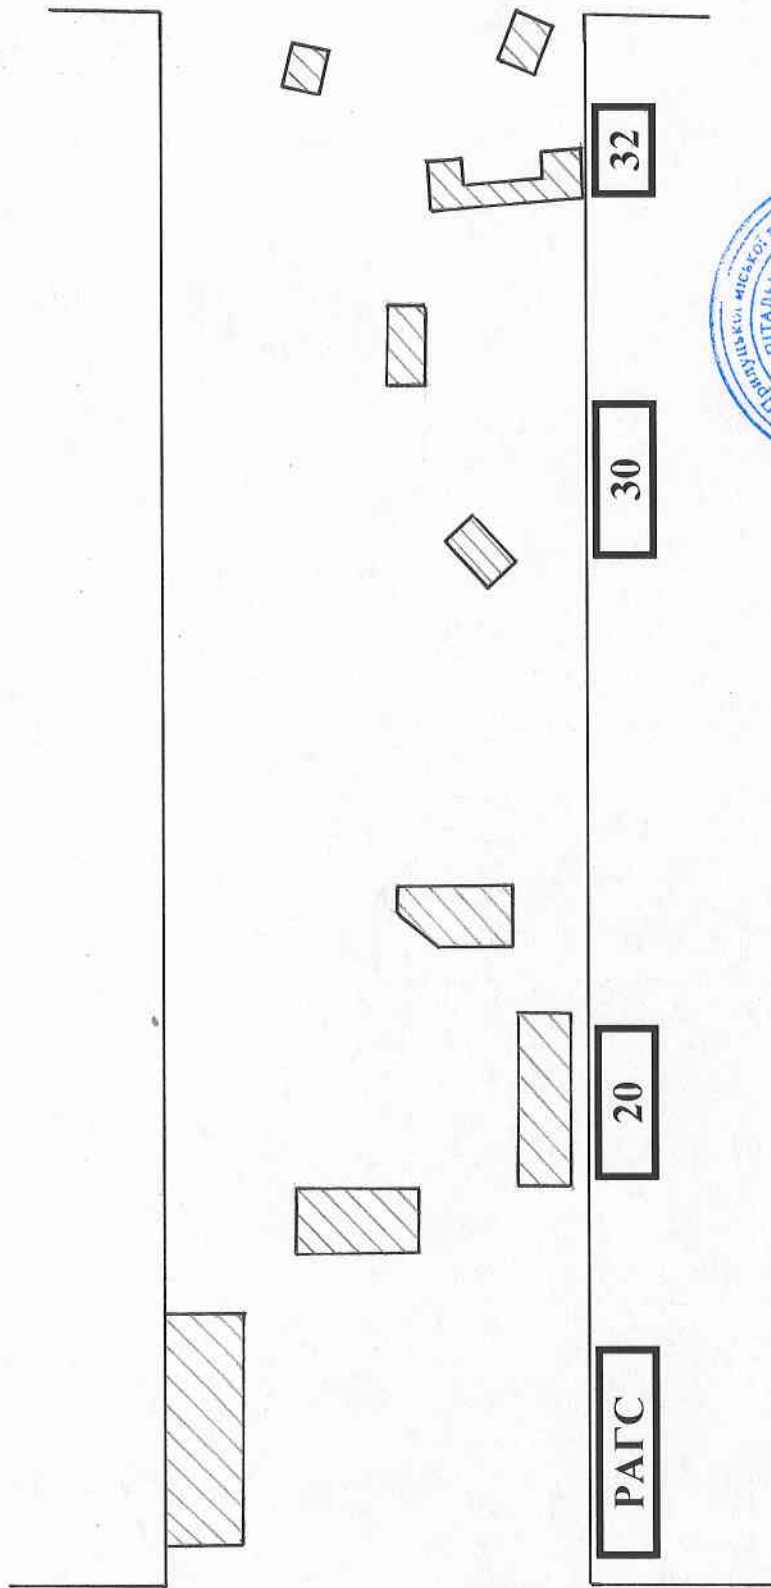


вулиця Садова

вулиця Гімназична

Начальник Управління капітального будівництва міської ради м. Прилуки **М.М.Ященко**
Директор Приватного підприємства «Житло-Сервіс» **С.М.Салата**



СХЕМА ПОТОЧНОГО РЕМОНТУ ПО ВУЛИЦІ СОБОРНІЙ

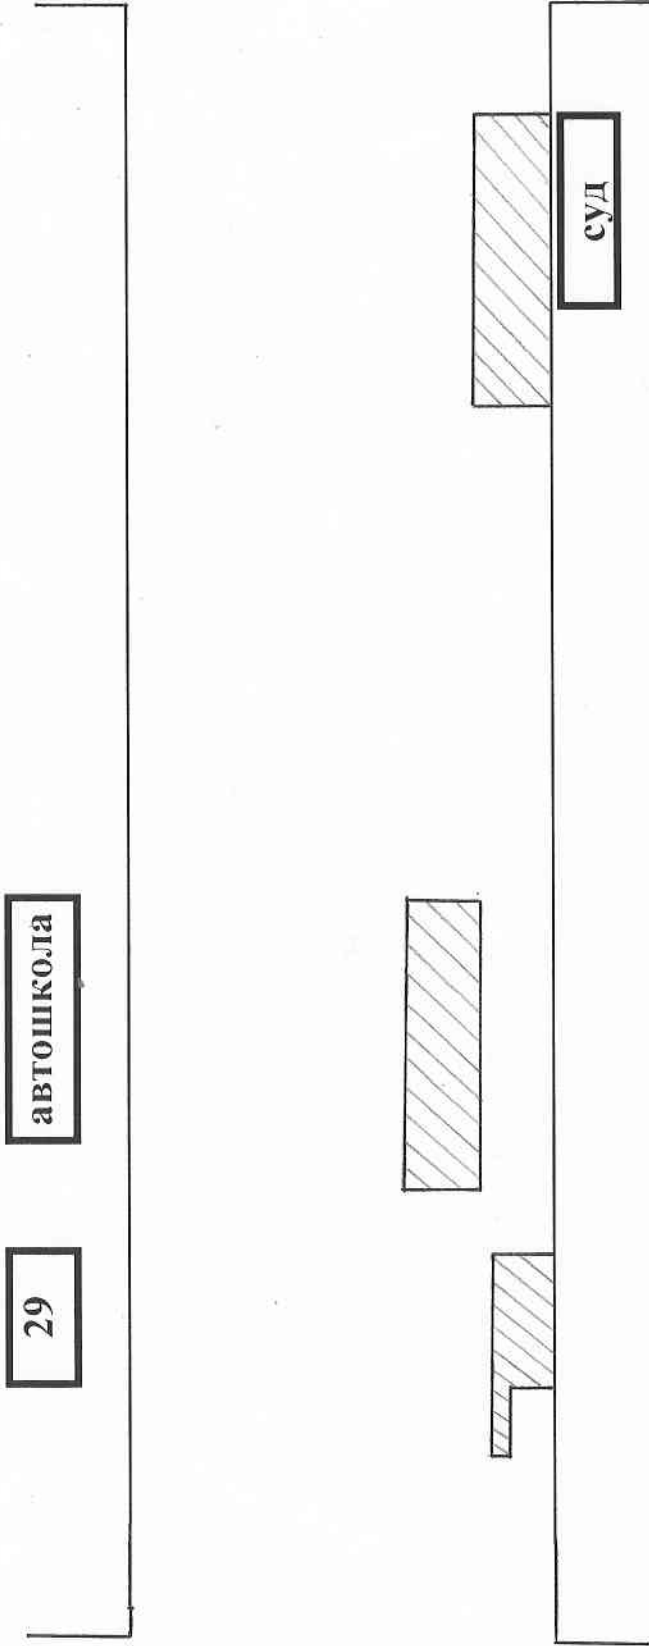


вулиця Гімназична

вулиця Котляревського

Начальник Управління капітального будівництва міської ради м. Прилуки
Директор Приватного підприємства «Житло-Сервіс»



СХЕМА ПОТОЧНОГО РЕМОНТУ ПО ВУЛИЦІ СОБОРНІЙ

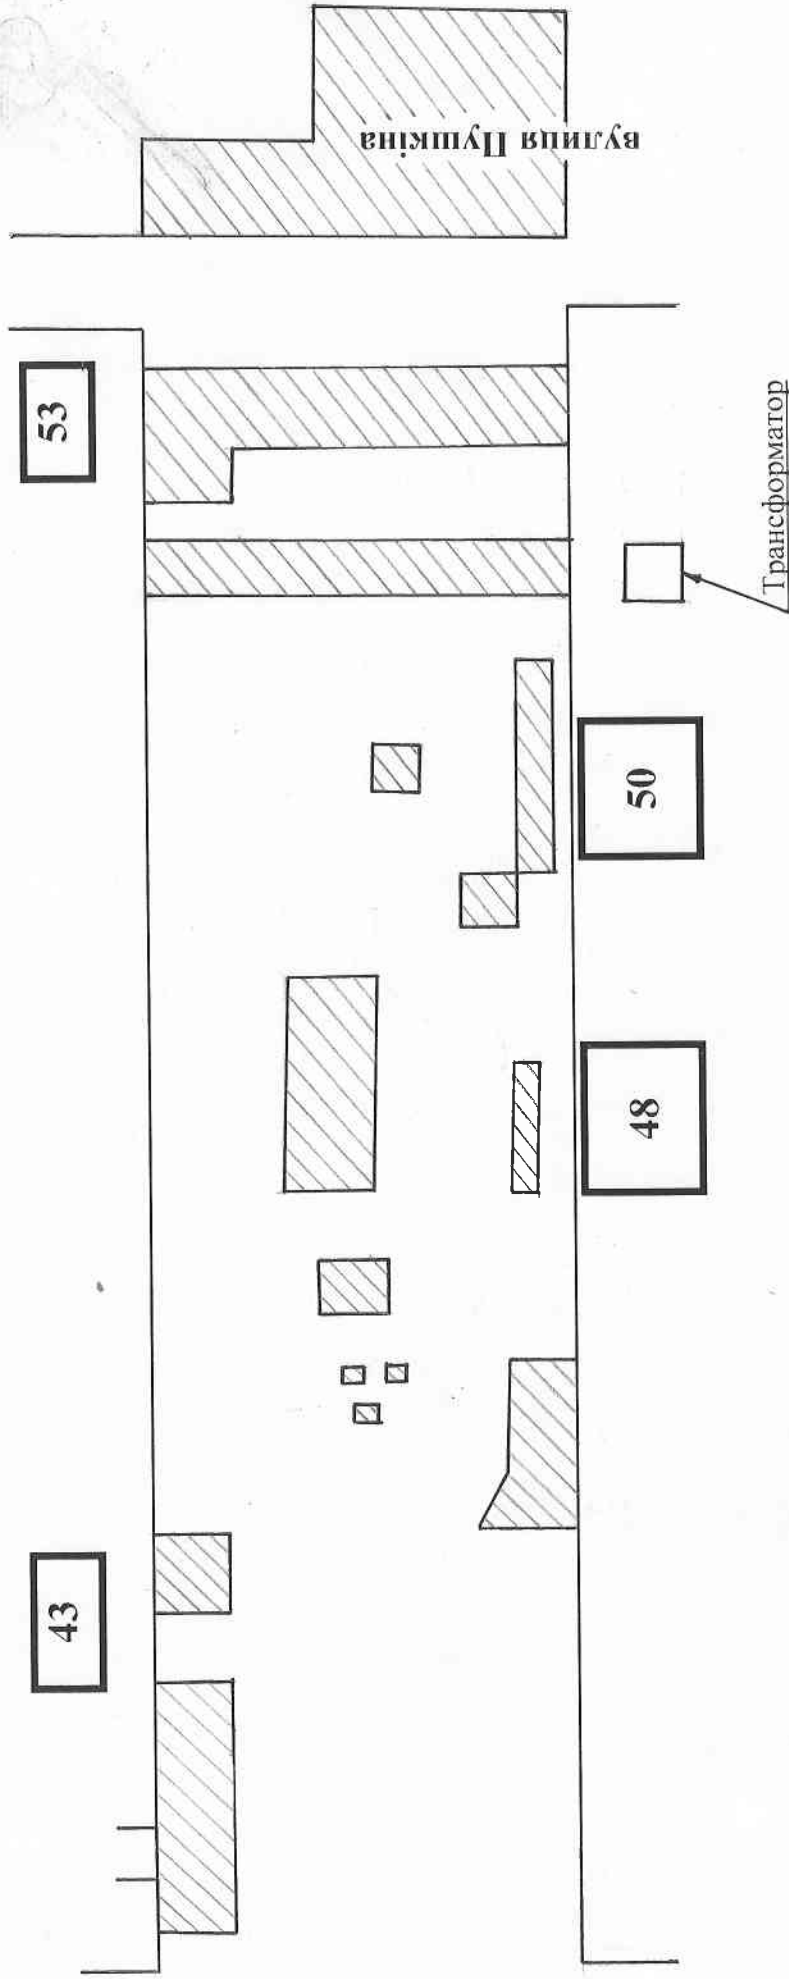

вулиця Котляревського



А.М. Яценко
А.М. Салата



Начальник Управління капітального будівництва міської ради м. Прилуки
Директор Приватного підприємства «Житло-Сервіс»