


ТЕХНОЛОГІЧНА КАРТА ПОТОЧНОГО РЕМОНТУ ДОРОЖНЬОГО ПОКРИТТЯ ПО ВУЛИЦІ  
ПІРЯТИНСЬКА У м. ПРИЛУКИ ЧЕРНІГІВСЬКОЇ ОБЛАСТІ

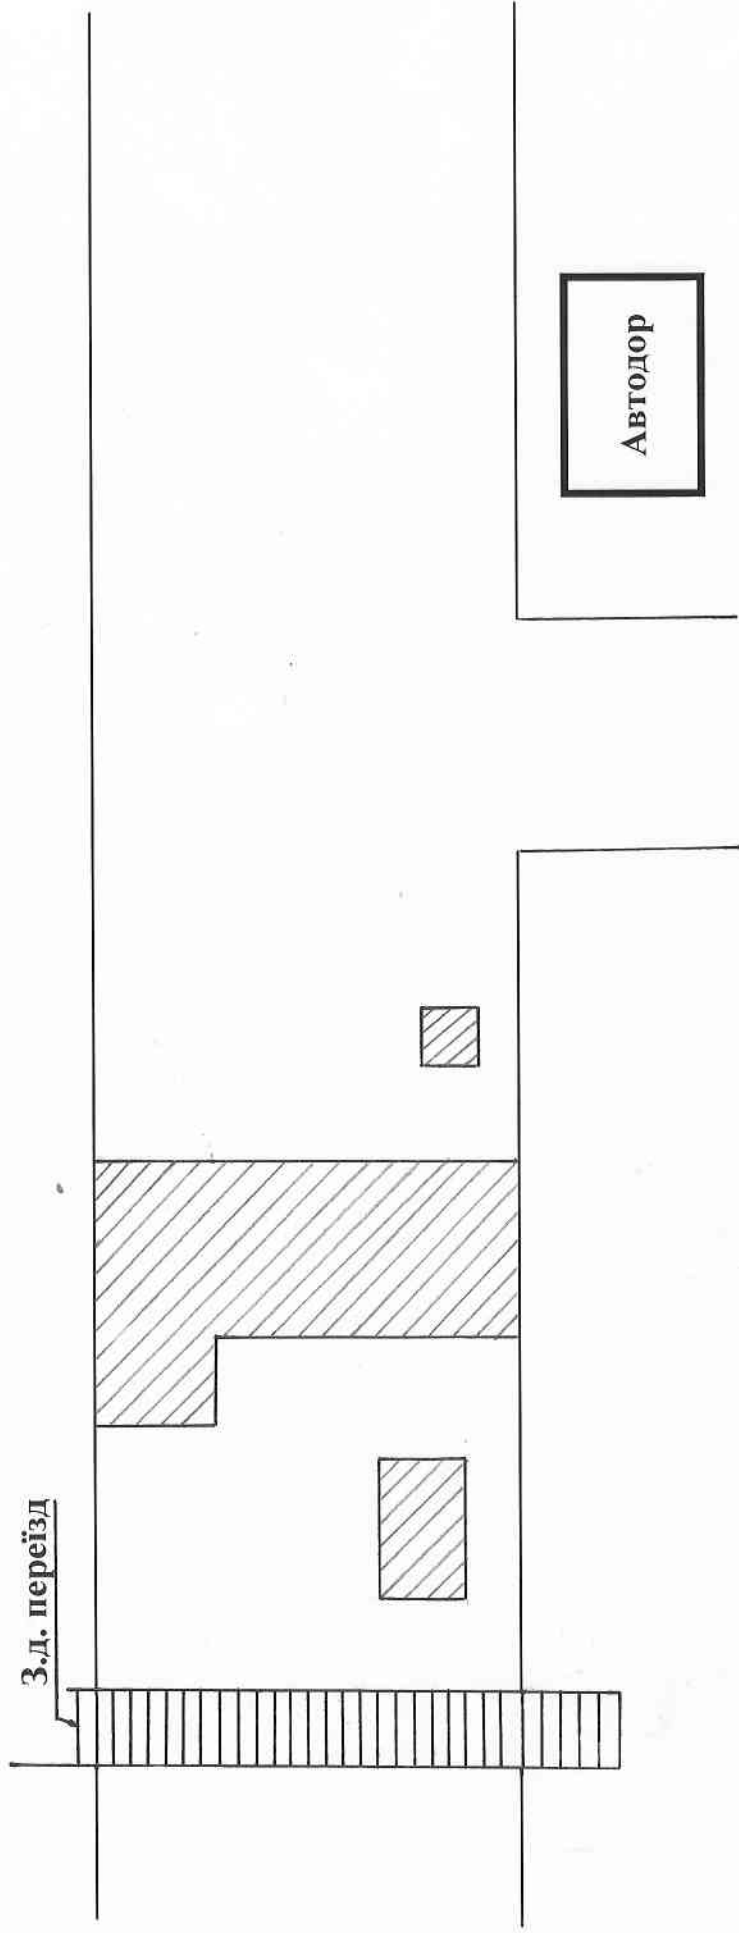

Начальник Управління капітального будівництва міської ради м. Прилуки  
Фізична особа — підприємець



А.М.Яценко  
С.Г. Тамазян