


ТЕХНОЛОГІЧНА КАРТА ПОТОЧНОГО РЕМОНТУ ПРОЇЗНОЇ ЧАСТИНИ НА ТЕРИТОРІЇ КЛПЗ
«ПРИЛУЦЬКОЇ МІСЬКОЇ ЛІКАРНІ» ПО ВУЛИЦІ КИЇВСЬКА, 56 У М. ПРИЛУКИ ЧЕРНІГІВСЬКОЇ ОБЛАСТІ

вулиця Київська

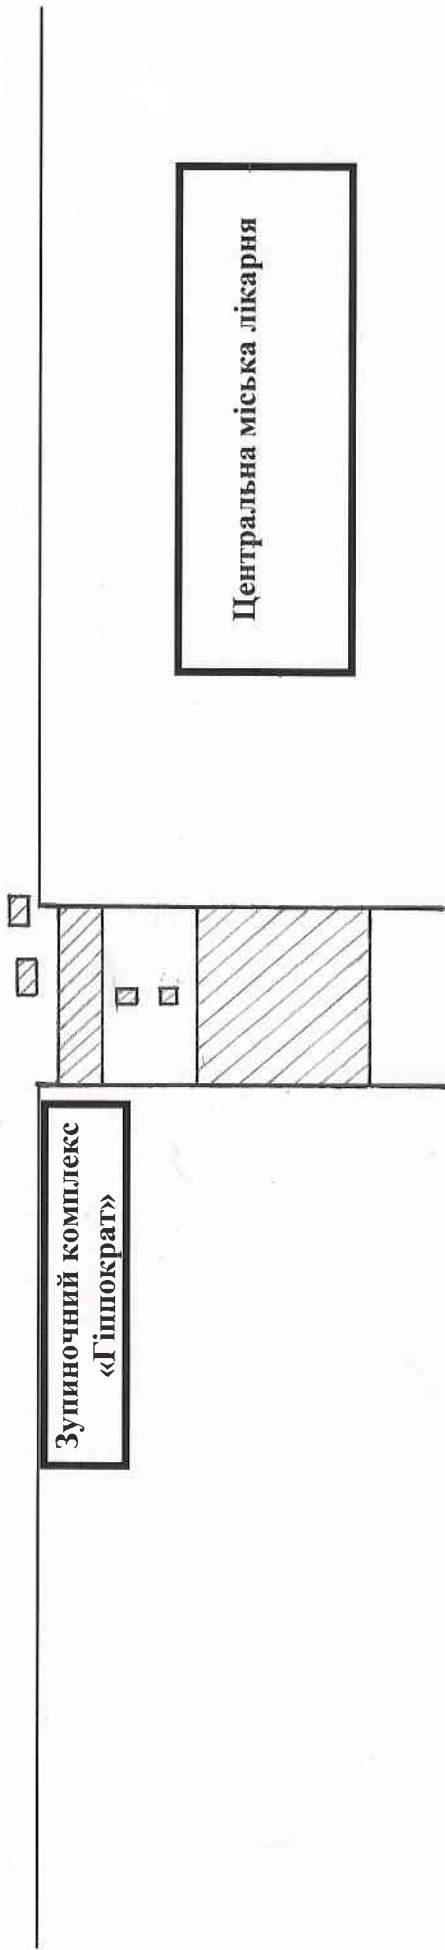

Начальник Управління капітального будівництва міської ради м. Прилуки


Фізична особа – підприємця



А.М.Ященко

С.Г. Тамазян

ТЕХНОЛОГІЧНА КАРТА ПОТОЧНОГО РЕМОНТУ ПРОЇЗНОЇ ЧАСТИНИ НА ТЕРИТОРІЇ КЛПЗ
«ПРИЛУЦЬКОЇ МІСЬКОЇ ЛІКАРНІ» ПО ВУЛИЦІ КИЇВСЬКА, 56 У М. ПРИЛУКИ ЧЕРНІГІВСЬКОЇ ОБЛАСТІ

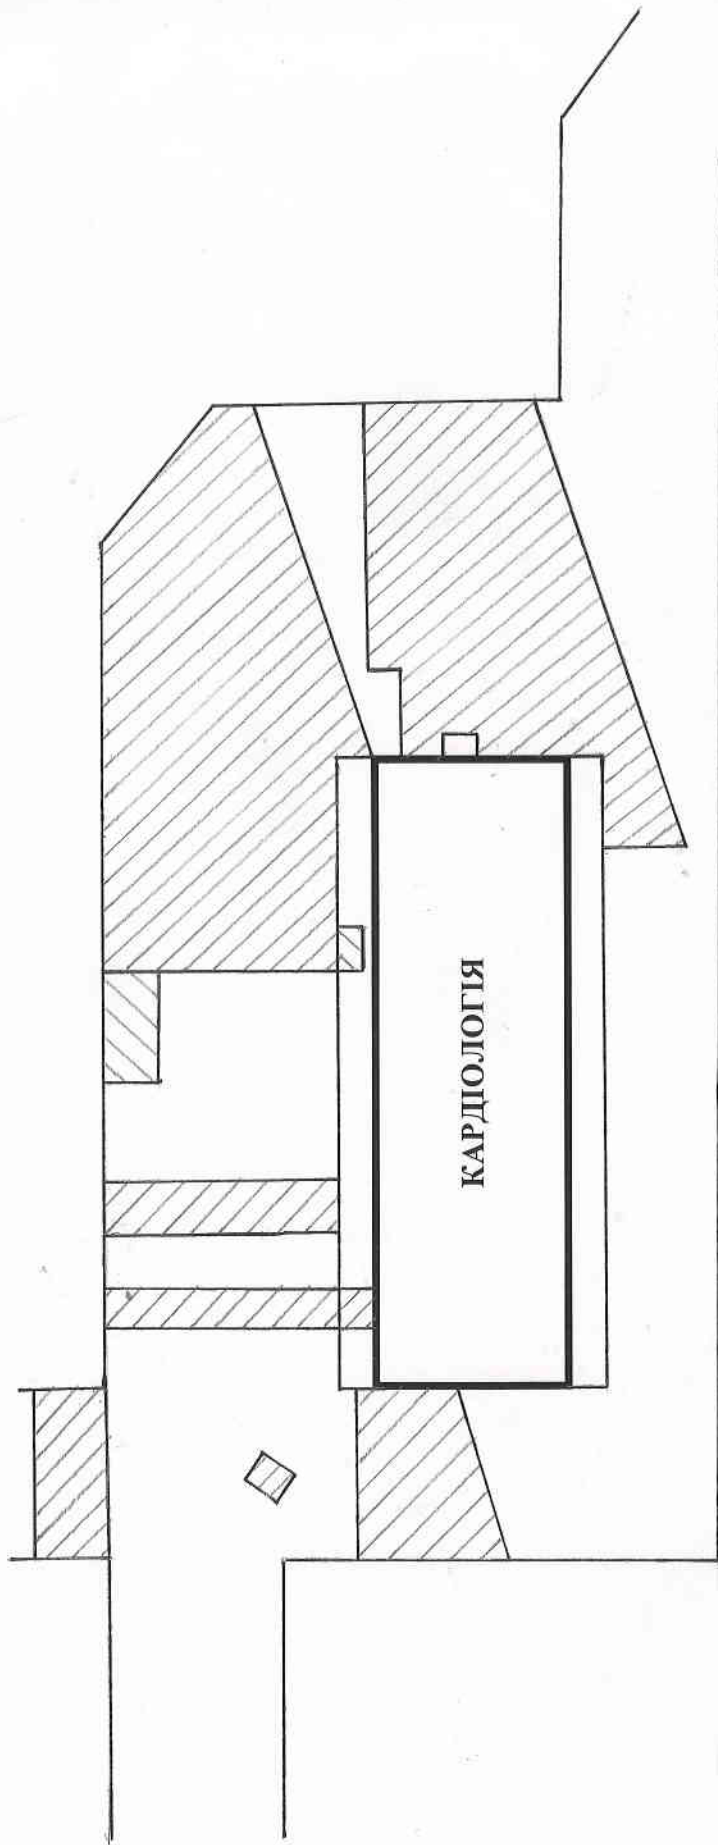

ШВИДКА

Начальник Управління капітального будівництва міської ради м. Прилуки




Фізична особа – підприємець

Суслана
Галківа



А.М. Ященко

ТЕХНОЛОГІЧНА КАРТА ПОТОЧНОГО РЕМОНТУ ПРОЇЗНОЇ ЧАСТИНИ НА ТЕРИТОРІЇ КЛПЗ
«ПРИЛУЦЬКОЇ МІСЬКОЇ ЛІКАРНІ» ПО ВУЛИЦІ КИЇВСЬКА, 56 У М. ПРИЛУКИ ЧЕРНІГІВСЬКОЇ ОБЛАСТІ

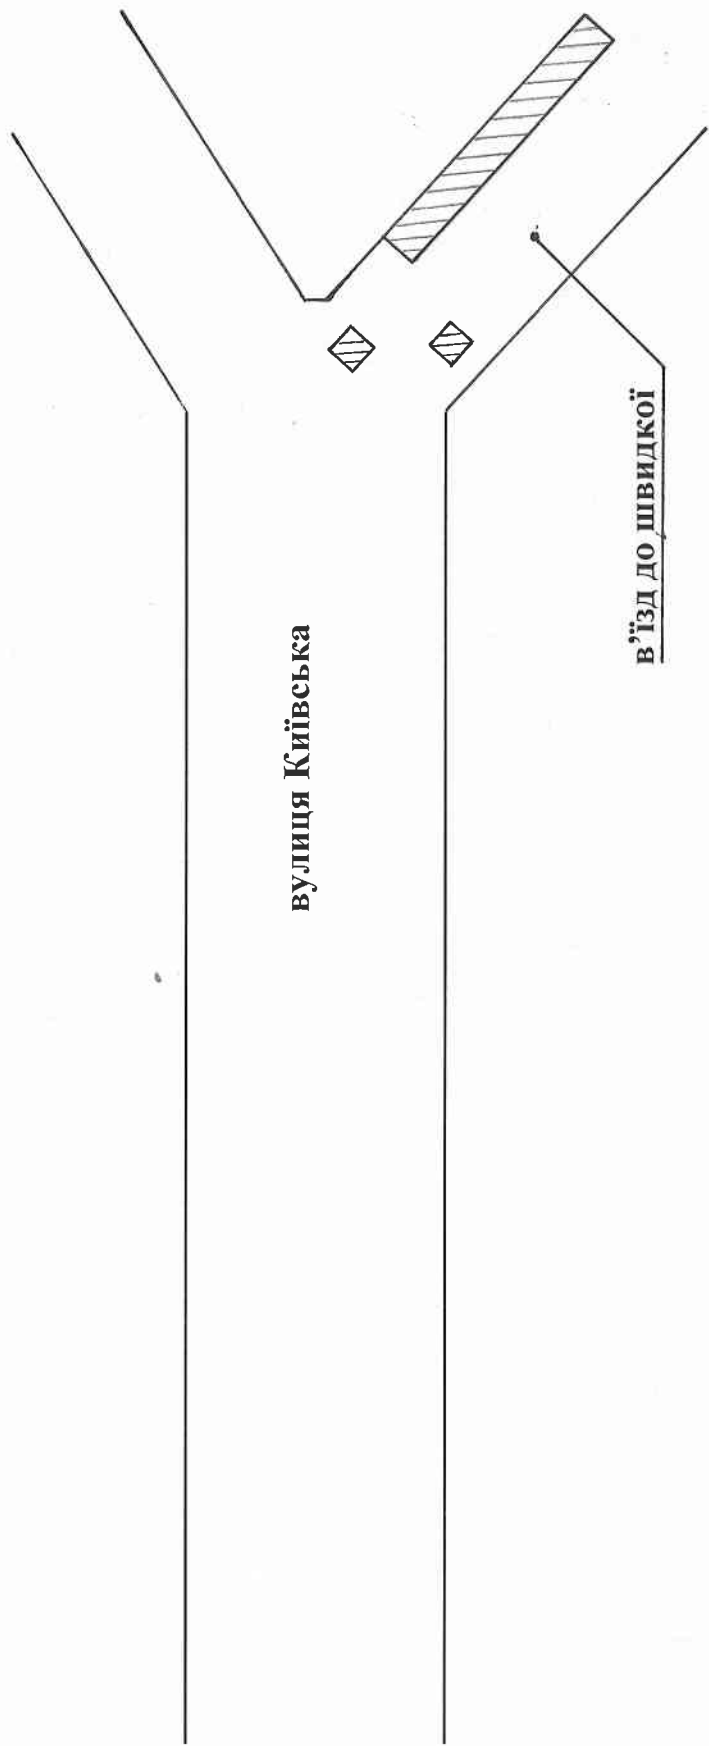

Начальник Управління капітального будівництва міської ради м. Прилуки

Фізична особа — підприємець

Сусанна
Галківа

Регістраційний №
315623067



А.М. Ященко

С.Г. Тамазян

