


ТЕХНОЛОГІЧНА КАРТКА ПОТОЧНОГО РЕМОНТУ ПО ВУЛИЦІ І.СКОРОПАДСЬКОГО

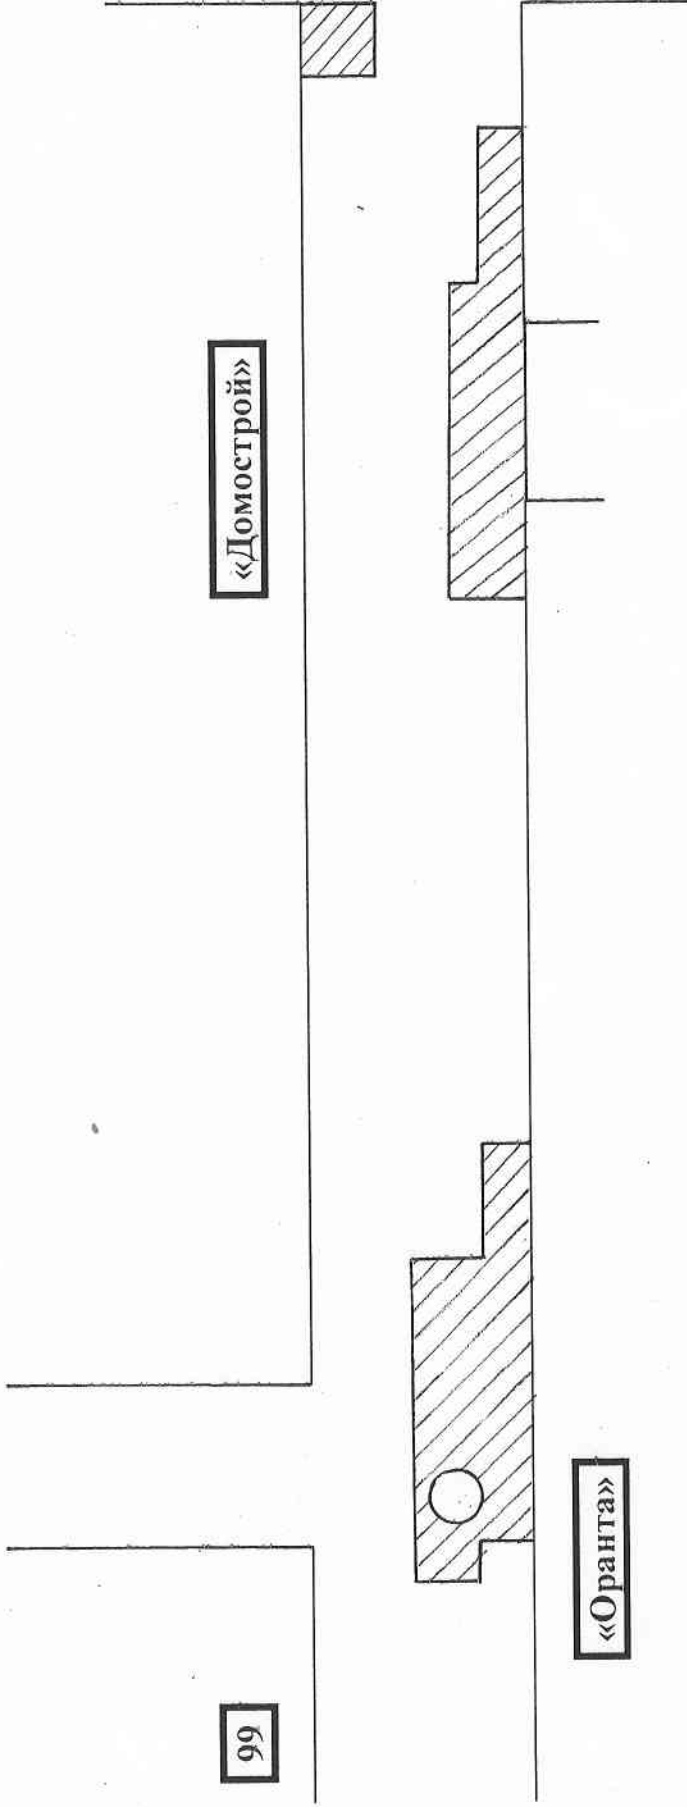


Начальник Управління капітального будівництва міської ради м. Прилуки
В.о. директора Приватного підприємства «Річроуд»



«06» _____ 05 _____ 2016 р.

ТЕХНОЛОГІЧНА КАРТКА ПОТОЧНОГО РЕМОНТУ ПО ВУЛИЦІ СКОРОПАДСЬКОГО

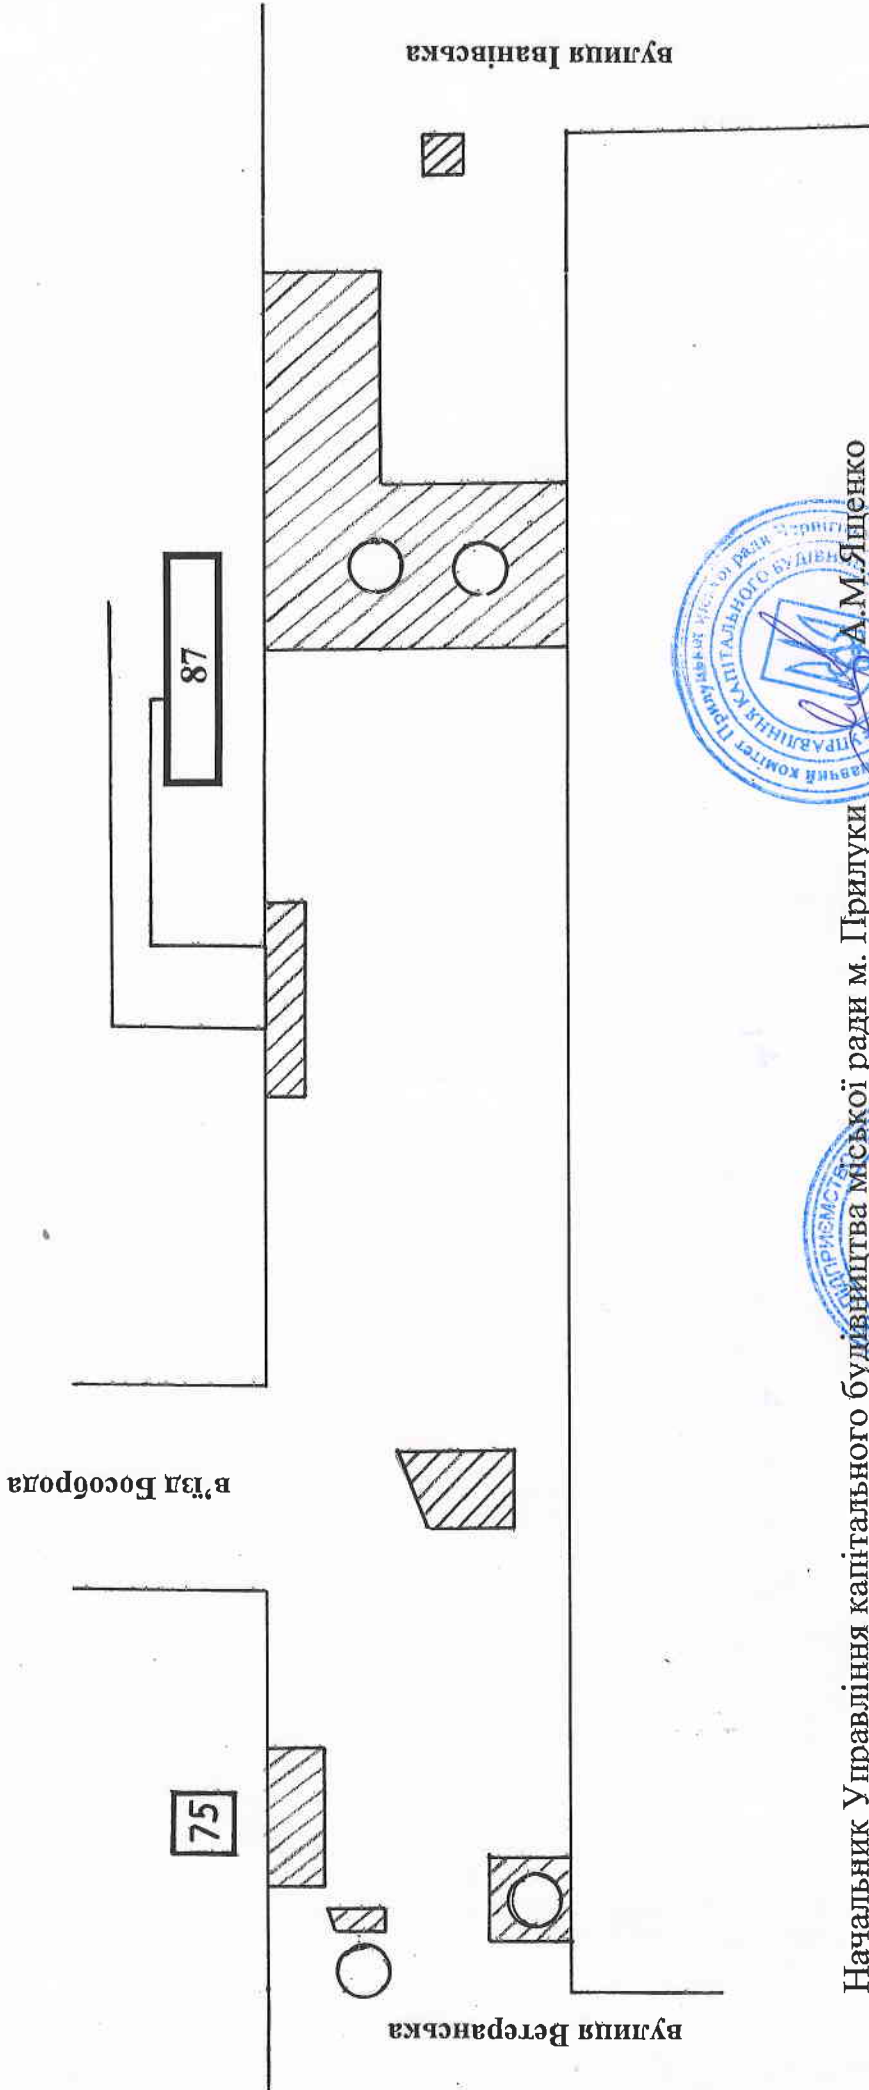


Начальник Управління капітального будівництва міської ради м. Прилуки
В.о. директора Приватного підприємства «Річроуд»



«06» _____ 05 _____ 2016 р.

ТЕХНОЛОГІЧНА КАРТКА ПОТОЧНОГО РЕМОНТУ ПО ВУЛИЦІ СКОРОПАДСЬКОГО

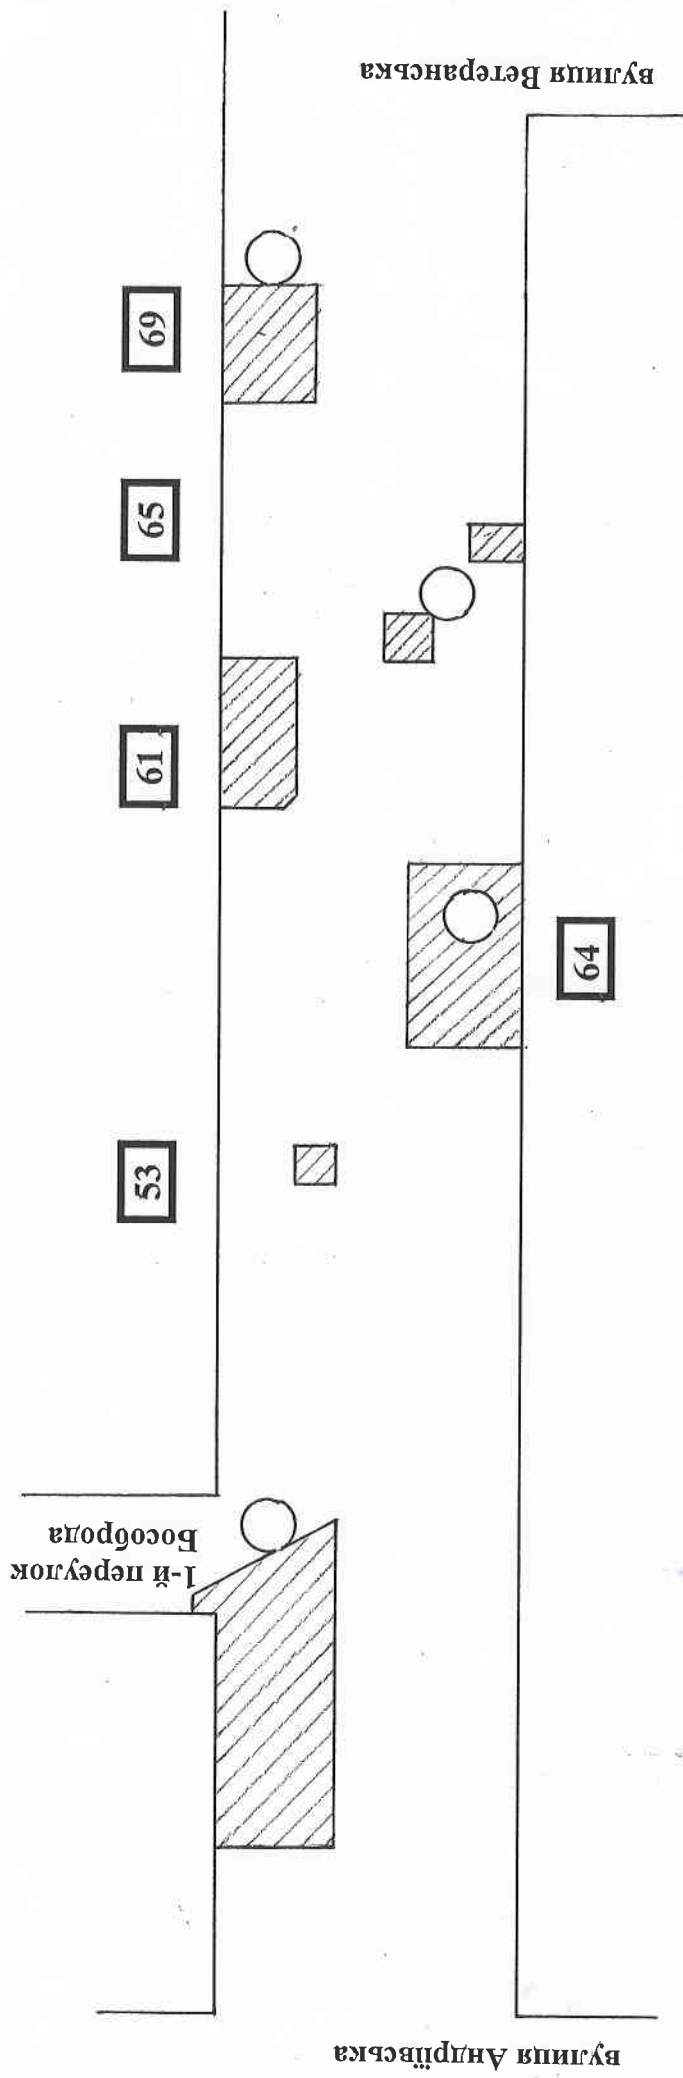


Начальник Управління капітального будівництва міської ради м. Прилуки
В.о. директора Приватного підприємства «Річроуд» В.М.Познанський



«06» 05 2016 р.

вулиця Андріївська

ТЕХНОЛОГІЧНА КАРТКА ПОТОЧНОГО РЕМОНТУ ПО ВУЛИЦІ СКОРОПАДСЬКОГО

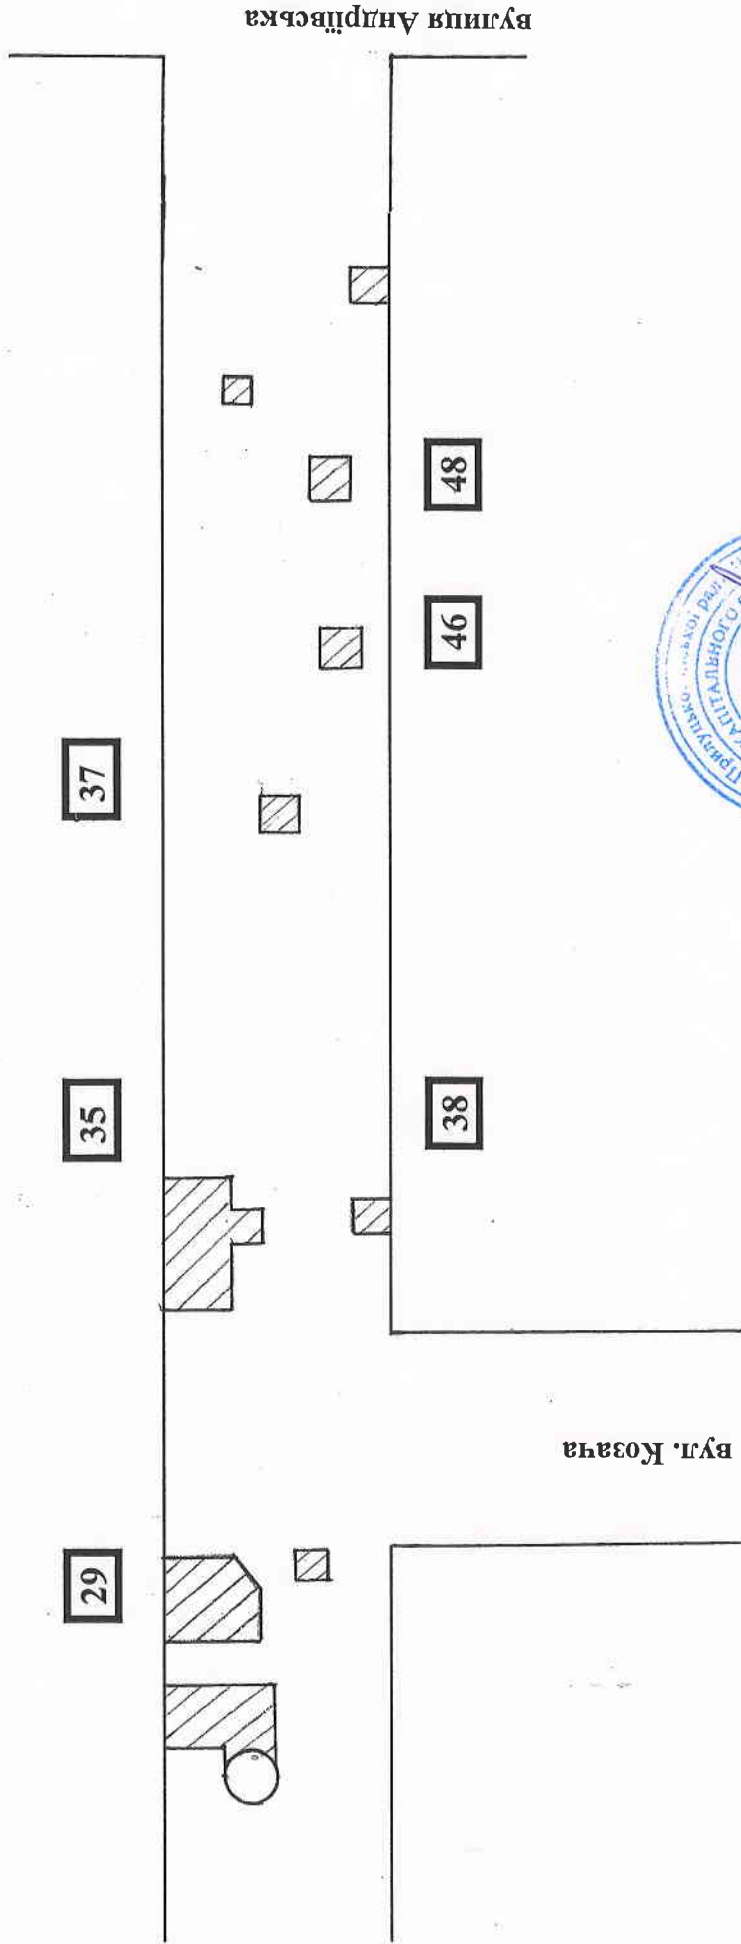

Начальник Управління капітального будівництва міської ради м. Припучки А.М.Ященко
В.о. директора Приватного підприємства «Річроуд» В.М.Познанський



«06» 05 2016 р.