


СХЕМА ПОТОЧНОГО РЕМОНТУ ПО ВУЛИЦІ СОРОЧИНСЬКІЙ

86 84 82 80 72 64

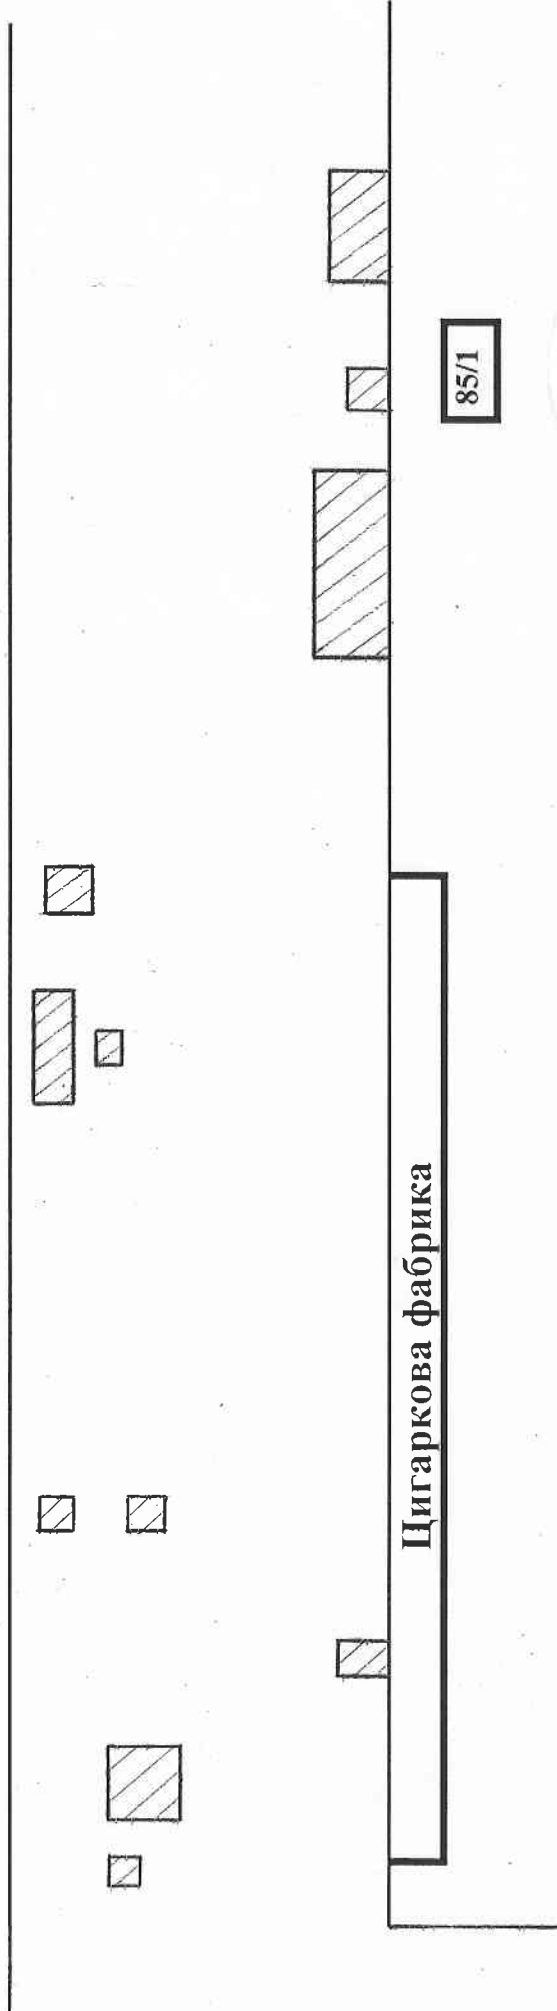

85/1

вулиця Густинська

Начальник Управління капітального будівництва міської ради м. Прилуки

Директор Приватного підприємства «Житло Сервіс»




А.М. Яценко

С.М. Салата



05.05.2016

СХЕМА ПОТОЧНОГО РЕМОНТУ ПО ВУЛИЦІ СОРОЧИНСЬКІЙ

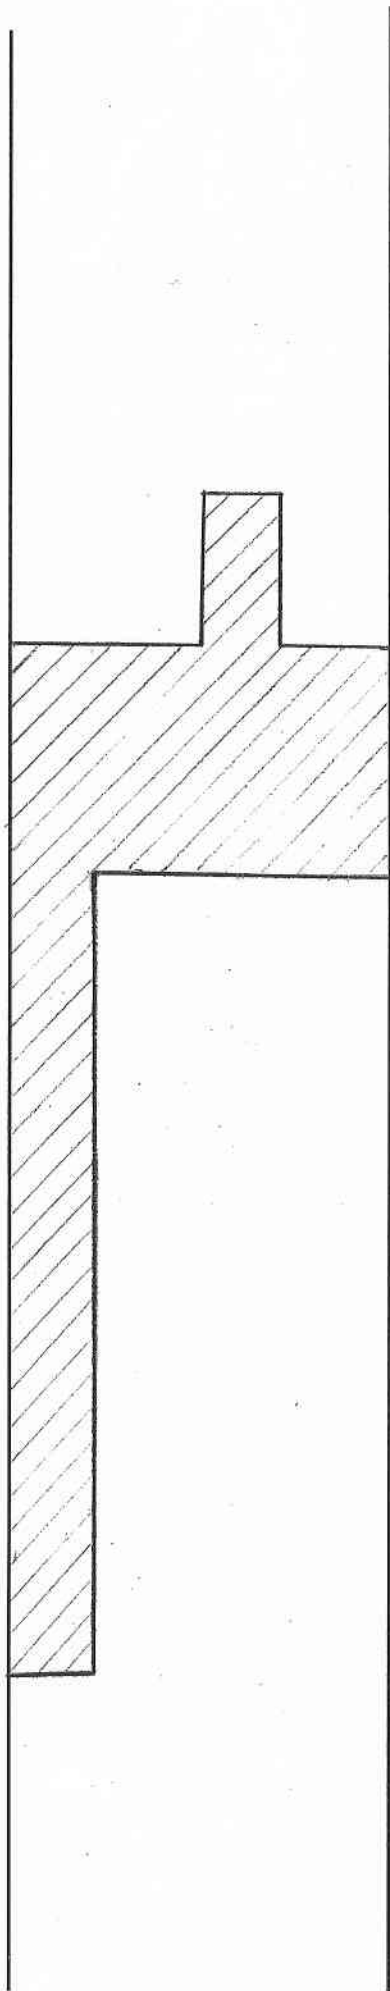

57

Начальник Управління капітального будівництва міської ради м. Прилуки

Директор Приватного підприємства «Житло – Сервіс»

А.М. Яценко

С.М. Салата




A handwritten signature in blue ink, written over the official seal.

25.05.2016



СХЕМА ПОТОЧНОГО РЕМОНТУ ПО ВУЛИЦІ СОРОЧИНСЬКІЙ

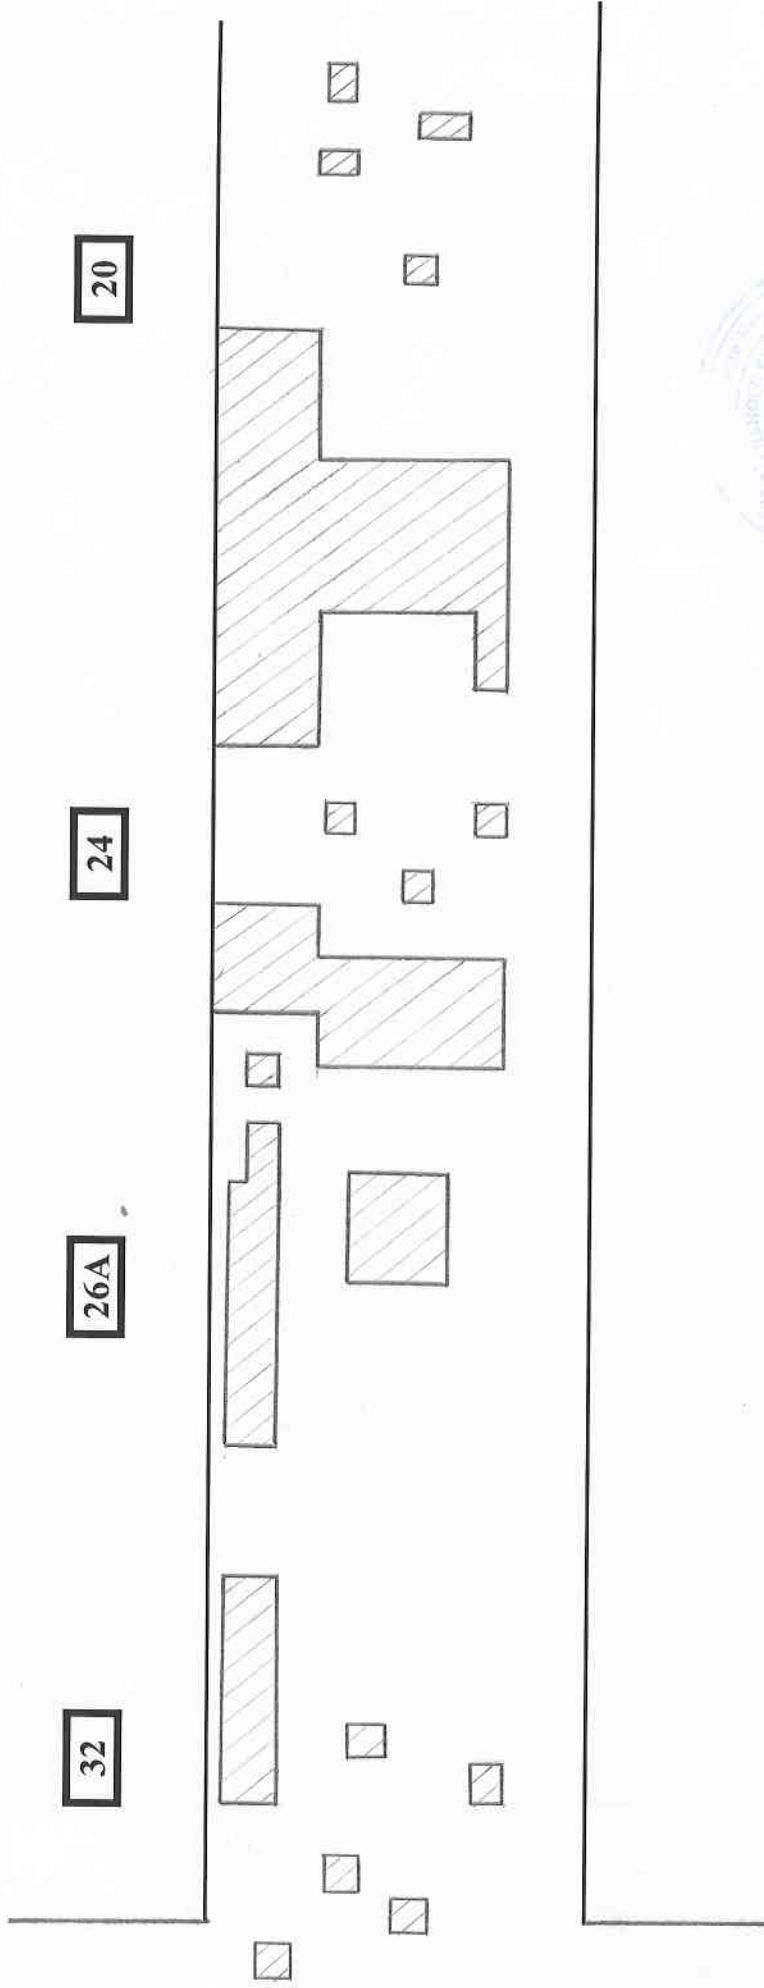

вулиця БОРОВА

Начальник Управління капітального будівництва міської ради м. Прилуки

А.М. Яценко

Директор Приватного підприємства «Житло – Сервіс»

С.М. Салага




05.05.2016

ПОТОЧНИЙ РЕМОНТ ПО ВУЛИЦІ СОРОЧИНСЬКІЙ

16А

14

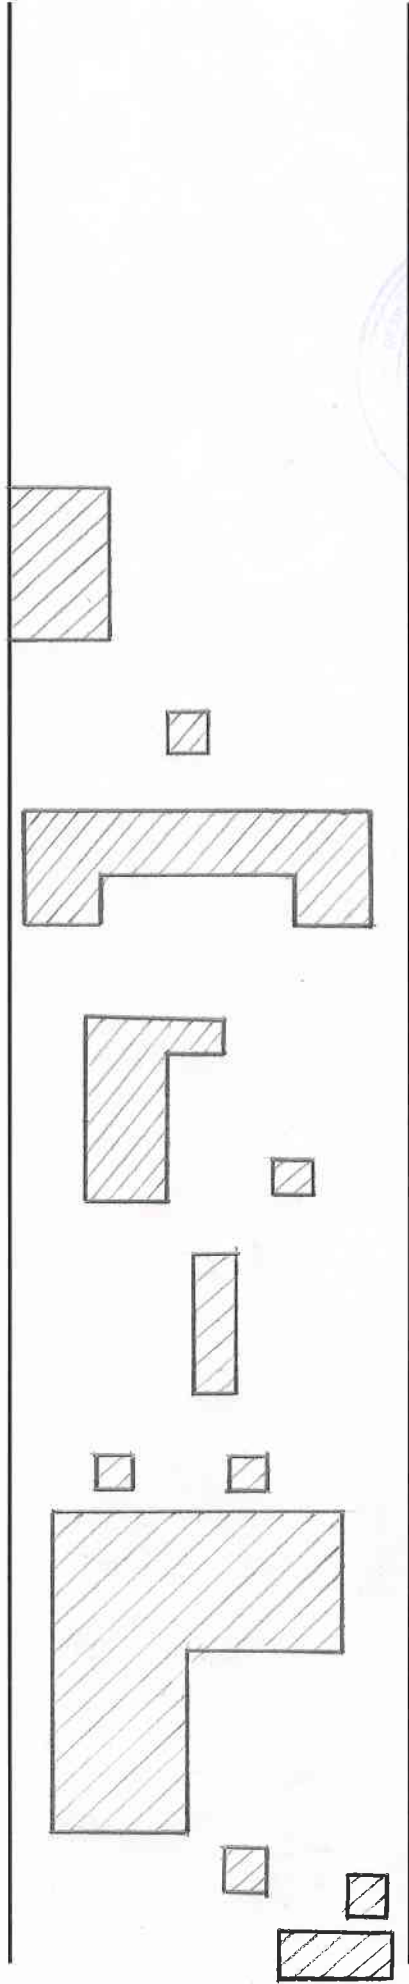

Начальник Управління капітального будівництва міської ради в м. Прилуки

А.М.Ященко

Директор Приватного підприємства «Житло – Сервіс»

С.М.Салата



05.05.2016