


СХЕМА ПОТОЧНОГО РЕМОНТУ ПО ВУЛИЦІ ШЕВЧЕНКА

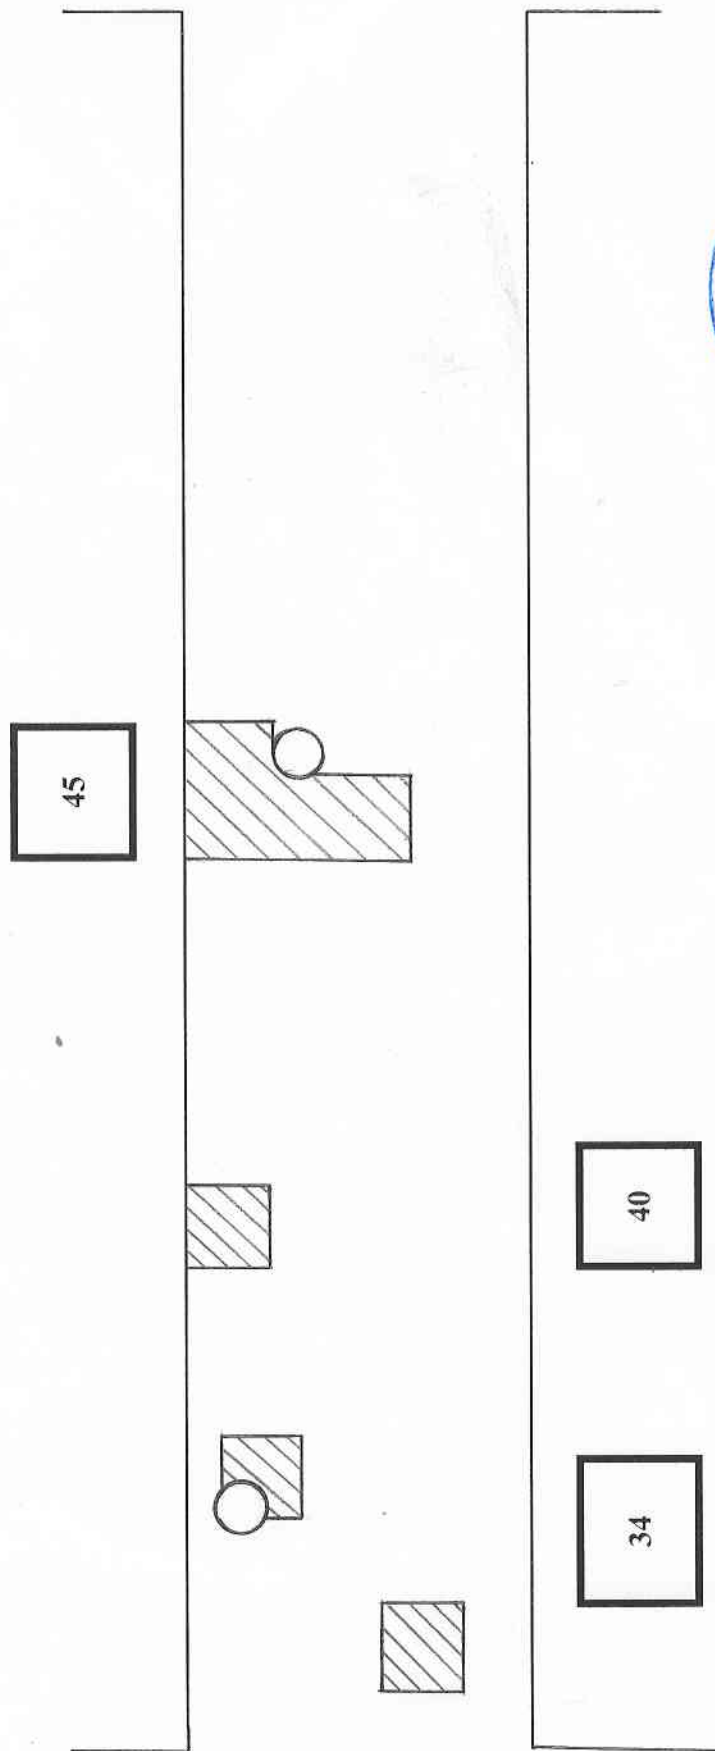

вулиця П'їмазнана

вулиця Котляревського

Начальник Управління капітального будівництва міської ради м. Прилуки


Директор Приватного підприємства «Житло-Сервіс»

А.М.Ященко

С.М.Салага



СХЕМА ПОТОЧНОГО РЕМОНТУ ПО ВУЛИЦІ ШЕВЧЕНКА

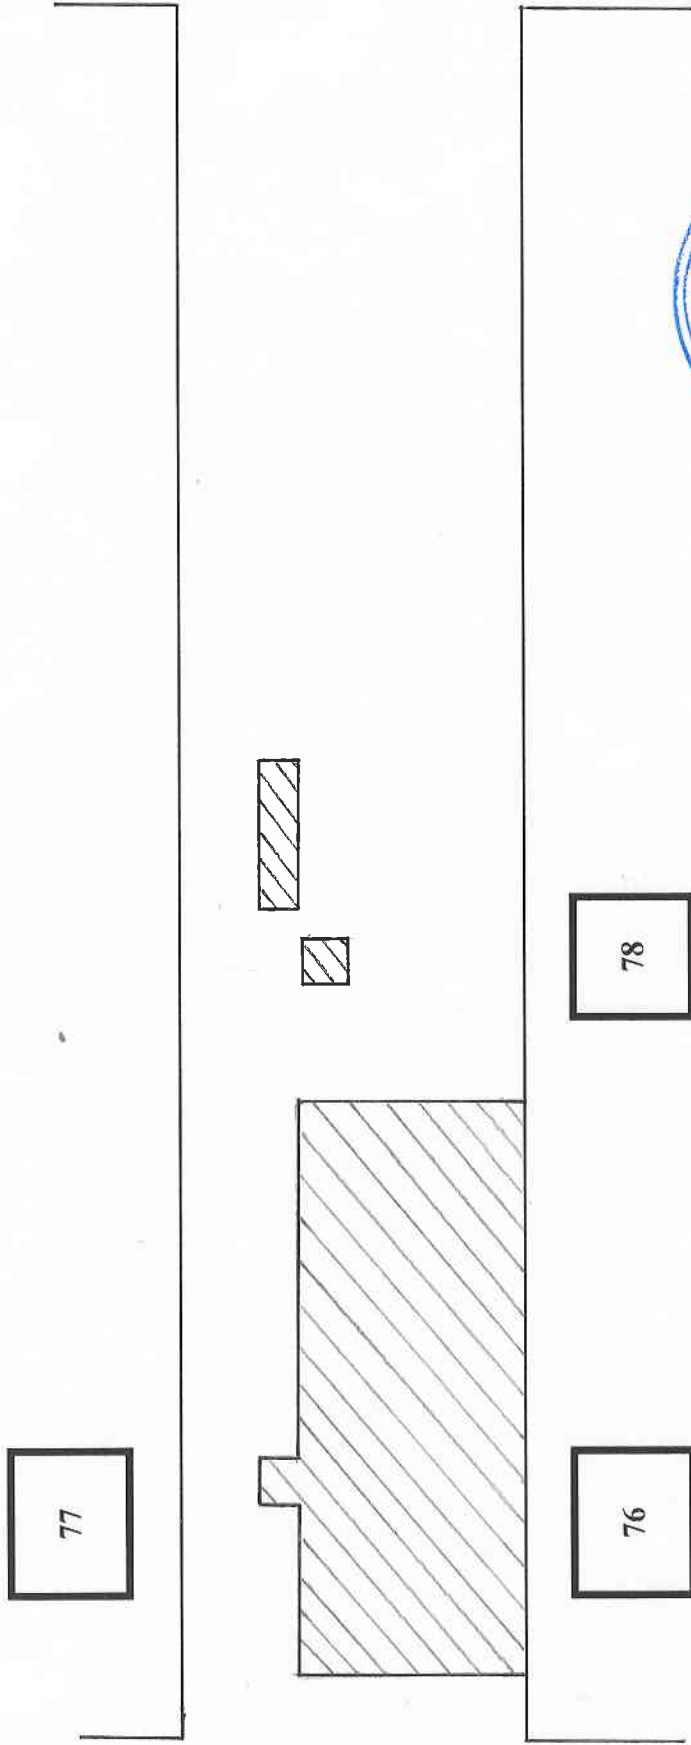

вулиця Пушкіна

вулиця Яремаркова

Начальник Управління капітального будівництва міської ради м. Прилуки

Директор Приватного підприємства «Житло-Сервіс»




А.М.Ященко

С.М.Салата



СХЕМА ПОТОЧНОГО РЕМОНТУ ПО ВУЛИЦІ ШЕВЧЕНКА

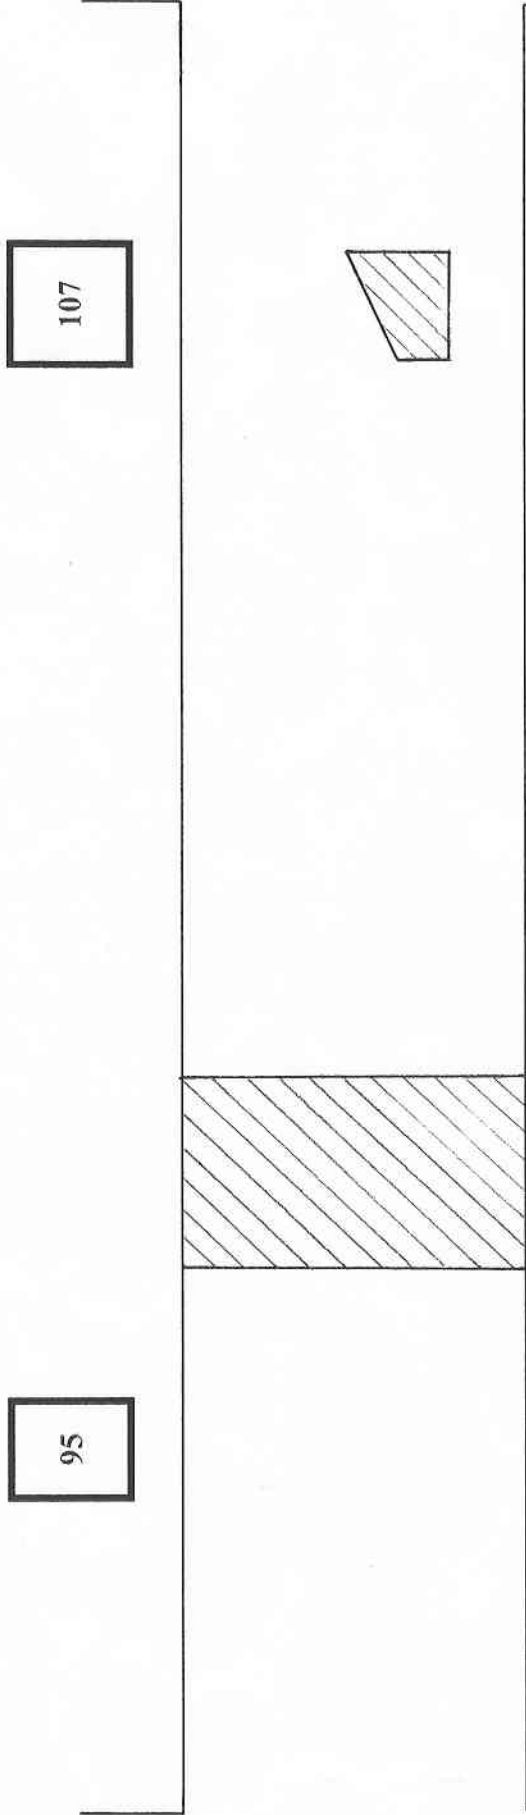

вулиця Фрмаркова

вулиця 5 грудня

Начальник Управління капітального будівництва міської ради м. Прилуки

Директор Приватного підприємства «Житло-Сервіс»



А.М.Ященко

С.М.Салата