


СХЕМА ПОТОЧНОГО РЕМОНТУ ПО ВУЛИЦІ ЗЕМСЬКІЙ

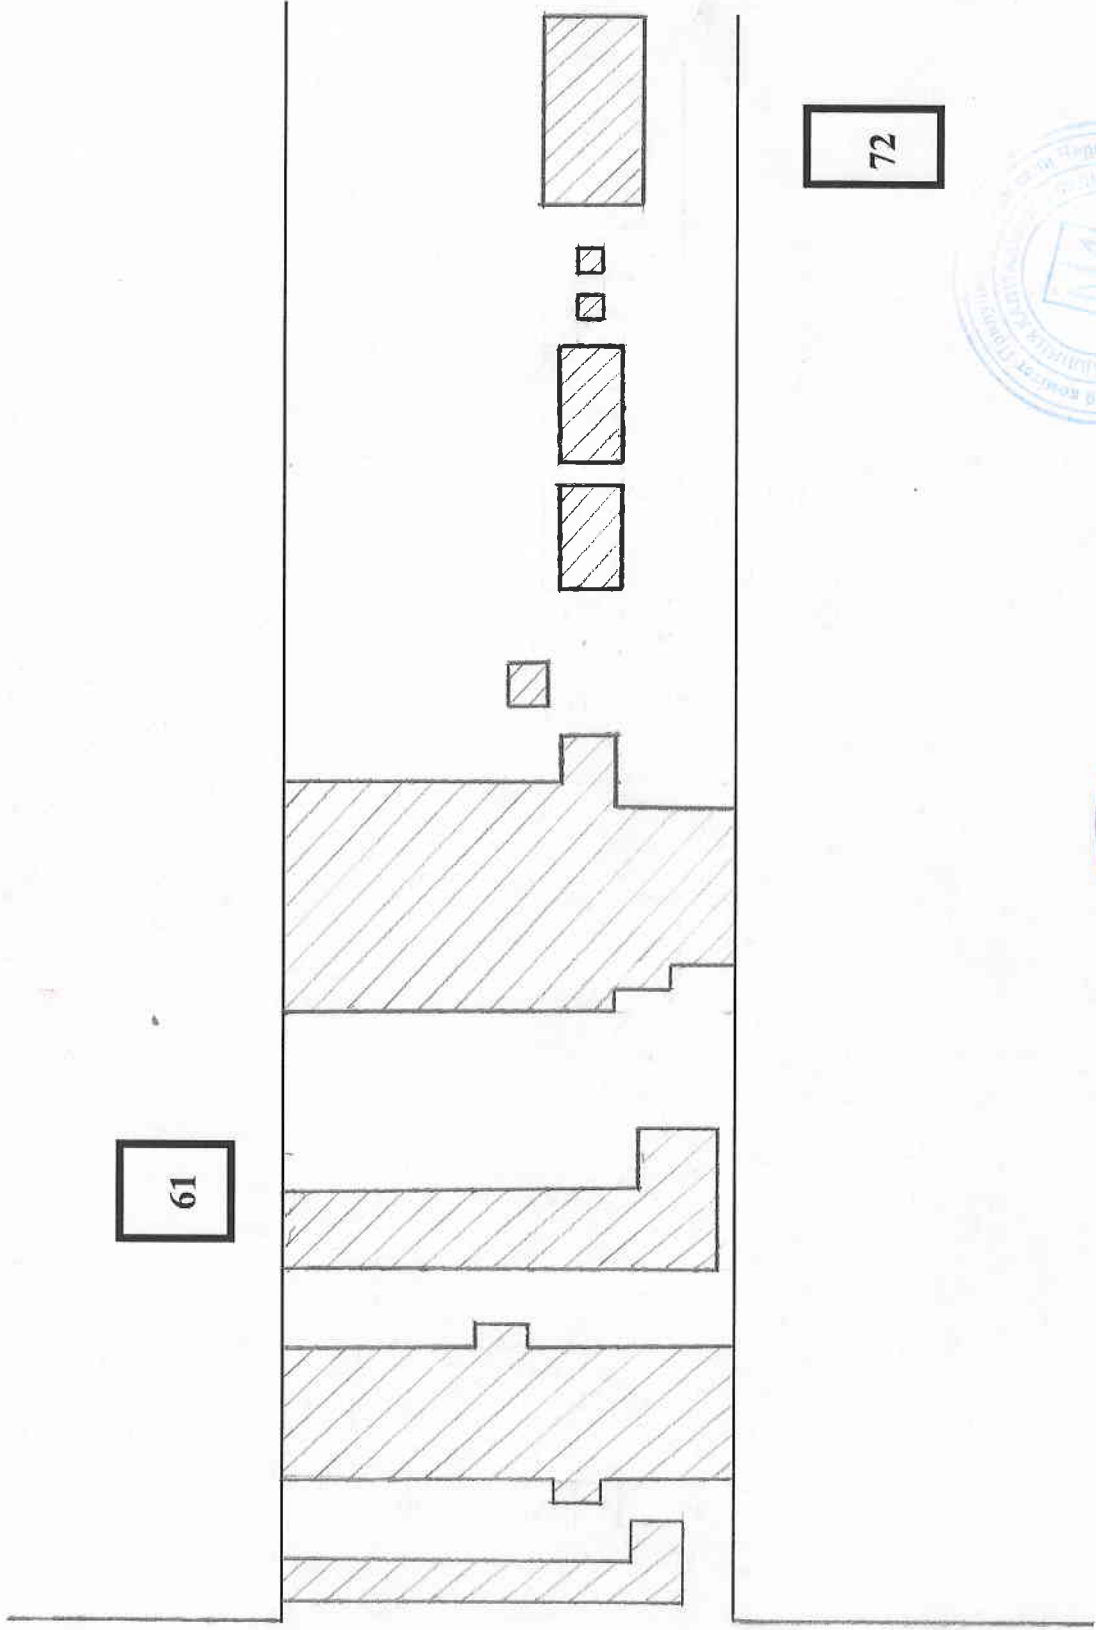


ВУЛИЦЯ 1 ТРАВНЯ

Начальник Управління капітального будівництва Міської ради м. Прилуки А.М.Ященко
Директор Приватного підприємства «Житло - Сервіс» С.М.Салата




СХЕМА ПОТОЧНОГО РЕМОНТУ ПО ВУЛИЦІ ЗЕМСЬКІЙ

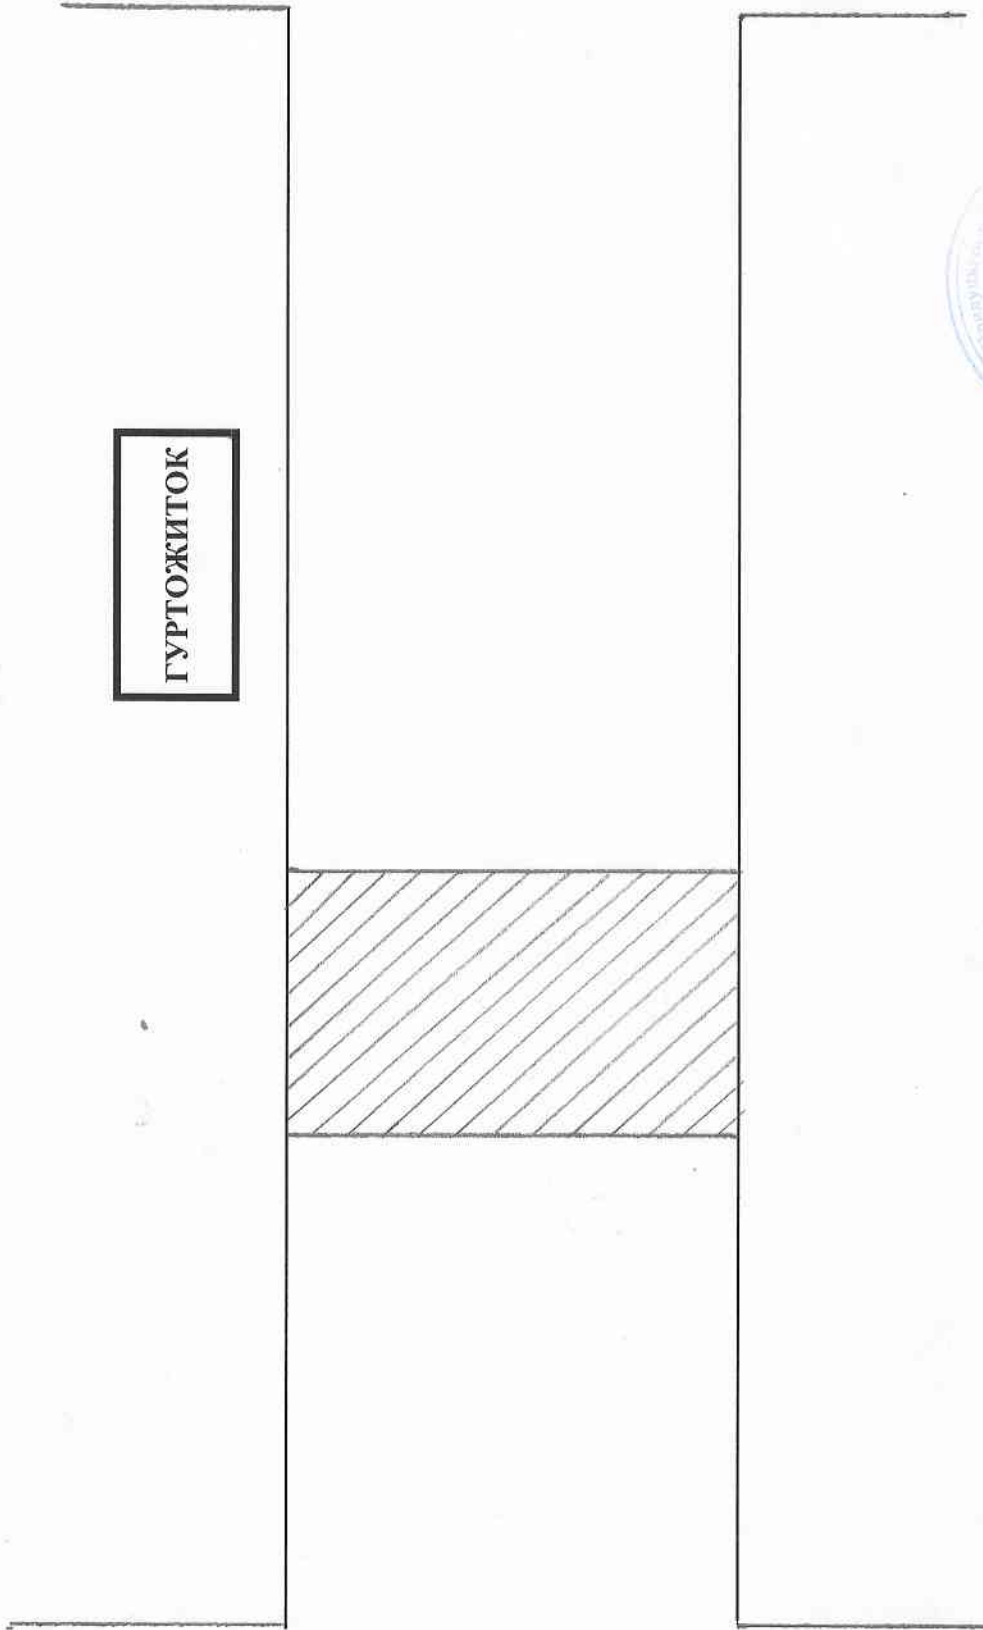

Начальник Управління капітального будівництва міської ради м. Прилуки А.М.Яценко
Директор Приватного підприємства «Житло Сервіс» С.М.Салата

13.05.2016

СХЕМА ПОТОЧНОГО РЕМОНТУ ПО ВУЛИЦІ ЗЕМСЬКІЙ

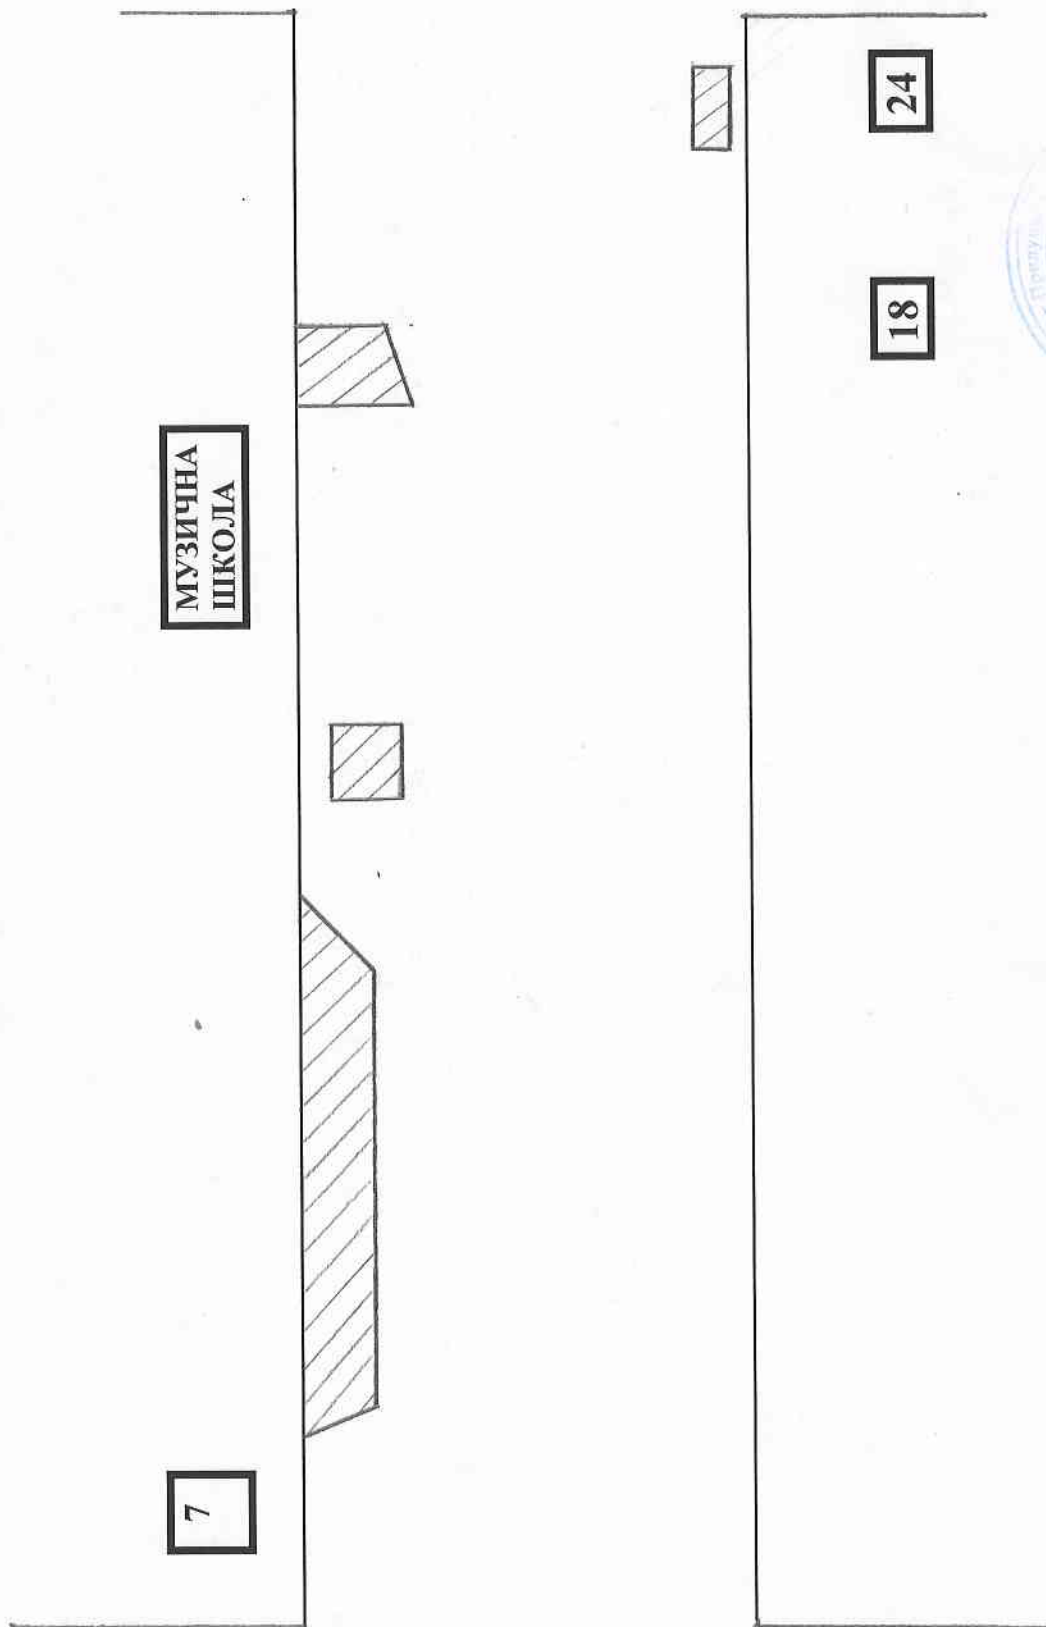

ВУЛИЦЯ КИЇВСЬКА


ВУЛИЦЯ МИХАЙЛІВСЬКА

Начальник Управління капітального будівництва міської ради м. Прилуки А.М.Ященко
Директор Приватного підприємства «Житло-Сервіс» С.М.Салага



13.05.2016

СХЕМА ПОТОЧНОГО РЕМОНТУ ПО ВУЛИЦІ ЗЕМСЬКІЙ

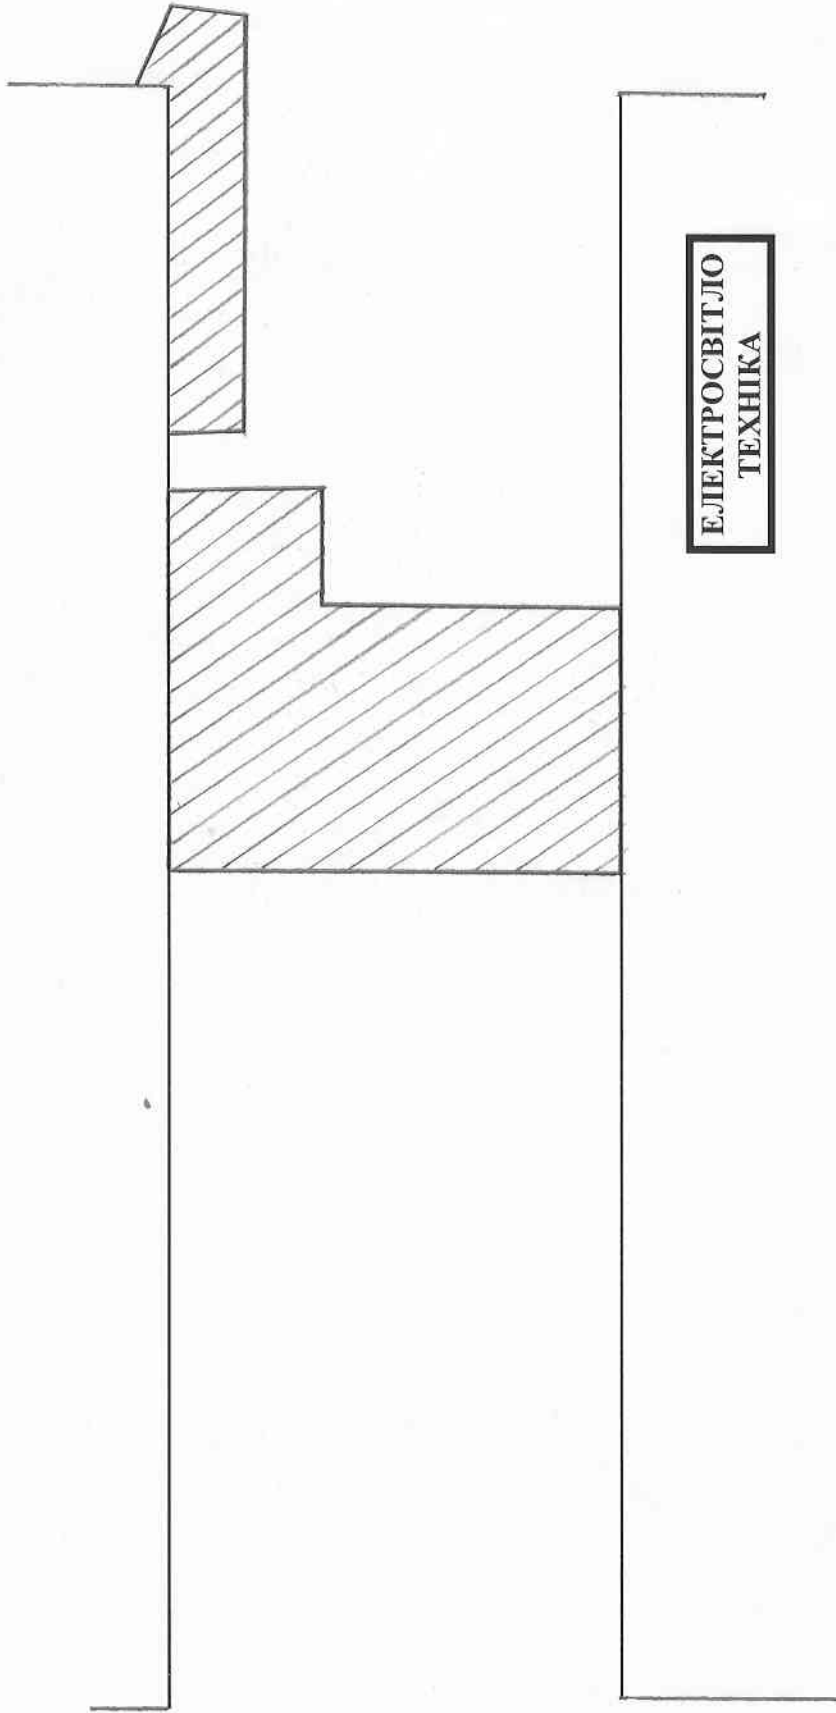

ВУЛИЦЯ І. СКОРОПАДСЬКОГО

ВУЛИЦЯ КИЇВСЬКА

Начальник Управління капітального будівництва міської ради м. Прилуки
Директор Приватного підприємства «Житло-Сервіс»



А.М.Ященко
С.М.Салата

13.05.2016