



СХЕМА ПОТОЧНОГО РЕМОНТУ ПО ВУЛИЦІ ПИРЯТИНСЬКІЙ

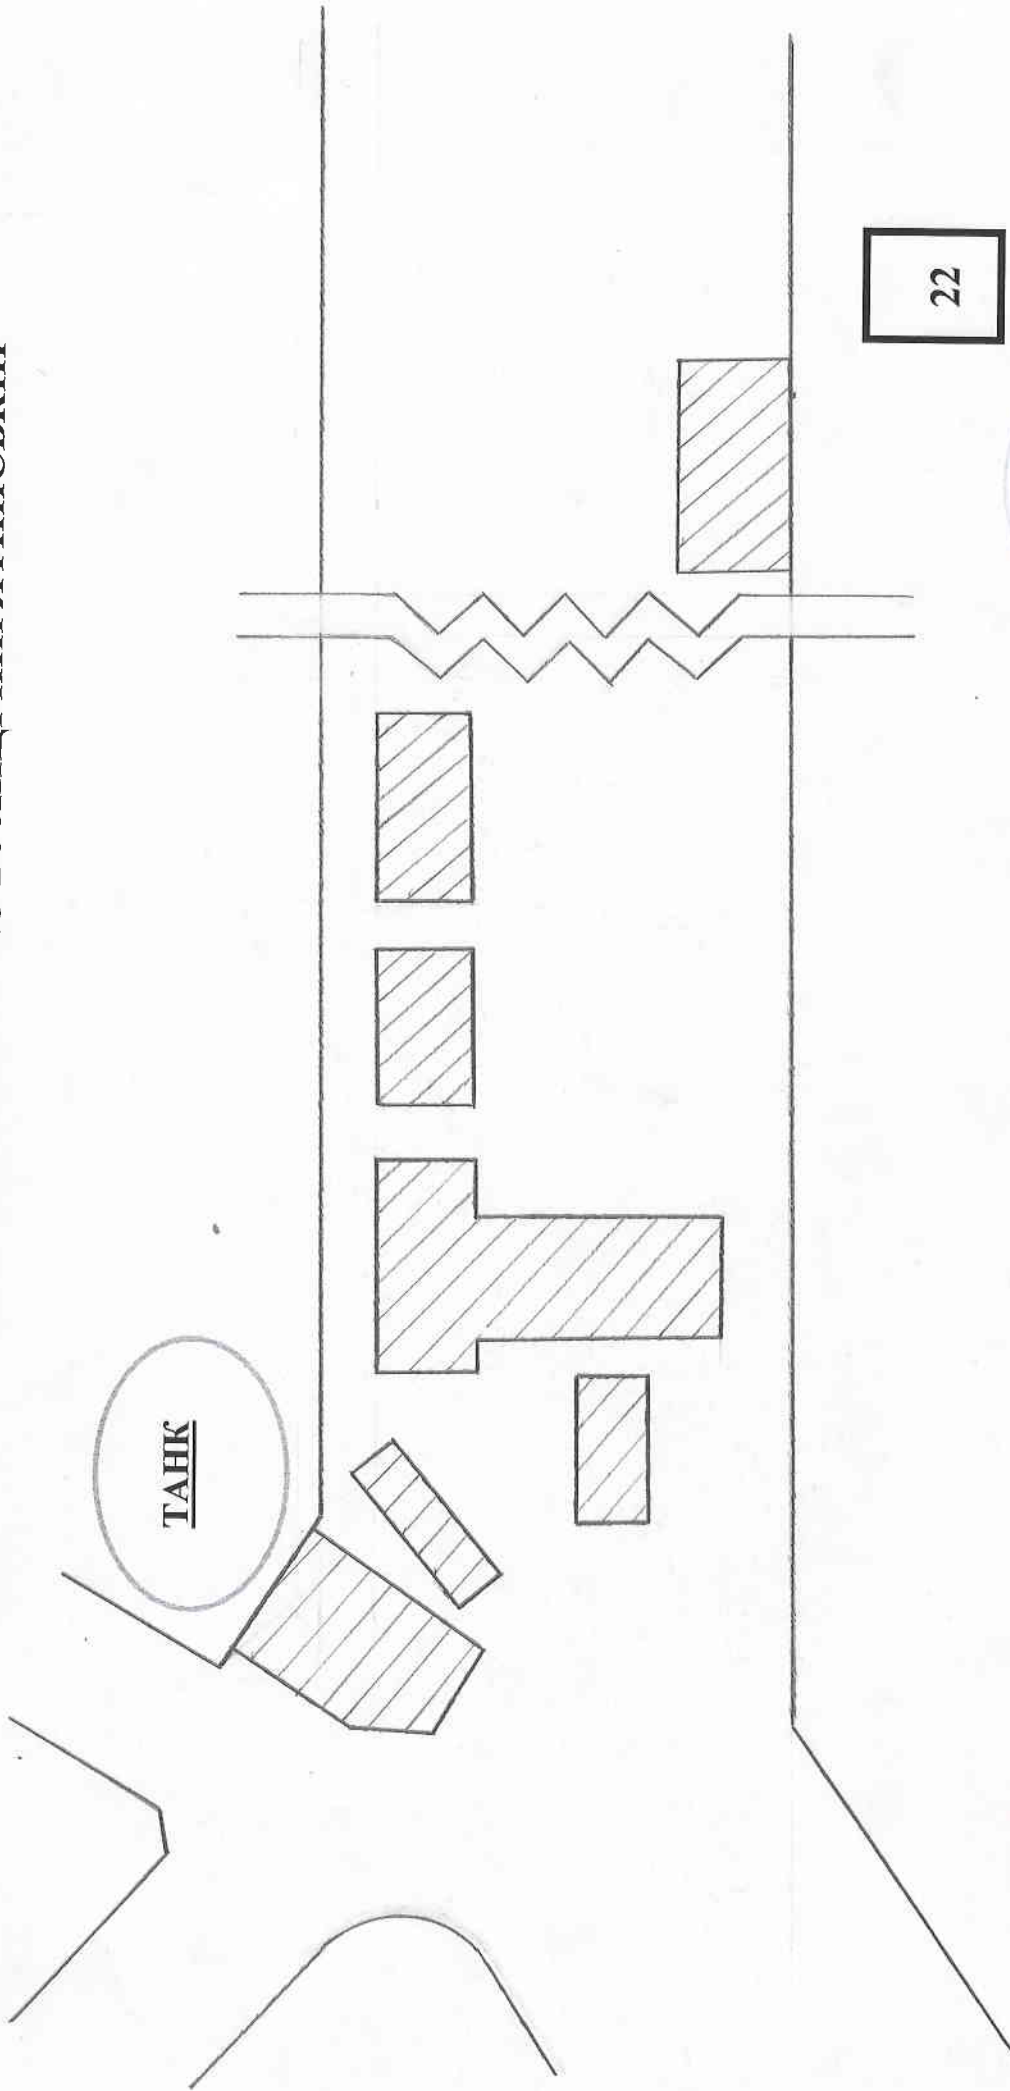

Начальник Управління капітального будівництва міської ради м. Прилуки А.М.Ященко  
Директор Приватного підприємства «Житло Сервіс» С.М.Салага


13.05.2018

# СХЕМА ПОТОЧНОГО РЕМОНТУ ПО ВУЛИЦІ ПИРЯТИНСЬКІЙ

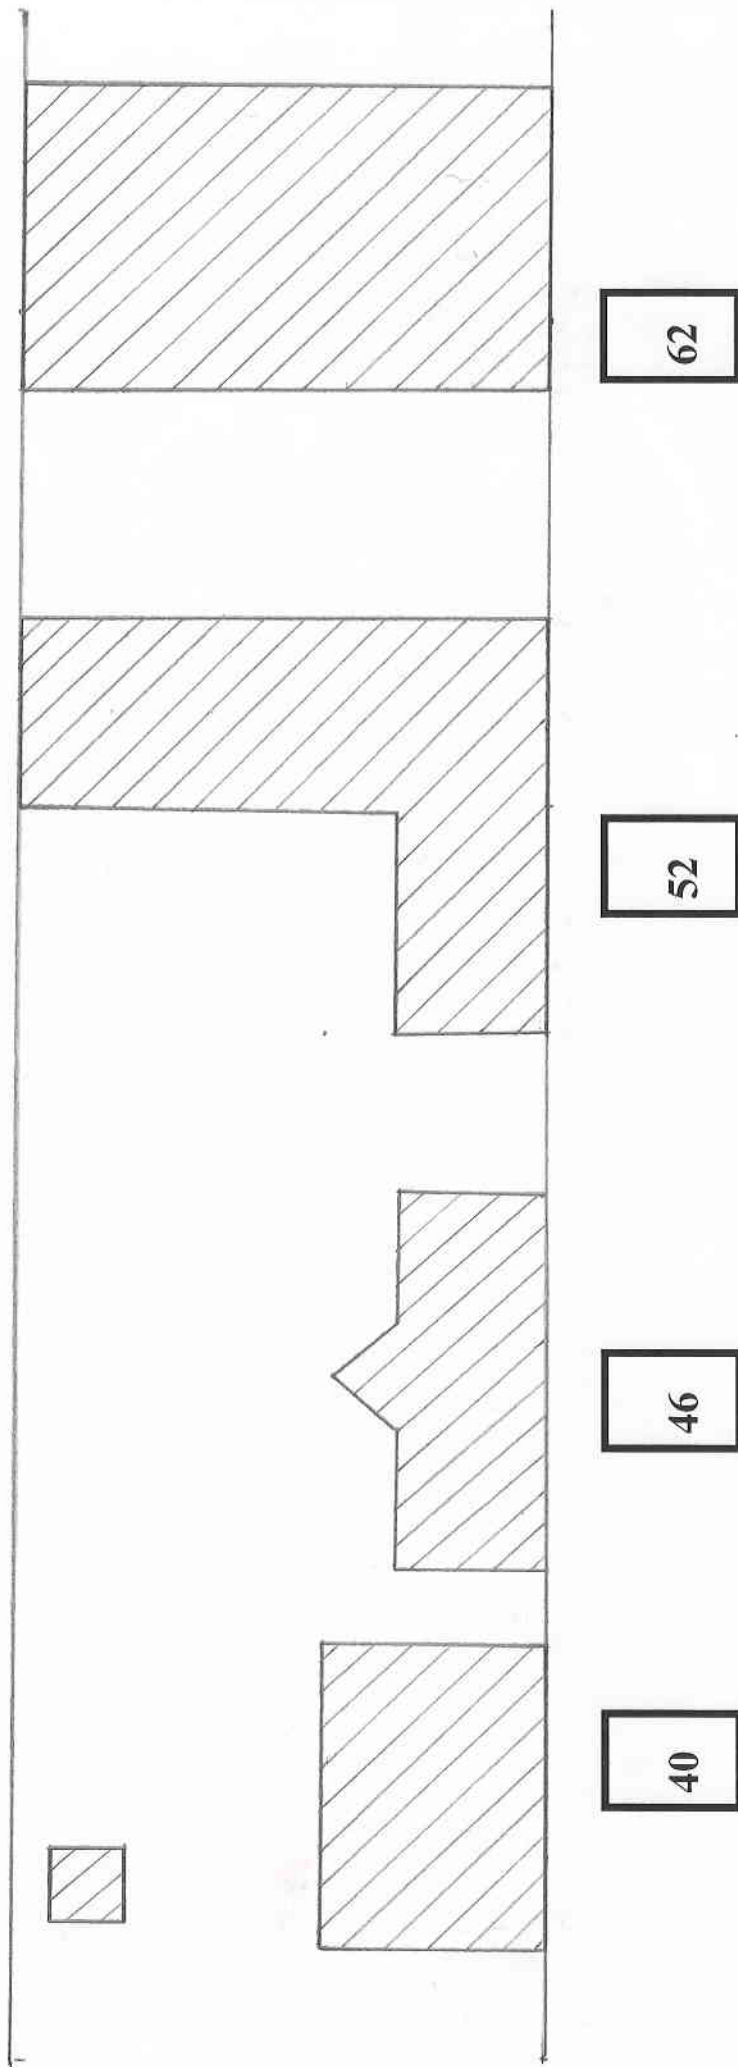

Начальник Управління капітального будівництва міської ради м. Прилуки *А.М.Яценко*  
Директор Приватного підприємства «Житло – Сервіс» *С.М.Салата*  
*13.05.2016*

СХЕМА ПОТОЧНОГО РЕМОНТУ ПО ВУЛИЦІ ПИРЯТИНСЬКІЙ

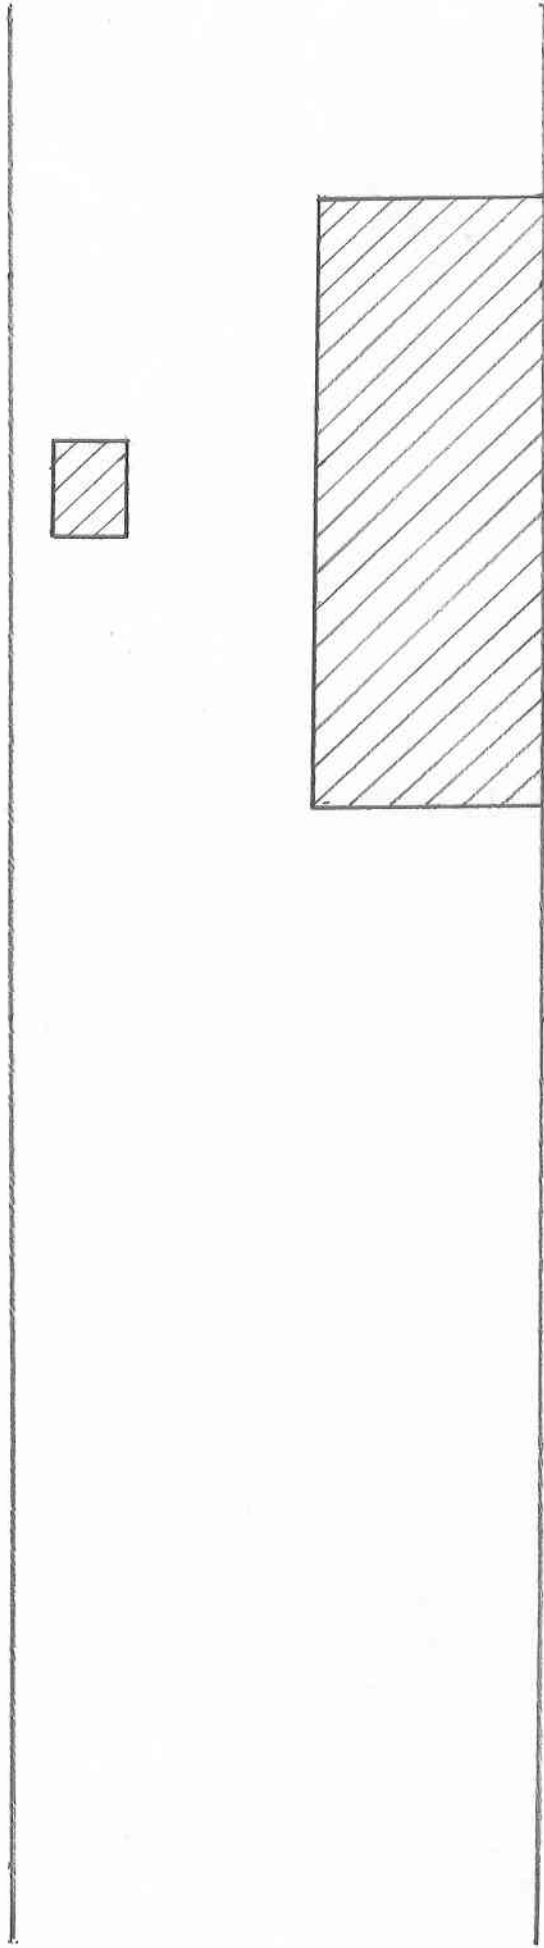

74

Начальник Управління капітального будівництва міської ради м. Прилуки А.М.Яценко  
Директор Приватного підприємства «Житло-Сервіс» С.М.Салага



*(Handwritten signatures in blue ink)*

13.05.2016