


ТЕХНОЛОГІЧНА КАРТА ПОТОЧНОГО РЕМОНТУ АСФАЛЬТОБЕТОННОГО ПОКРИТТЯ ВУЛИЧНО-ШЛЯХОВОЇ  
МЕРЕЖІ У МІСТІ ПРИЛУКИ ЧЕРНІГІВСЬКОЇ ОБЛАСТІ ПО ВУЛИЦІ КИЇВСЬКА

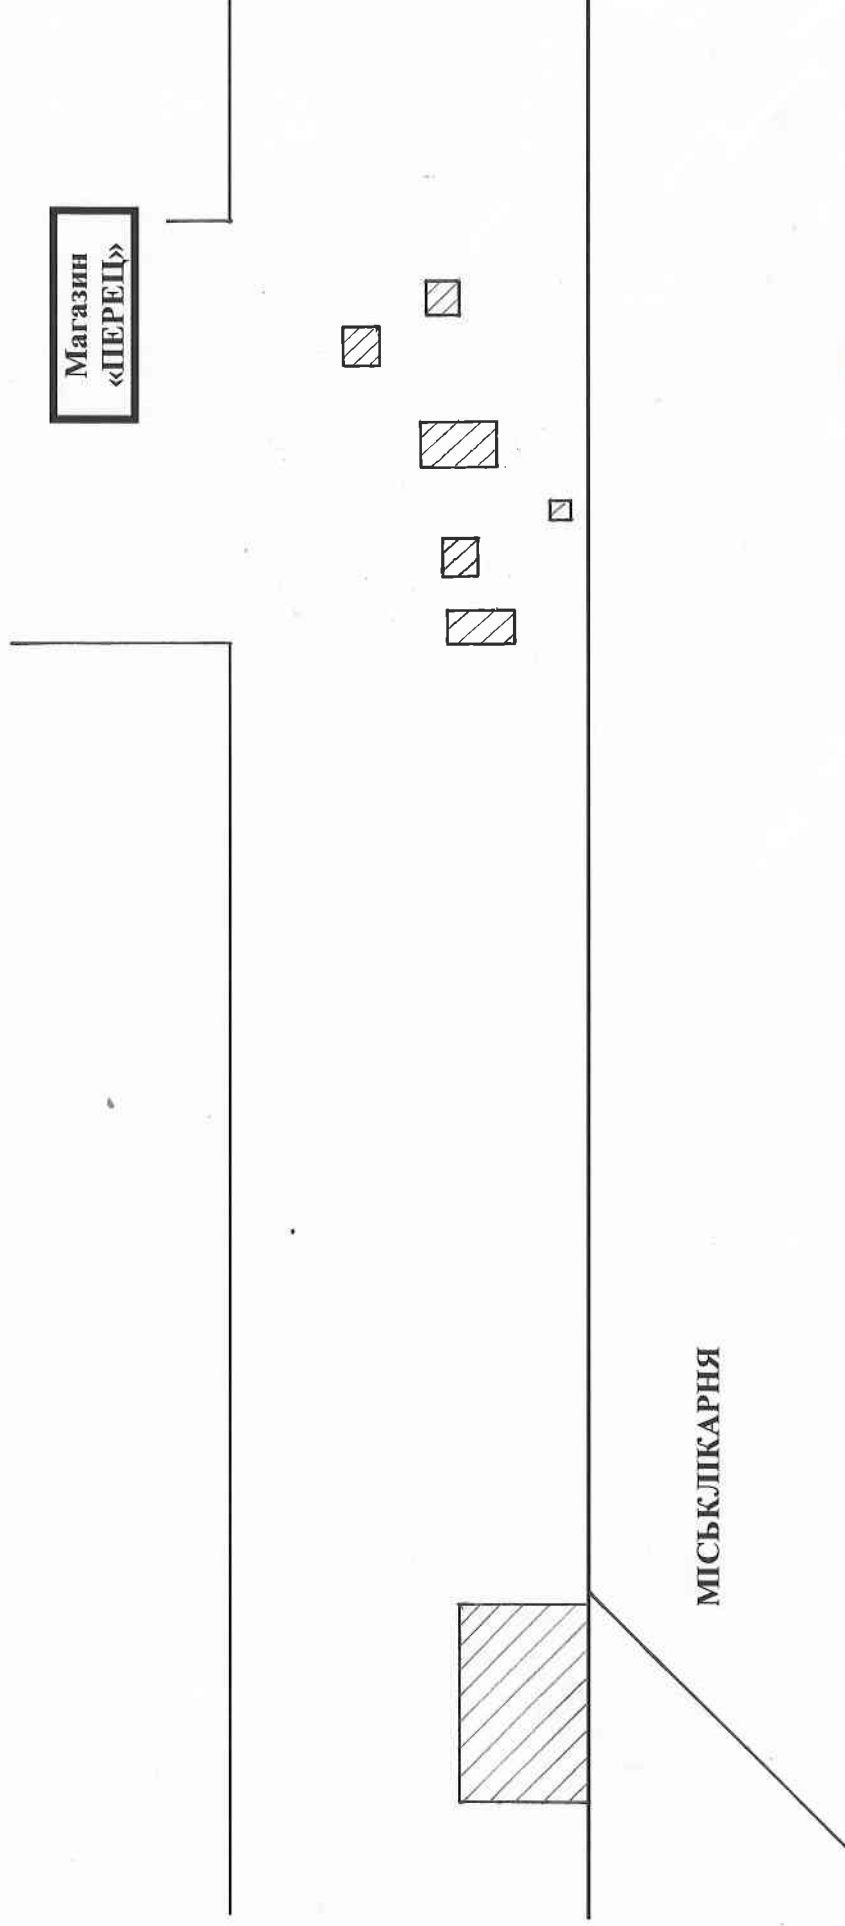


МІСЬКЛІКАРНЯ

Начальник Управління капітального будівництва міської ради м. Прилуки  
Фізична особа – підприємець



А.М.Ященко  
С.Г.Тамазян

# ТЕХНОЛОГІЧНА КАРТА ПОТОЧНОГО РЕМОНТУ ДОРОЖНОГО ПОКРИТТЯ ПО ВУЛИЦІ КИЇВСЬКА У МІСТІ ПРИЛУКИ ЧЕРНІГІВСЬКОЇ ОБЛАСТІ

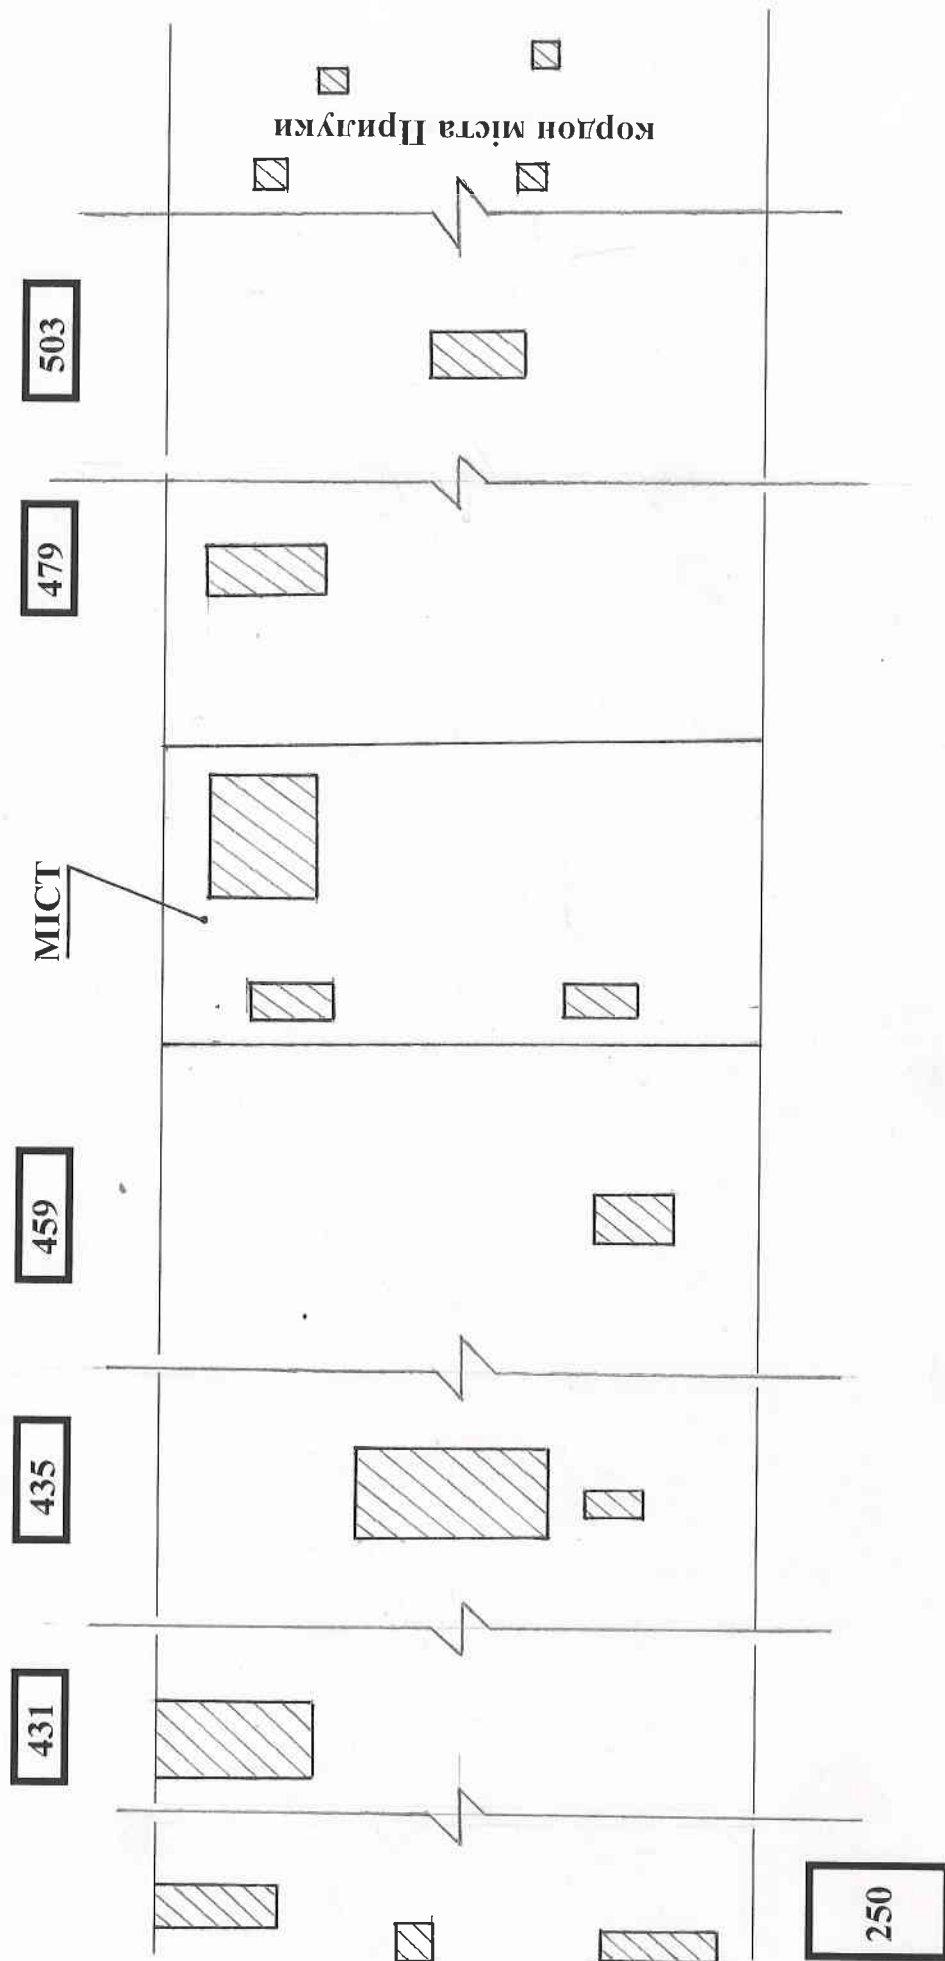

Начальник Управління капітального будівництва міської ради м. Прилуки


Фізична особа – підприємець



А.М.Ященко

С.Г.Тамазян

ТЕХНОЛОГІЧНА КАРТА ПОТОЧНОГО РЕМОНТУ АСФАЛЬТОБЕТОННОГО ПОКРИТТЯ ВУЛИЧНО-ШЛЯХОВОЇ  
МЕРЕЖІ У МІСТІ ПРИЛУКИ ЧЕРНІГІВСЬКОЇ ОБЛАСТІ ПО *пр.в.* ПИРЯТИНСЬКА

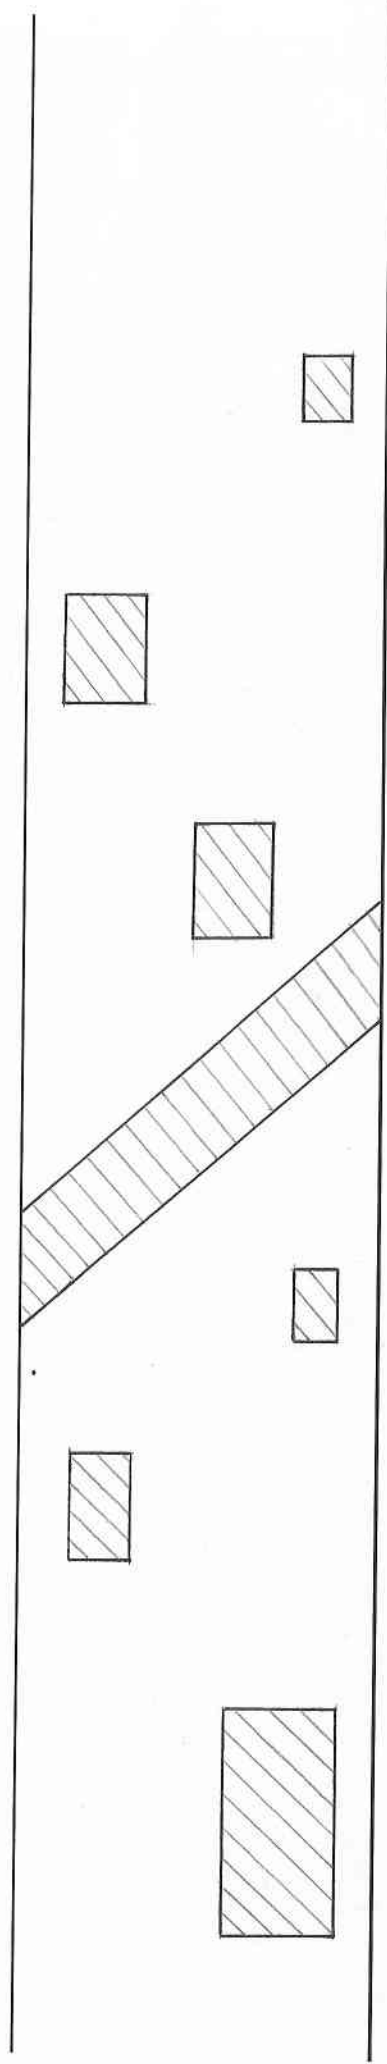


Начальник Управління капітального будівництва міської ради м. Прилуки  
Фізична особа – підприємець



А.М.Ященко  
С.Г.Тамазян

*Сусанна Гзгівівна Тамазян*

# ТЕХНОЛОГІЧНА КАРТА ПОТОЧНОГО РЕМОНТУ ДОРОЖНОГО ПОКРИТТЯ ПО ВУЛИЦІ ПЕРЕМОГИ У МІСТІ ПРИЛУКИ ЧЕРНІГІВСЬКОЇ ОБЛАСТІ

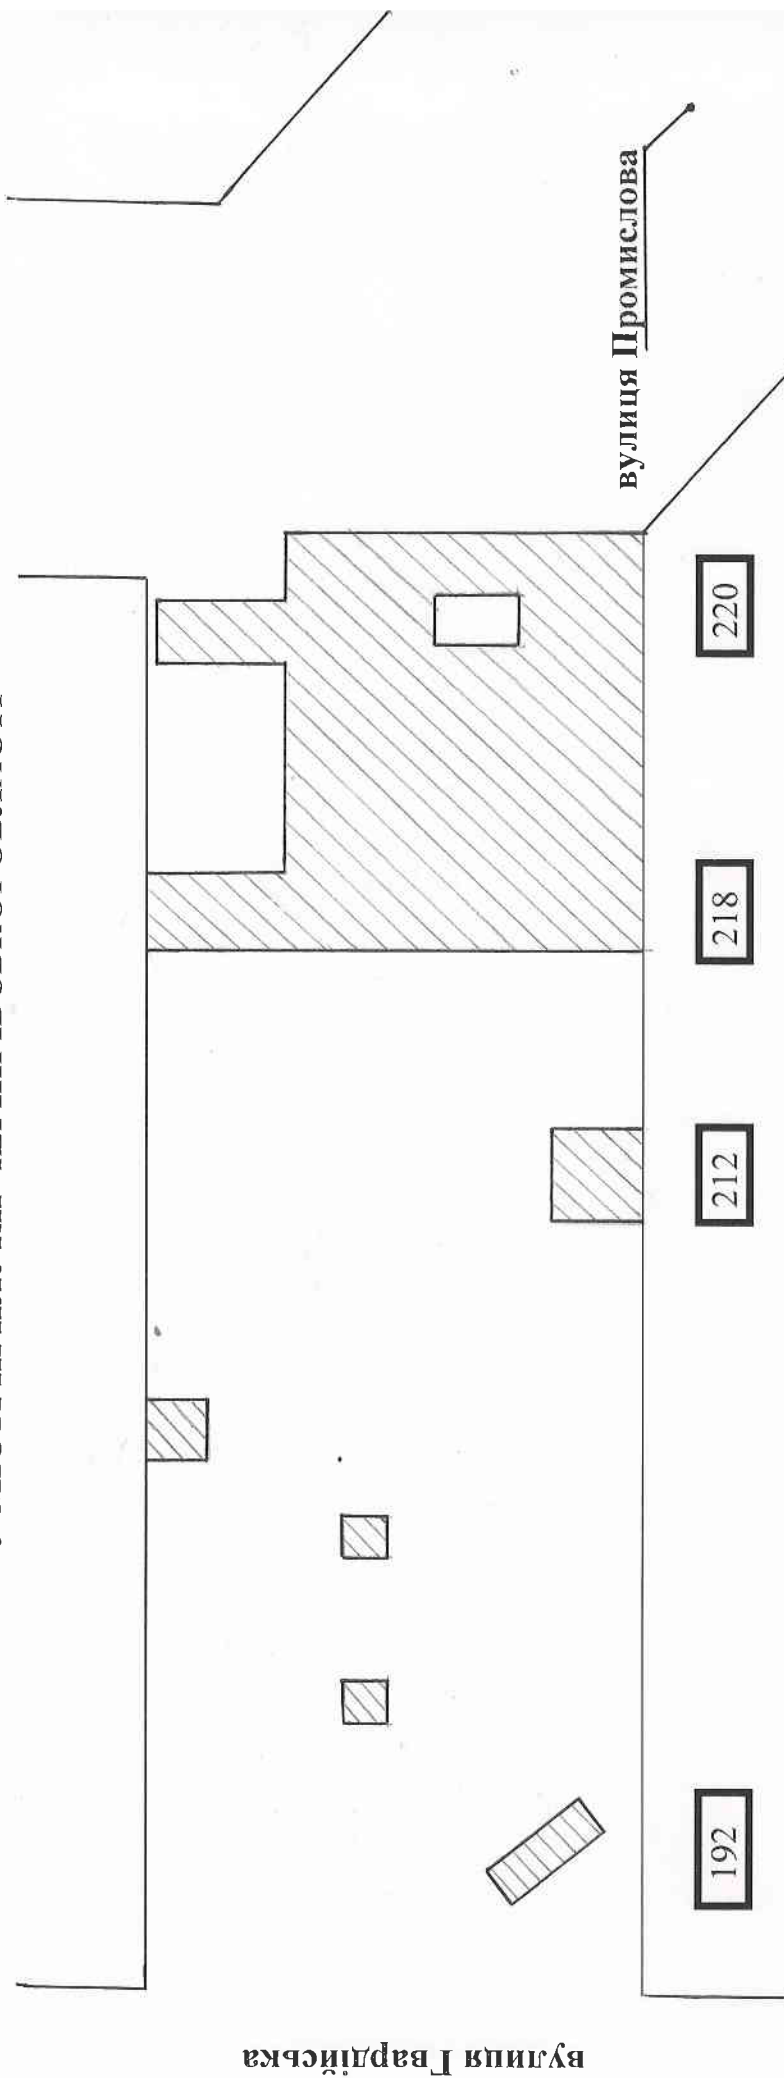


Начальник Управління капітального будівництва міської ради м. Прилуки **А.М.Яценко**

Фізична особа – підприємець



# ТЕХНОЛОГІЧНА КАРТА ПОТОЧНОГО РЕМОНТУ АСФАЛЬТОБЕТОННОГО ПОКРИТТЯ ВУЛИЧНО-ШЛЯХОВОЇ МЕРЕЖІ У МІСТІ ПРИЛУКИ ЧЕРНІГІВСЬКОЇ ОБЛАСТІ ПО ВУЛИЦІ ПЕРЕМОГА

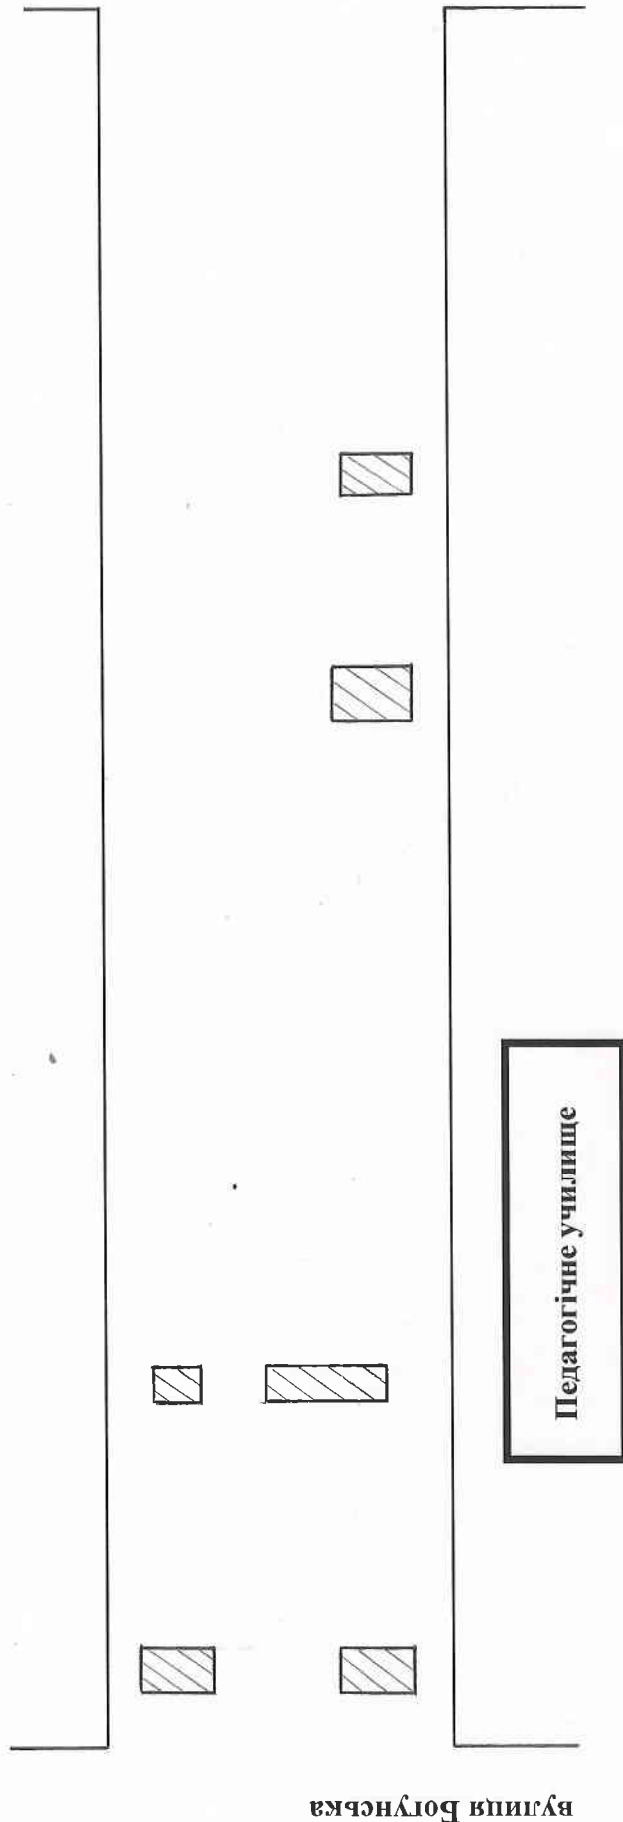

Начальник Управління капітального будівництва міської ради м. Прилуки  
Фізична особа – підприємець

А.М.Ященко  
С.Г.Тамазан




*С.Г.Тамазан*





ТЕХНОЛОГІЧНА КАРТА ПОТОЧНОГО РЕМОНТУ АСФАЛЬТОБЕТОННОГО ПОКРИТТЯ В УЛИЧНО-ШЛЯХОВІЙ  
МЕРЕЖІ У МІСТІ ПРИЛУКИ ЧЕРНІГІВСЬКОЇ ОБЛАСТІ ПО ВУЛИЦІ ЗЕМСЬКА

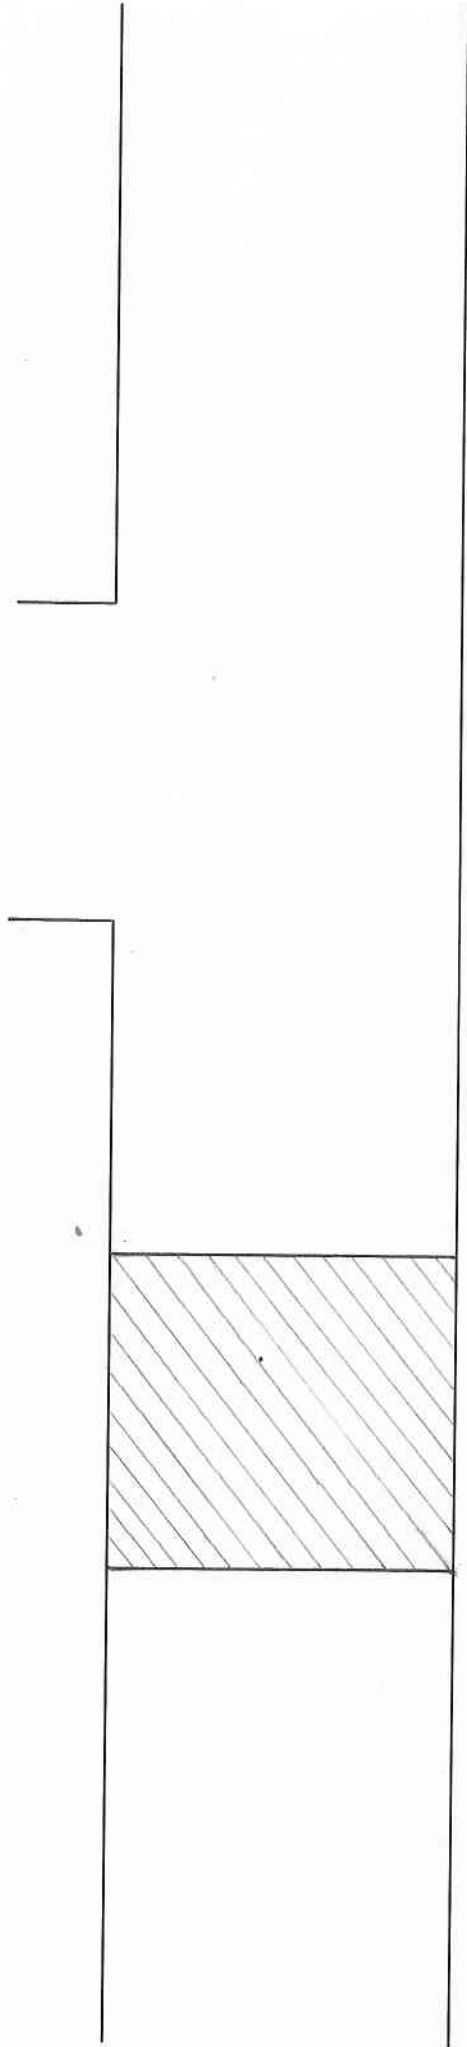

52

Начальник Управління капітального будівництва міської ради м. Прилуки  
Фізична особа – підприємець




А.М.Яценко  
С.Г.Тамазян



*Signature*

ТЕХНОЛОГІЧНА КАРТА ПОТОЧНОГО РЕМОНТУ ДОРОЖНОГО ПОКРИТТЯ ПО  
ВУЛИЦІ САДОВІЙ У МІСТІ ПРИЛУКИ ЧЕРНІГІВСЬКОЇ ОБЛАСТІ

вулиця Садова

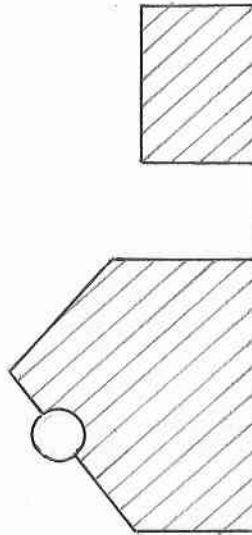

Начальник Управління капітального будівництва міської ради м. Прилуки


Фізична особа – підприємець



вулиця Київська



ТЕХНОЛОГІЧНА КАРТА ПОТОЧНОГО РЕМОНТУ ДОРОЖНОГО ПОКРИТТЯ ВУЛИЧНО-ШЛЯХОВОЇ  
МЕРЕЖІ З/К «ГІПОКРАТ»

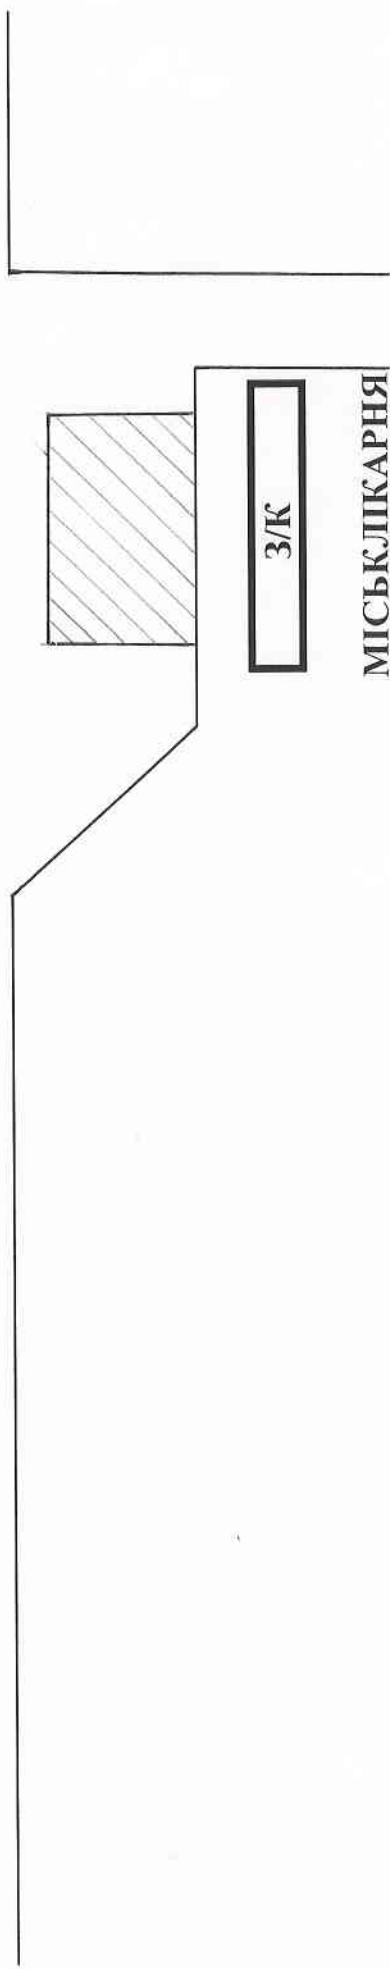

МІСЬКЛІКАРНЯ

Начальник Управління капітального будівництва міської ради м. Прилуки

Фізична особа – підприємець

А.М.Ященко



С.Г.Тамазян





ТЕХНОЛОГІЧНА КАРТА ПОТОЧНОГО РЕМОНТУ АСФАЛЬТОБЕТОННОГО ПОКРИТТЯ ВУЛИЧНО-ШЛЯХОВОЇ  
МЕРЕЖІ У МІСТІ ПРИЛУКИ ЧЕРНІГІВСЬКОЇ ОБЛАСТІ ПО ВУЛИЦІ 1 ТРАВНЯ

73

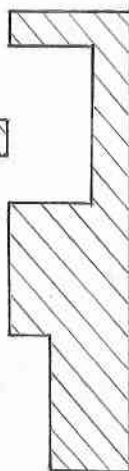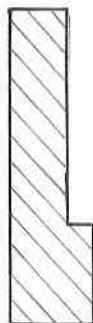

ПРОКУРАТУРА


Начальник Управління капітального будівництва міської ради м. Прилуки  
Фізична особа – підприємець



А.М.Яценко  
С.Г.Тамазян

*Сусанна*

ТЕХНОЛОГІЧНА КАРТА ПОТОЧНОГО РЕМОНТУ ДОРОЖНОГО ПОКРИТТЯ ПО ВУЛИЦІ О.КОШОВОГО  
У МІСТІ ПРИЛУКИ ЧЕРНІГІВСЬКОЇ ОБЛАСТІ

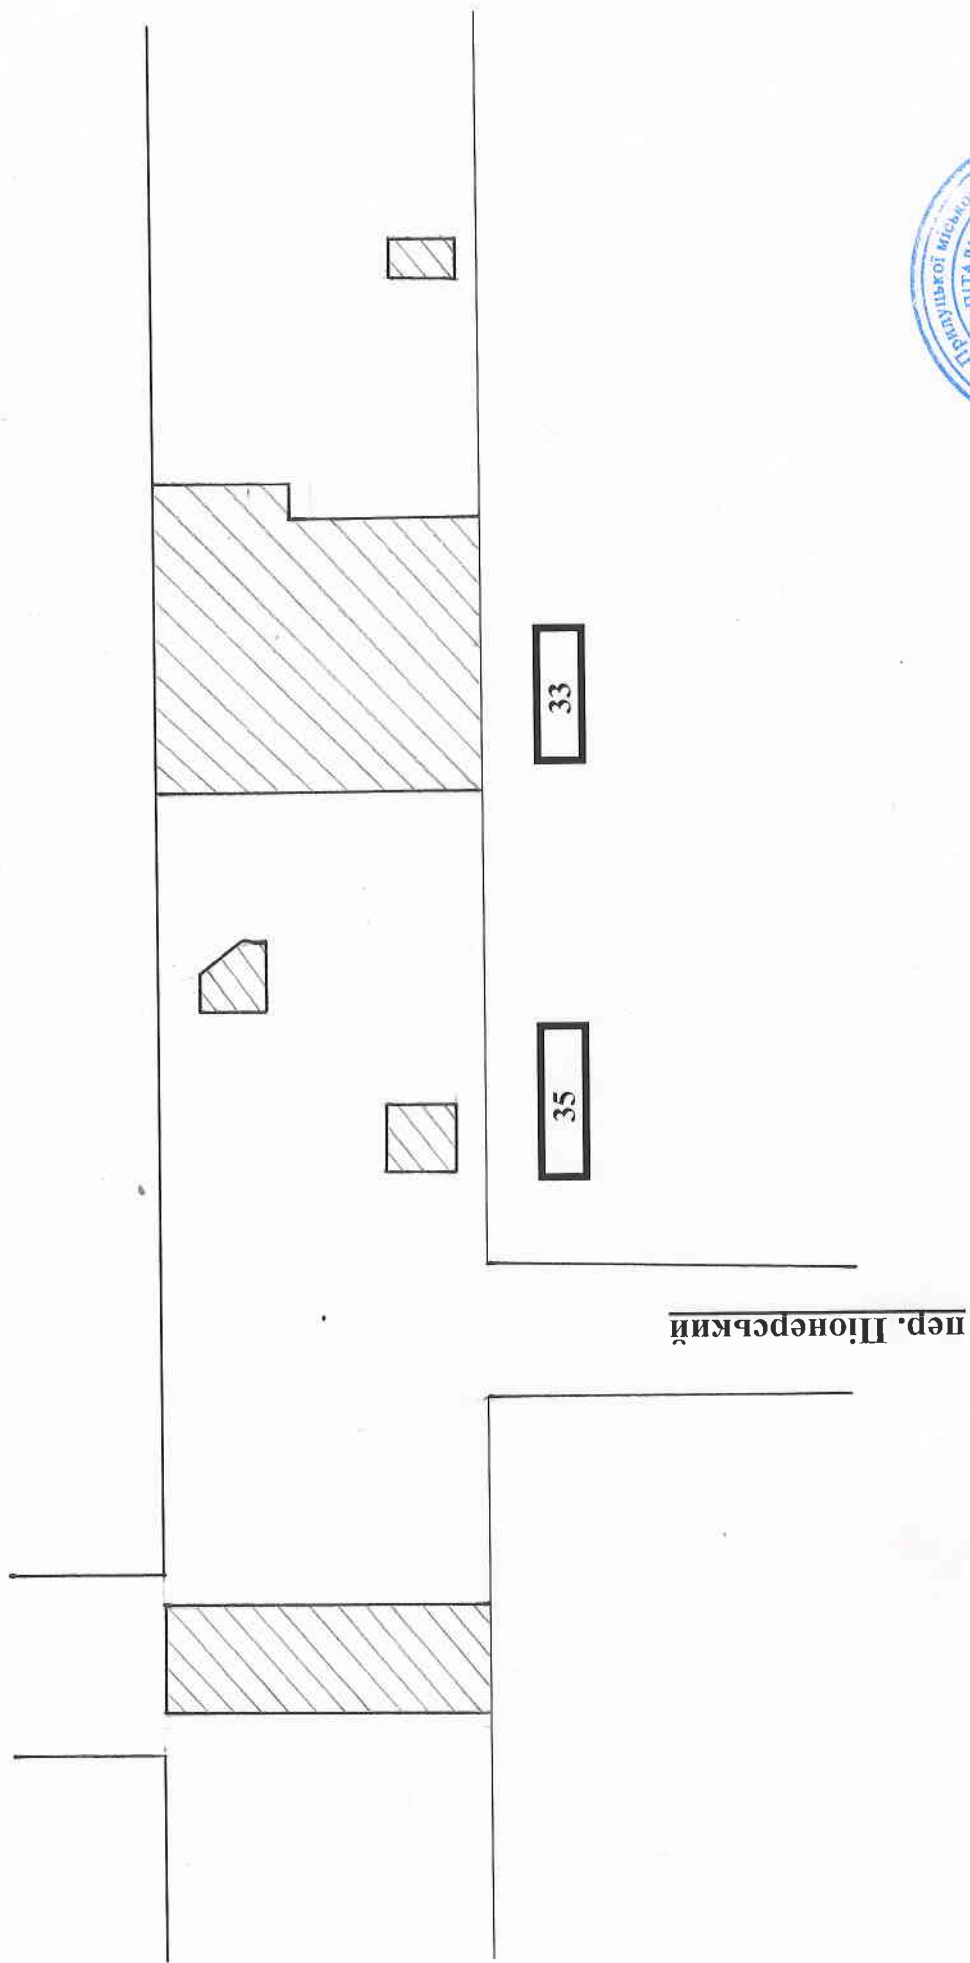

Начальник Управління капітального будівництва міської ради м. Прилуки

Фізична особа – підприємець



*Susanna*




А.М. Ященко

С.Г. Тамазян

ТЕХНОЛОГІЧНА КАРТА ПОТОЧНОГО РЕМОНТУ ДОРОЖНОГО ПОКРИТТЯ ПЕРЕХРЕСТЯ  
ВУЛИЦЬ ПЕРЕМОГИ ТА КИЇВСЬКА У МІСТІ ПРИЛУКИ ЧЕРНІГІВСЬКОЇ ОБЛАСТІ

вулиця Перемоги

вулиця Київська

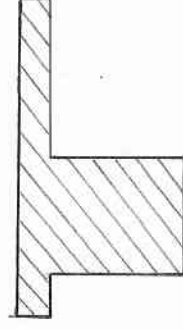

Начальник Управління капітального будівництва міської ради м. Прилуки

Фізична особа – підприємець




А.М.Ященко

С.Г.Тамазан



ТЕХНОЛОГІЧНА КАРТА ПОТОЧНОГО РЕМОНТУ ДОРОЖНОГО ПОКРИТТЯ ПЕРЕХРЕСТЯ  
ВУЛИЦЬ ВОКЗАЛЬНА ТА МИКОЛАЇВСЬКА У МІСТІ ПРИЛУКИ ЧЕРНІГІВСЬКОЇ ОБЛАСТІ

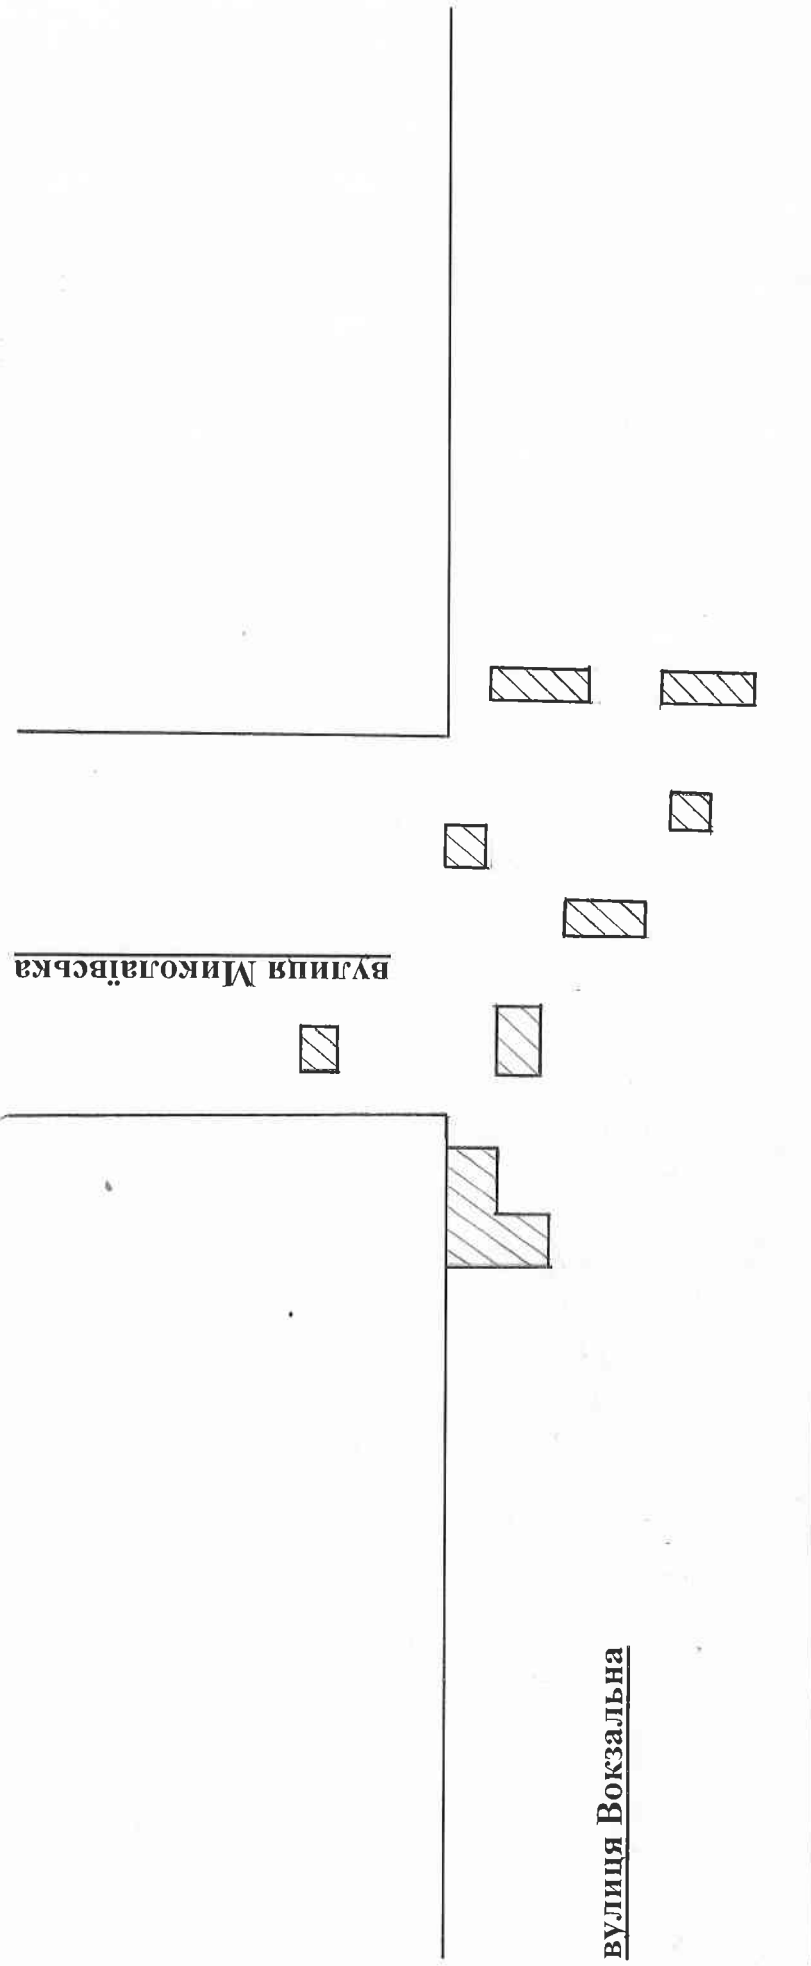

*Susanna Tamazian*

Начальник Управління капітального будівництва міської ради м. Прилуки


Фізична особа – підприємець



С.Г.Тамазян

ТЕХНОЛОГІЧНА КАРТА ПОТОЧНОГО РЕМОНТУ ДОРОЖНОГО ПОКРИТТЯ ПО  
ВУЛИЦЯХ ДАЧНА – КИЇВСЬКА У МІСТІ ПРИЛУКИ ЧЕРНІГІВСЬКОЇ ОБЛАСТІ

вулиця Київська

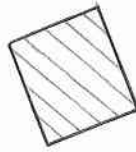

вулиця Дачна

Начальник Управління капітального будівництва міської ради м. Прилуки **РАІНА** А.М.Яценко

Фізична особа – підприємець

