


ТЕХНОЛОГІЧНА КАРТА ПОТОЧНОГО РЕМОНТУ ДОРОЖНОГО ПОКРИТТЯ ПО ВУЛИЦІ ЖДАНОВИЧА
У МІСТІ ПРИЛУКИ ЧЕРНІГІВСЬКОЇ ОБЛАСТІ

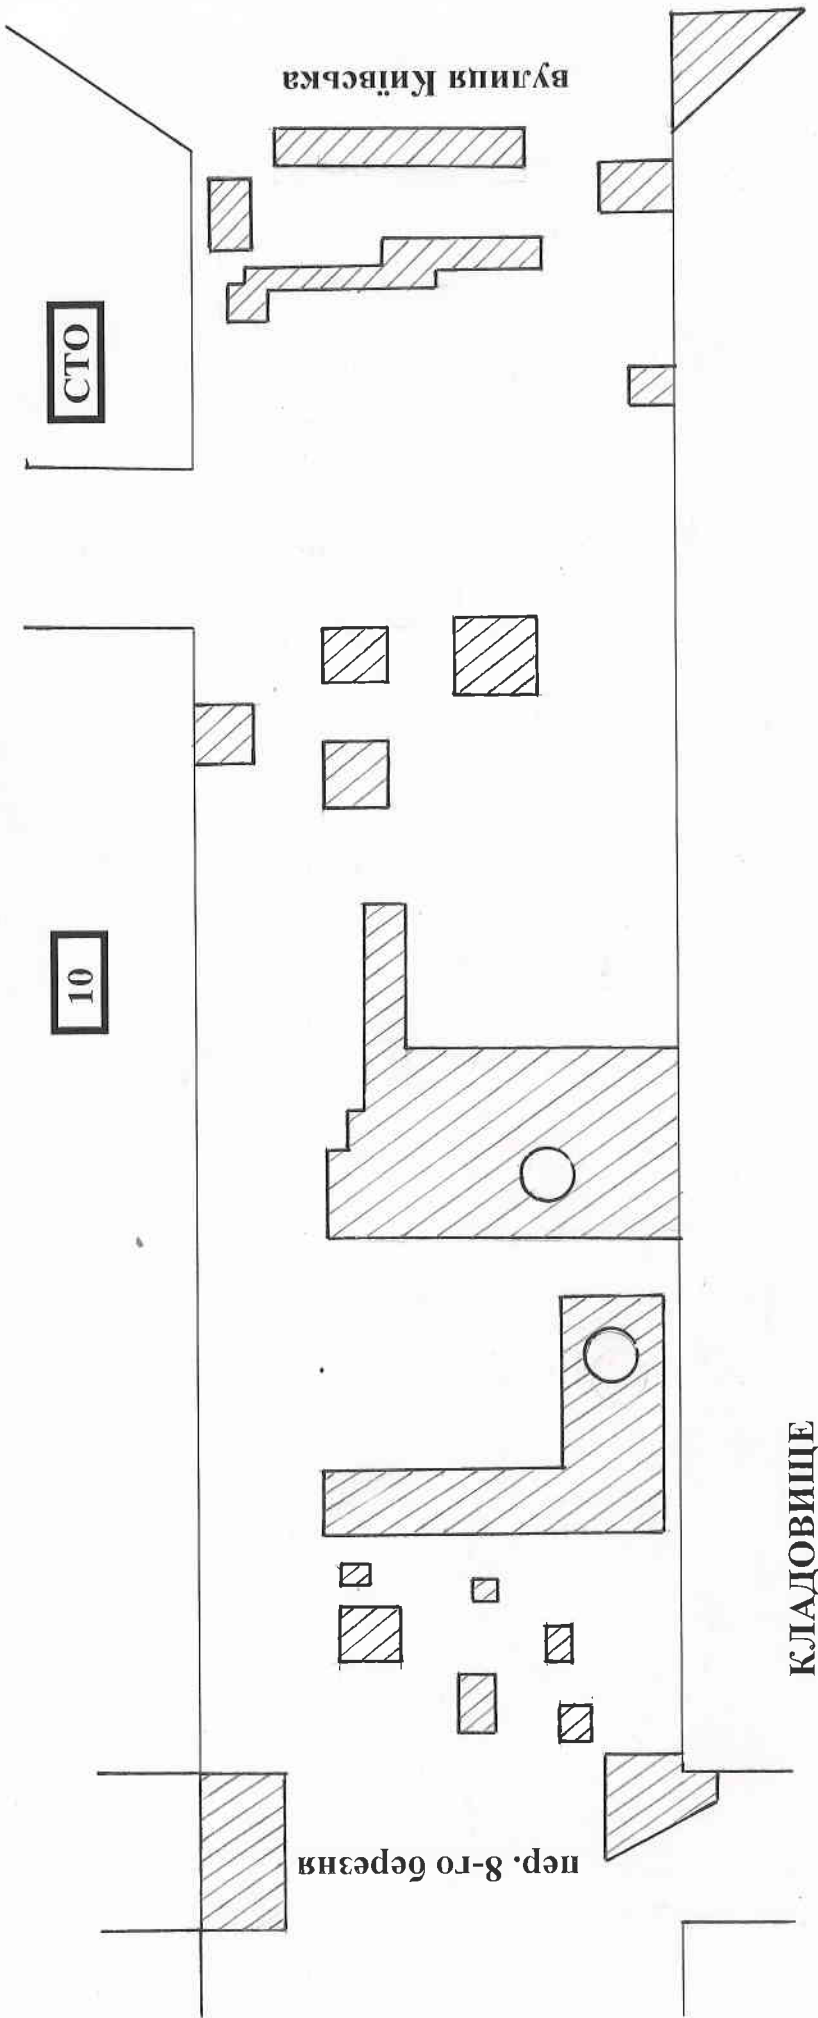

КЛАДОВИЩЕ

Начальник Управління капітального будівництва міської ради м. Прилуки

Фізична особа – підприємець



А.М.Ященко

С.Г.Тамазян

