



Схема благоустрою території зупинкового комплексу по вул. Київській, будинок 162-А.

Ситуативний план розташування об'єкту.

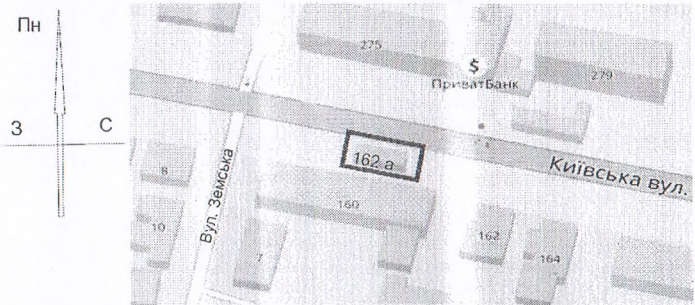

Проїзна частина

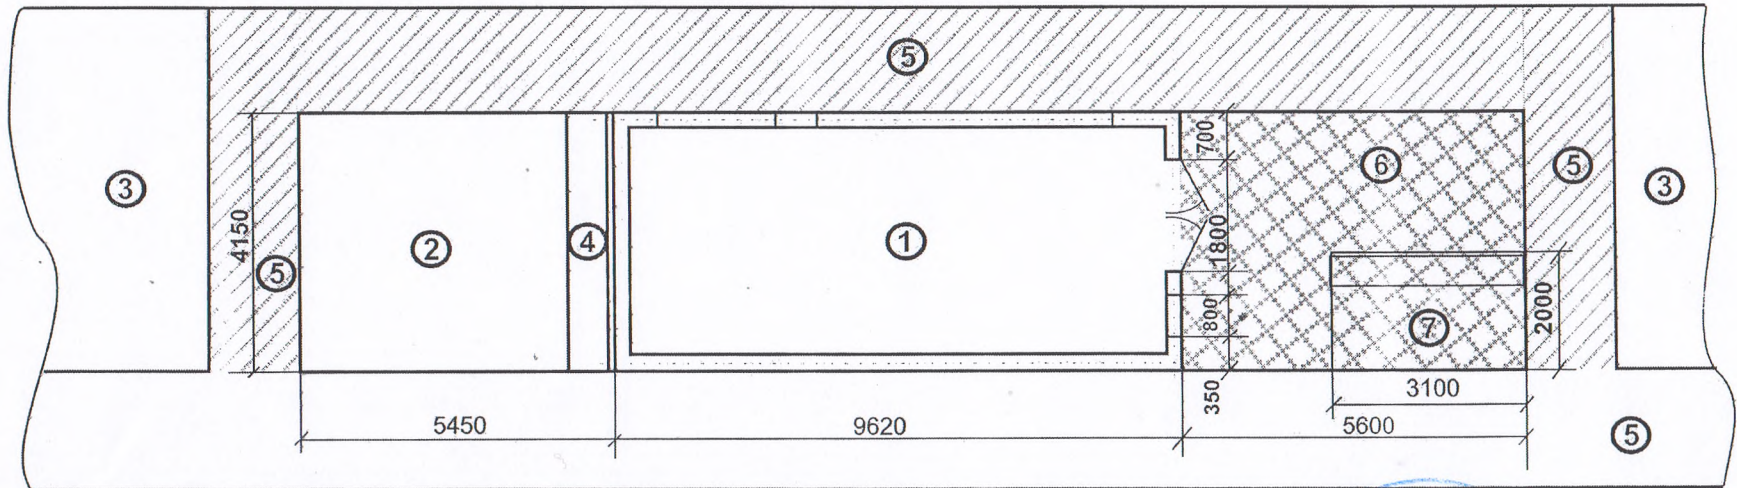

- | | |
|--------------------------------------|---------------------------|
| ① Торгівельний павільйон (існуючий); | ⑤ Мощення (плитка тип 1); |
| ② Навіс для пасажирів (існуючий); | ⑥ Мощення (плитка тип 2); |
| ③ Газон (існуючий); | ⑦ парковка велосипедів. |
| ④ Лавки (існуючі); | |

Затверджено:

Начальник управління містобудування
та архітектури міської ради

17.10.2019



В.М. Тесленко