


Схема

облаштування місця тимчасового паркування легкового автотранспорту
по 1 пров. 8 Березня, навпроти будинків № 30 та № 31.

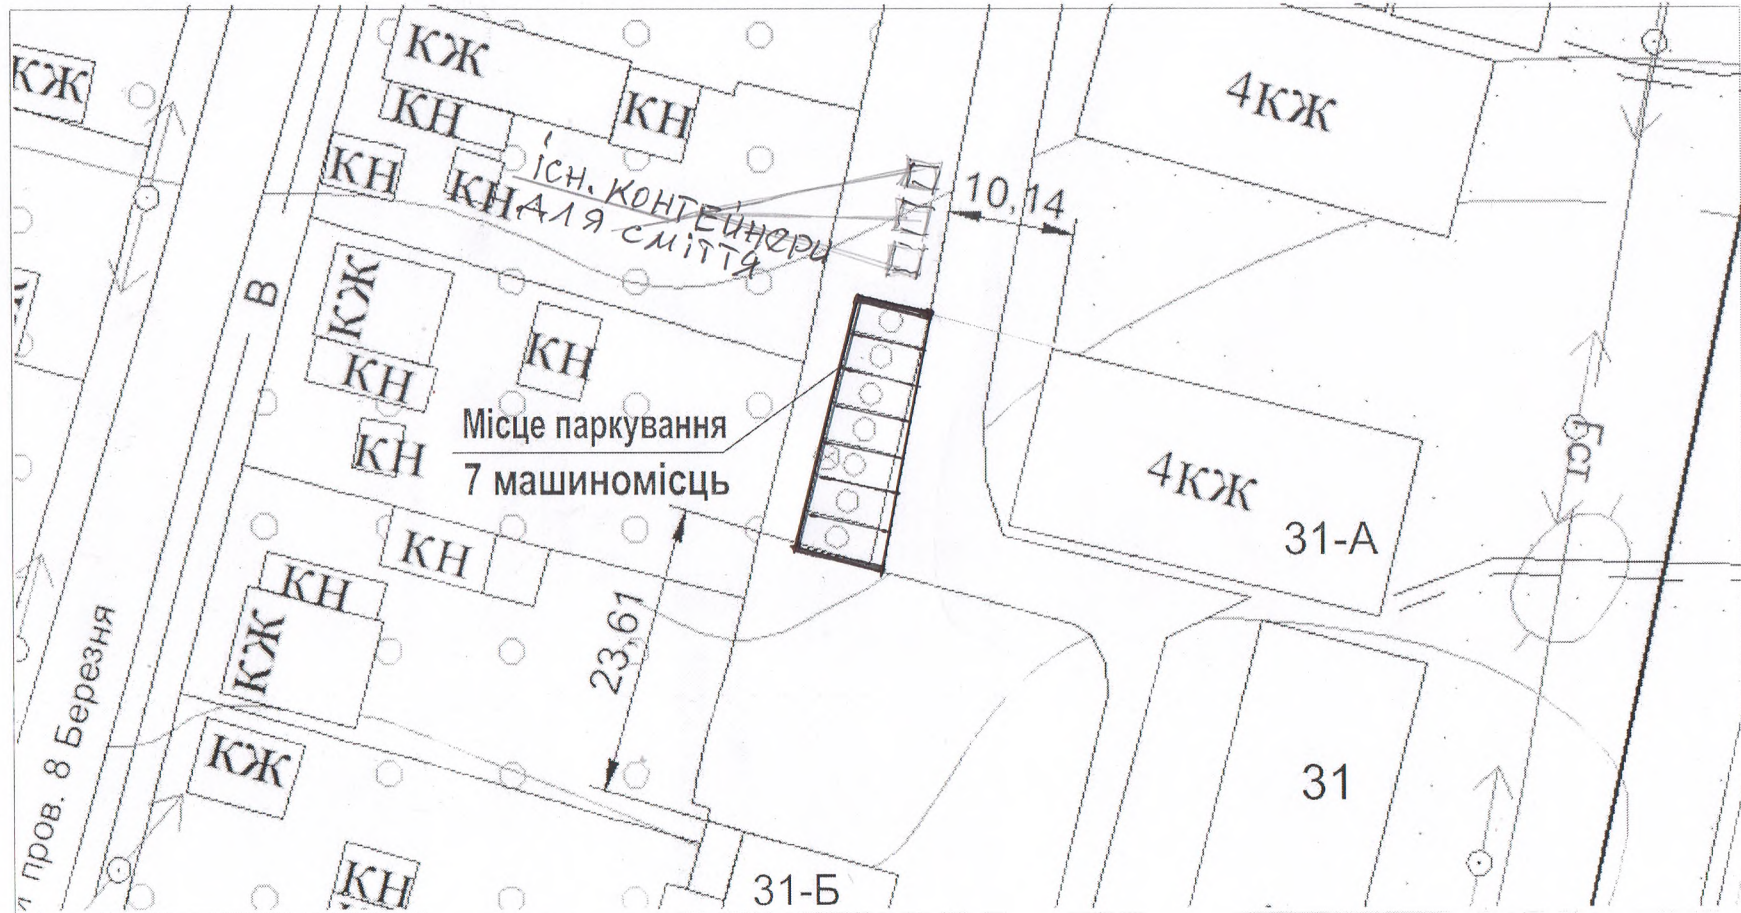

Розміри на кресленні зазначені в метрах.

Начальник Управління містобудування та архітектури міської ради

Тесленко В.М.