

Схема облаштування місця тимчасового паркування легкового автотранспорту по вулиці Костянтинівській в районі під'їзду №3 житлового будинку №109





М1:500

Начальник Управління містобудування та архітектури міської ради В.М. Тесленко



# Схема облаштування місця тимчасового паркування легкового автотранспорту по вулиці Вокзальній в районі житлового будинку №23

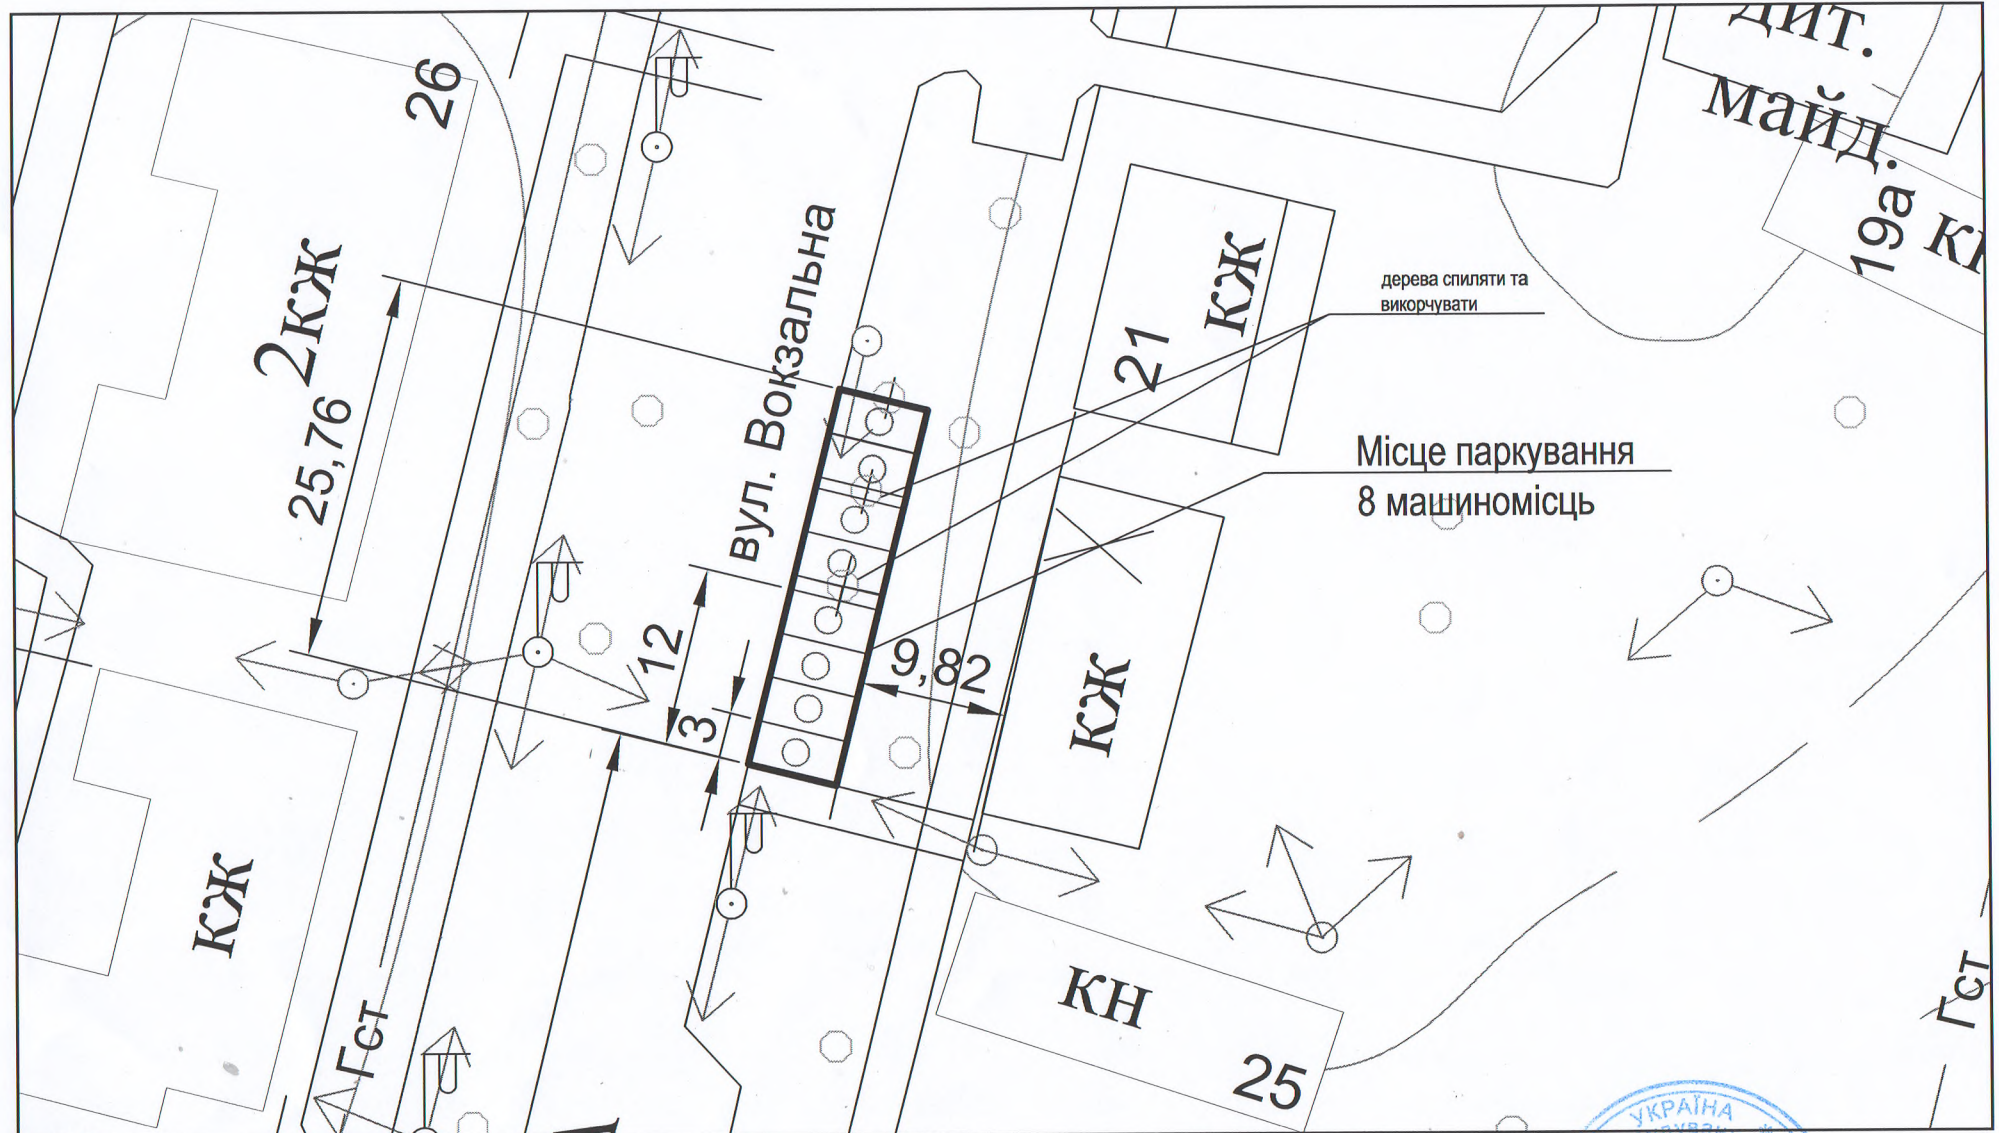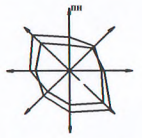

М1:500

Начальник Управління містобудування та архітектури міської ради Тесленко В.М.

