


# Схема благоустрою території зелених насаджень по вул Костянтинівській в районі садиби №229

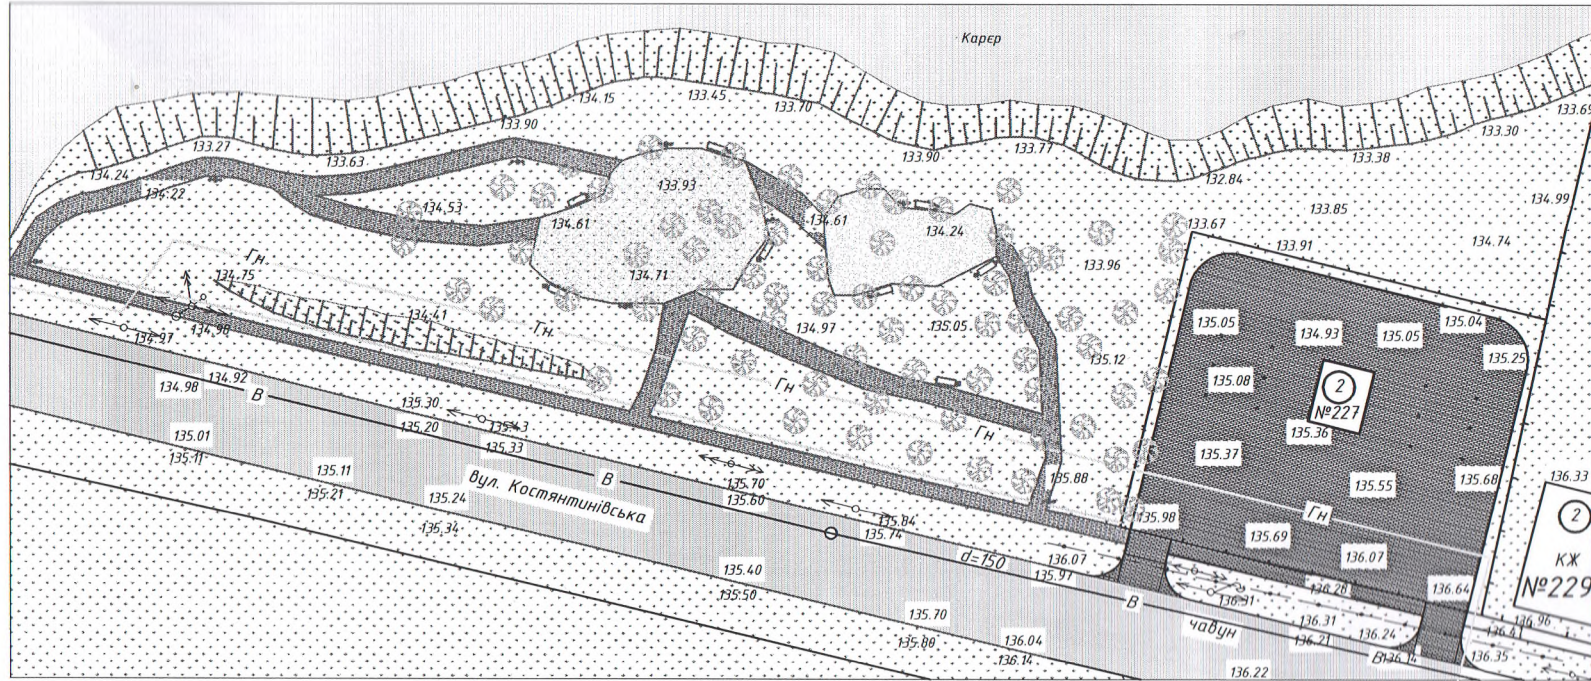

## Умовні позначення

- 2 Існуючі споруди
- Мощення асфальтом існуюче
- Газон
- Існуючі дерева
- Мощення майданчику відсівом
- Мощення тротуарною плиткою проектне
- Декоративна огорожа
- Лава паркова
- Урна для сміття
- Вуличний ліхтар

Начальник управління містобудування та архітектури  
Прилуцької міської ради

В.М.Тесленко

М.П.

\_\_\_\_\_ 2020 року