


# Схема розташування спортивного майданчика на розі вулиць Алгазіна та Костянтинівська

М 1:2000.

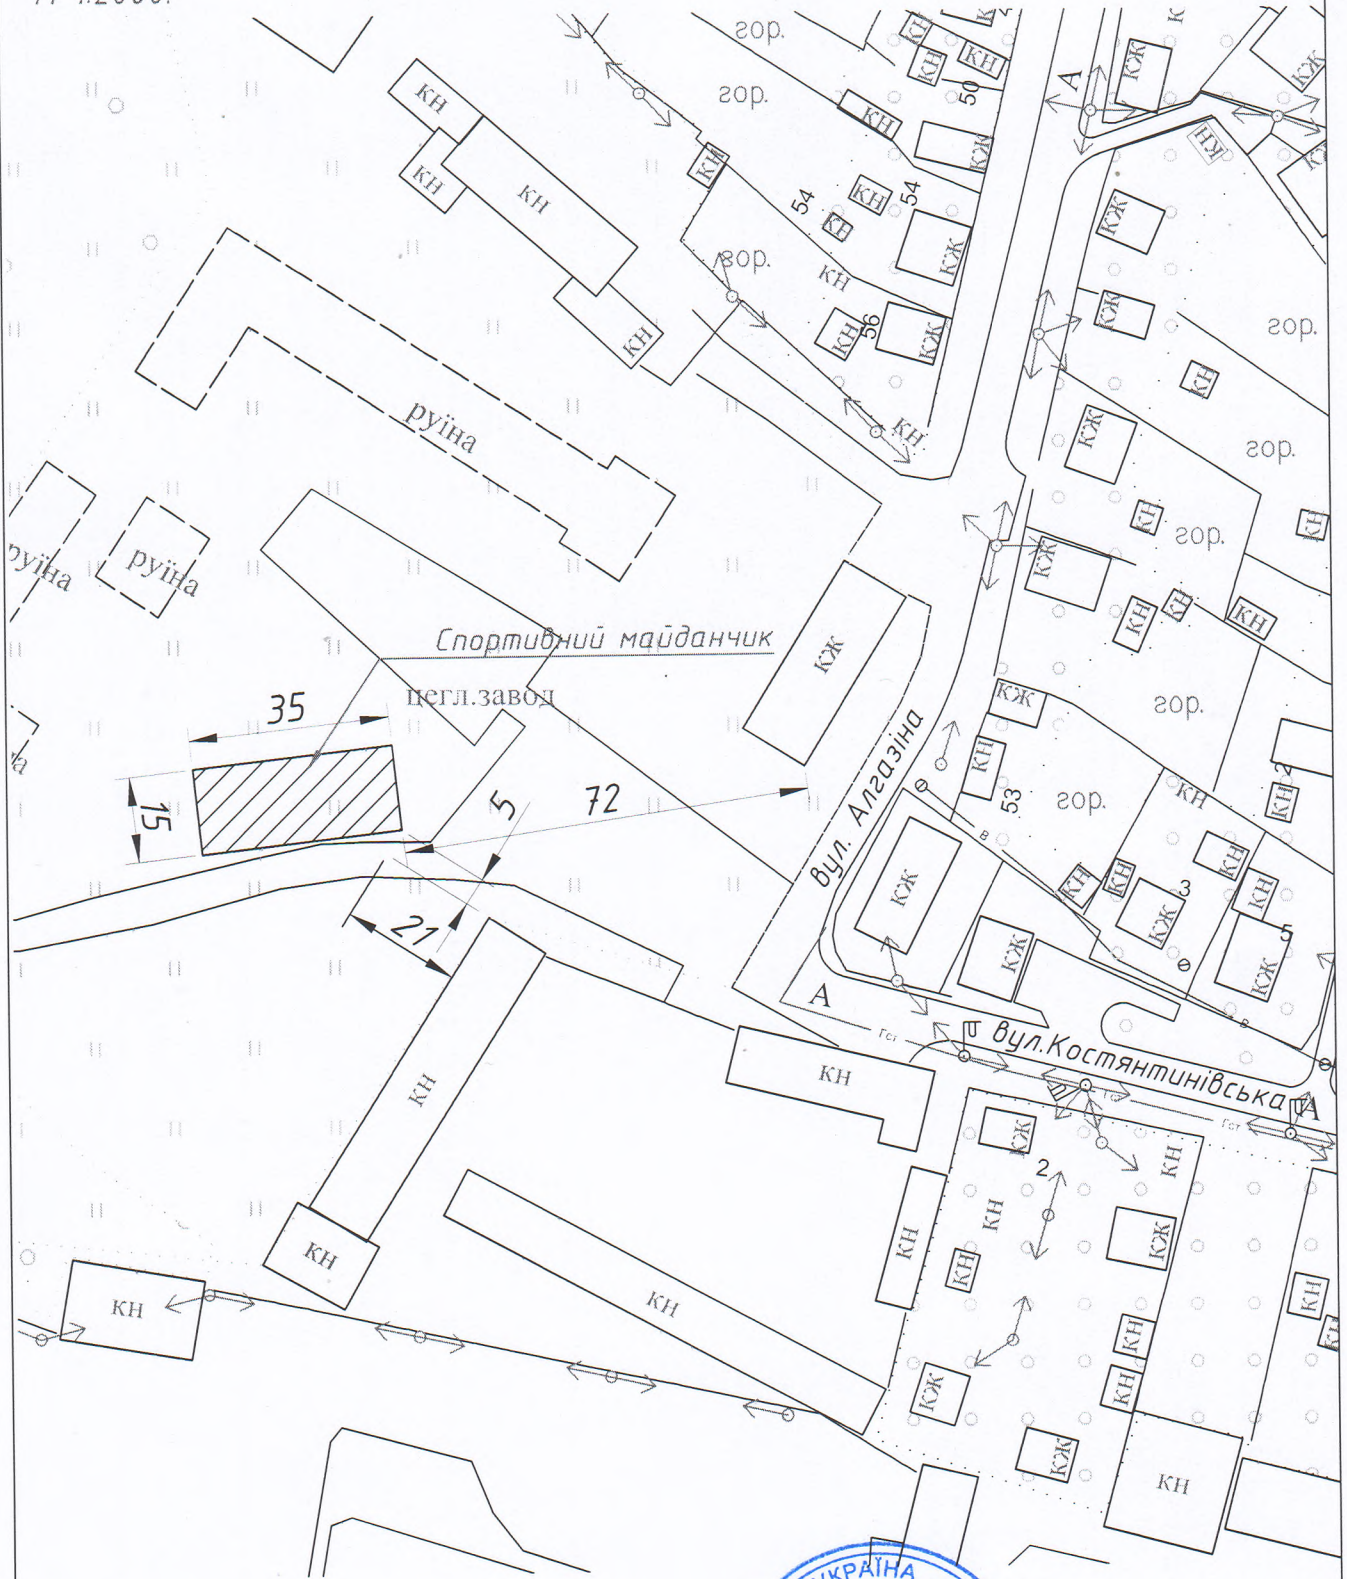

Начальник управління містобудування та архітектури Прилуцької міської ради



В.М. Тесленко

07 2021р.