


Схема території по вулиці Юрія Коптева поряд з будинком 10

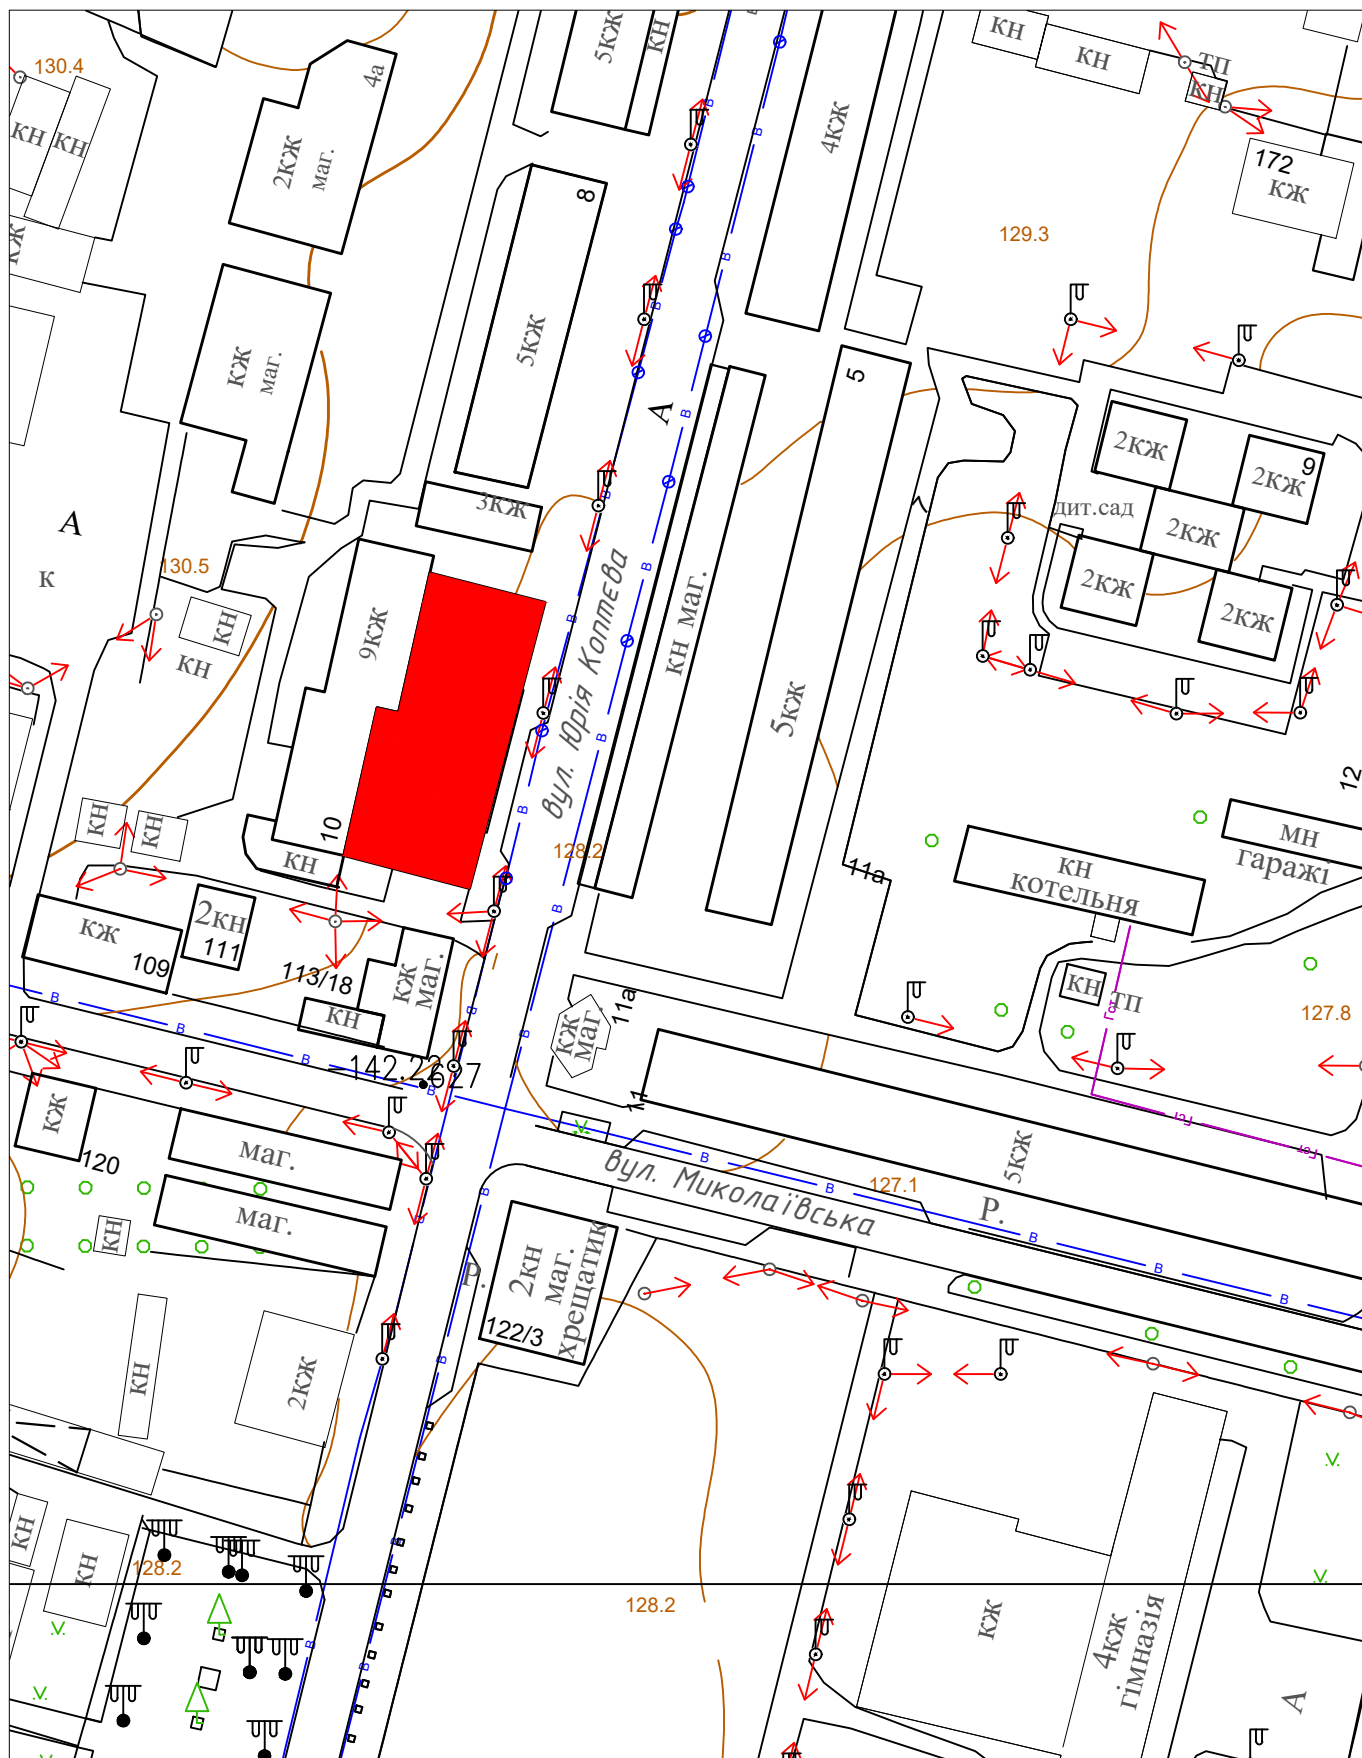

Т.в.о заступника начальника управління
начальник відділу державного
архітектурно-будівельного контролю
управління містобудування та архітектури
Прилуцької міської ради

О.М. Чучупа
03.08.2021