


Схема об'єкта благоустрою - літнього майданчика відкритого типу для обслуговування відвідувачів закладу громадського харчування "Коффетті" по вулиці Київській поряд з будинком №180

M1:250

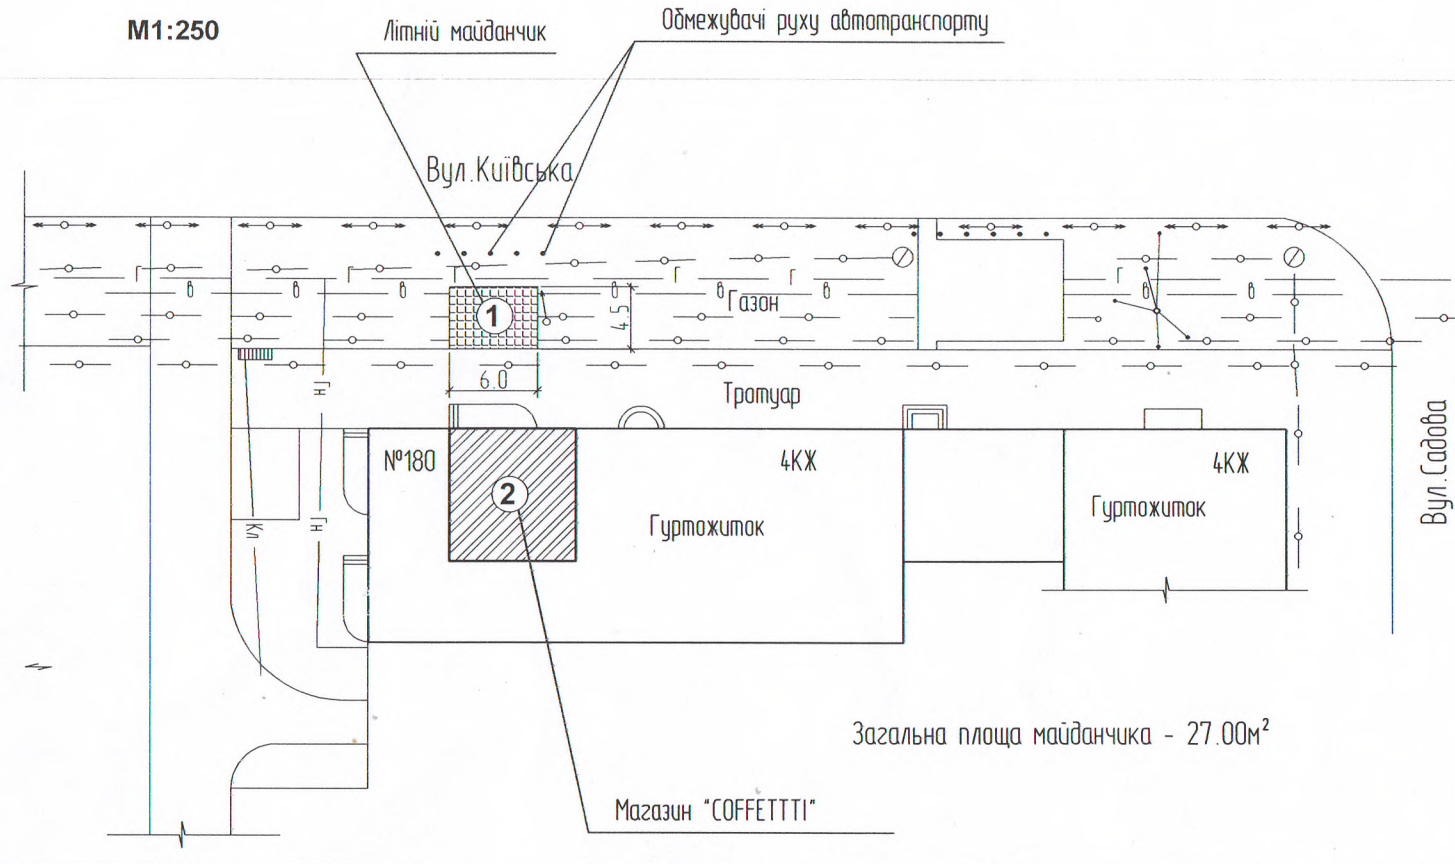

Загальна площа майданчика - 27.00м²

Експлікація елементів благоустрою майданчика

Найменування	Примітки
Мощення ФЕМ	27.00м ²
Столи	
Стільці	
Зонти	
Декоративна огорожа	Н-менше 1м
Декоративне освітлення	

Експлікація будівель і споруд

№ п/п	Найменування	Примітки	Основні показники
1	Літній майданчик відкритого типу	27.00м ²	
2	Магазин "COFFETTI"	Існуючий	

Умовні позначення:

- — кабельні мережі зв'язку
- — лінії електромережі
- Г— — газопровід
- В— — водопровід
- Кл— — либнеда каналізація

Начальник управління містобудування та архітектури Прилуцької міської ради

В.М.Тесленко

2021