


СХЕМА ПОТОЧНОГО РЕМОНТУ ПО ВУЛИЦІ САДОВІЙ

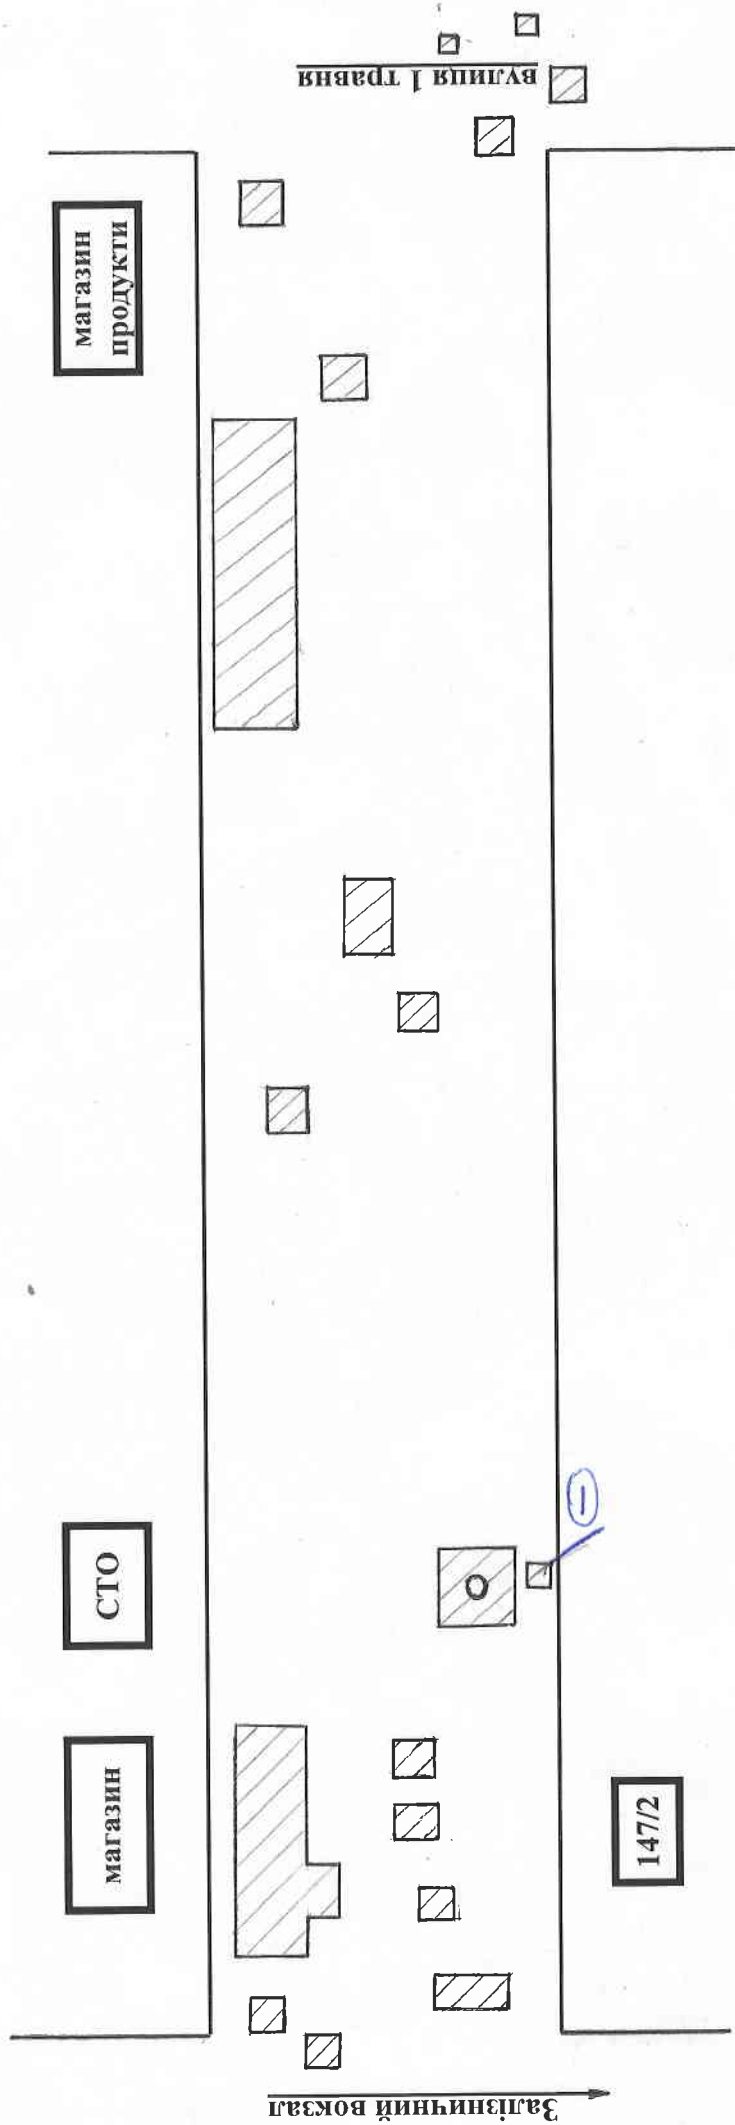

А.М.Ященко

С.М.Салага




Начальник Управління капітального будівництва міської ради в м. Прилуки

Директор Приватного підприємства «Житло – Сервіс»



СХЕМА ПОТОЧНОГО РЕМОНТУ ПО ВУЛИЦІ САДОВІЙ

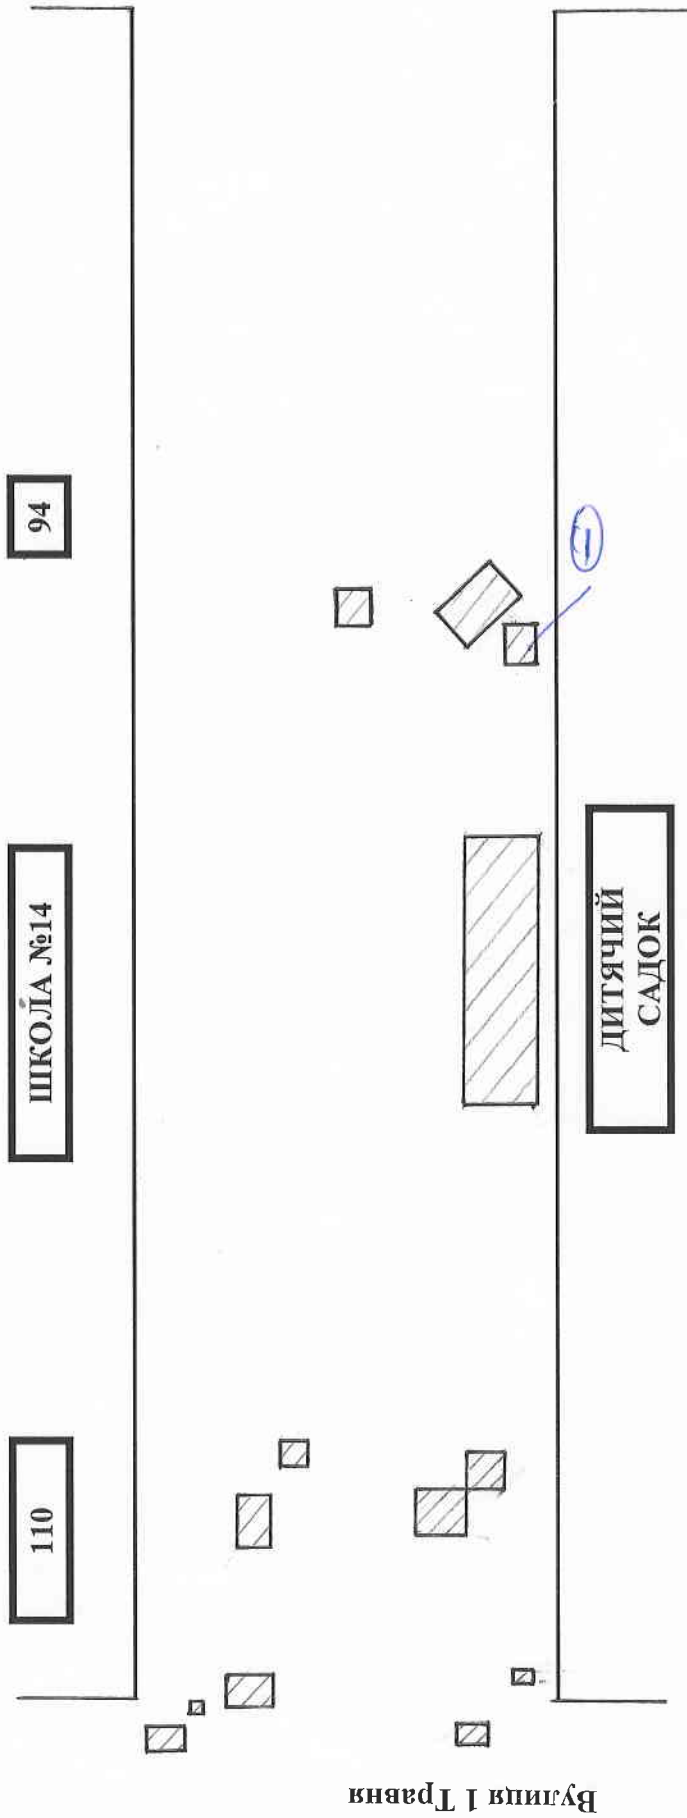

Вулиця 1 Травня

Вулиця Костянтинівська


А.М.Ященко
С.М.Салага



Начальник Управління капітального будівництва м. Прилуки

Директор Приватного підприємства «Житло-Сервіс»

СХЕМА ПОТОЧНОГО РЕМОНТУ ПО ВУЛИЦІ САДОВІЙ

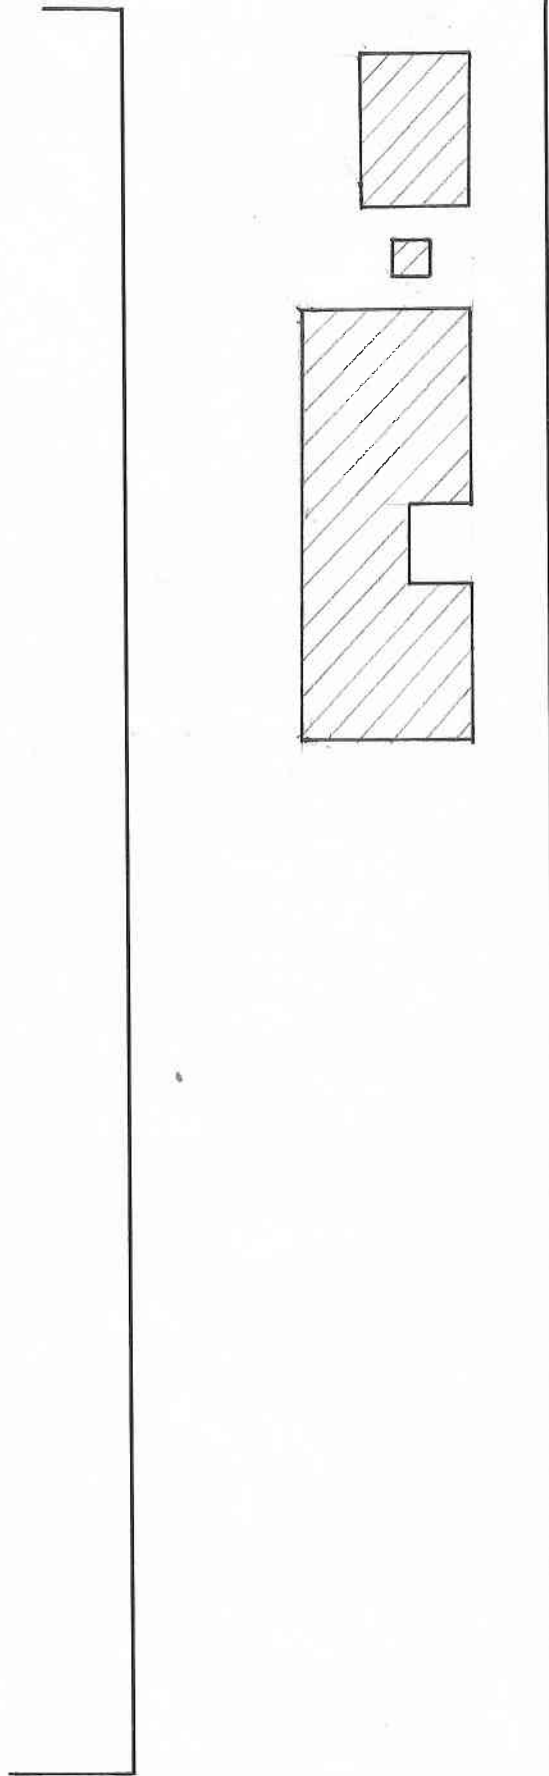

вулиця Михайлівська


вулиця Костянтинівська

83

Начальник Управління капітального будівництва міської ради м. Прилуки
Директор Приватного підприємства «Житло-Сервіс»

А.М.Яценко
С.М.Салата

СХЕМА ПОТОЧНОГО РЕМОНТУ ПО ВУЛИЦІ САДОВІЙ

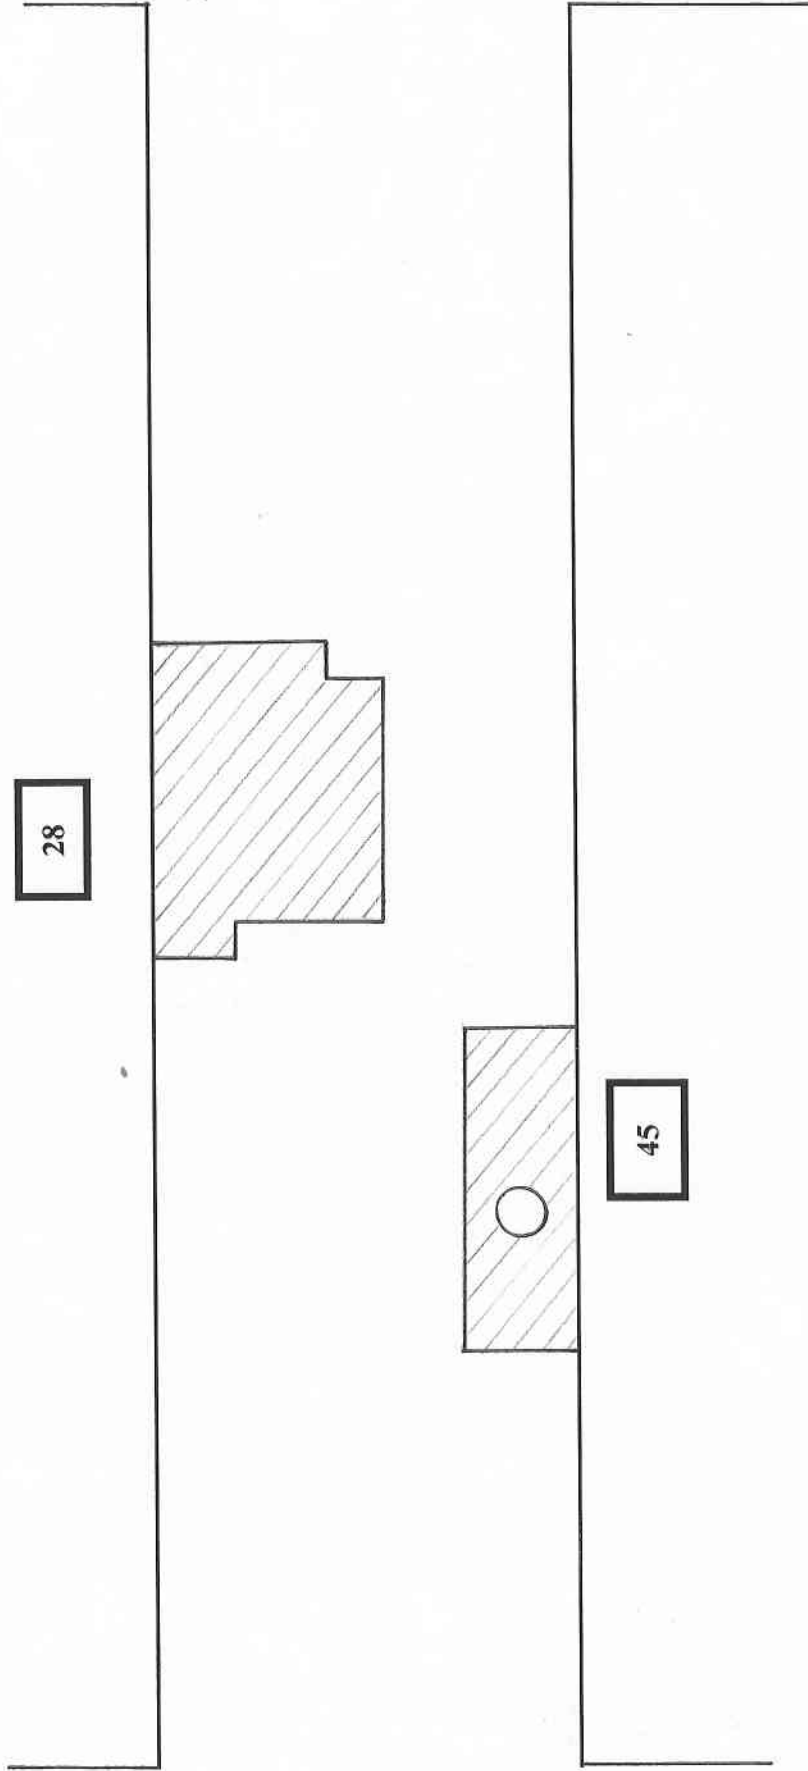

вулиця Соборна

вулиця Шевченка

А.М.Ященко

С.М.Салата



Начальник Управління капітального будівництва міської ради м. Прилуки

Директор Приватного підприємства «Житло-Сервіс»

