


ТЕХНОЛОГІЧНА КАРТА ПОТОЧНОГО РЕМОНТУ ДОРОЖНЬОГО ПОКРИТТЯ ПО ВУЛИЦІ ДРУЖБИ  
НАРОДІВ У М. ПРИЛУКИ ЧЕРНІГІВСЬКОЇ ОБЛАСТІ

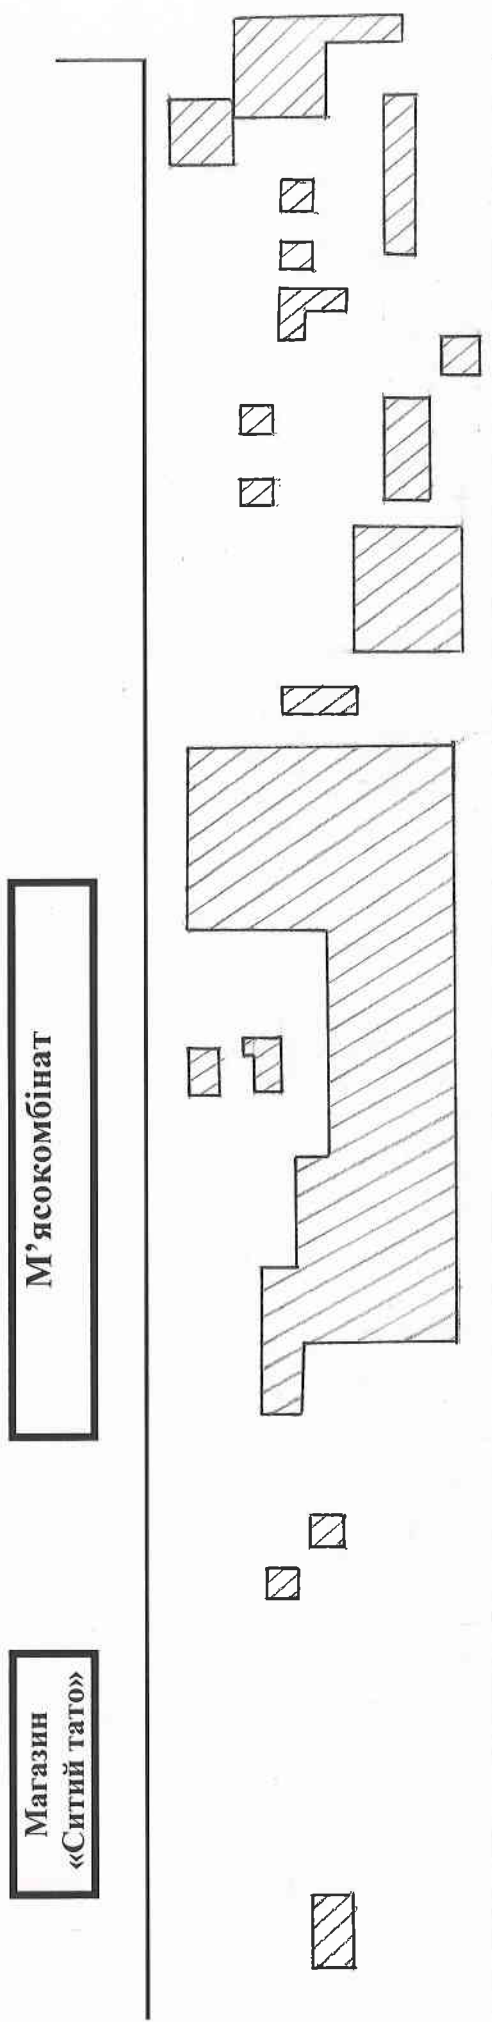

вулиця Пирятинська

Начальник Управління капітального будівництва міської ради м. Прилуки



А.М.Яценко

С.Г. Тамазян