


ТЕХНОЛОГІЧНА КАРТА ПОТОЧНОГО РЕМОНТУ ПРОЇЗНОЇ ЧАСТИНИ НА ТЕРИТОРІЇ КОМУНАЛЬНОГО  
ЗАКЛАДУ «ПРИЛУЦЬКИЙ МІСЬКИЙ ЦЕНТР ПЕРВИННОЇ МЕДИЧНОЇ САНІТАРНОЇ ДОПОМОГИ» ПО  
ВУЛИЦІ ЗЕМСЬКА У М.ПРИЛУКИ ЧЕРНІГІВСЬКОЇ ОБЛАСТІ

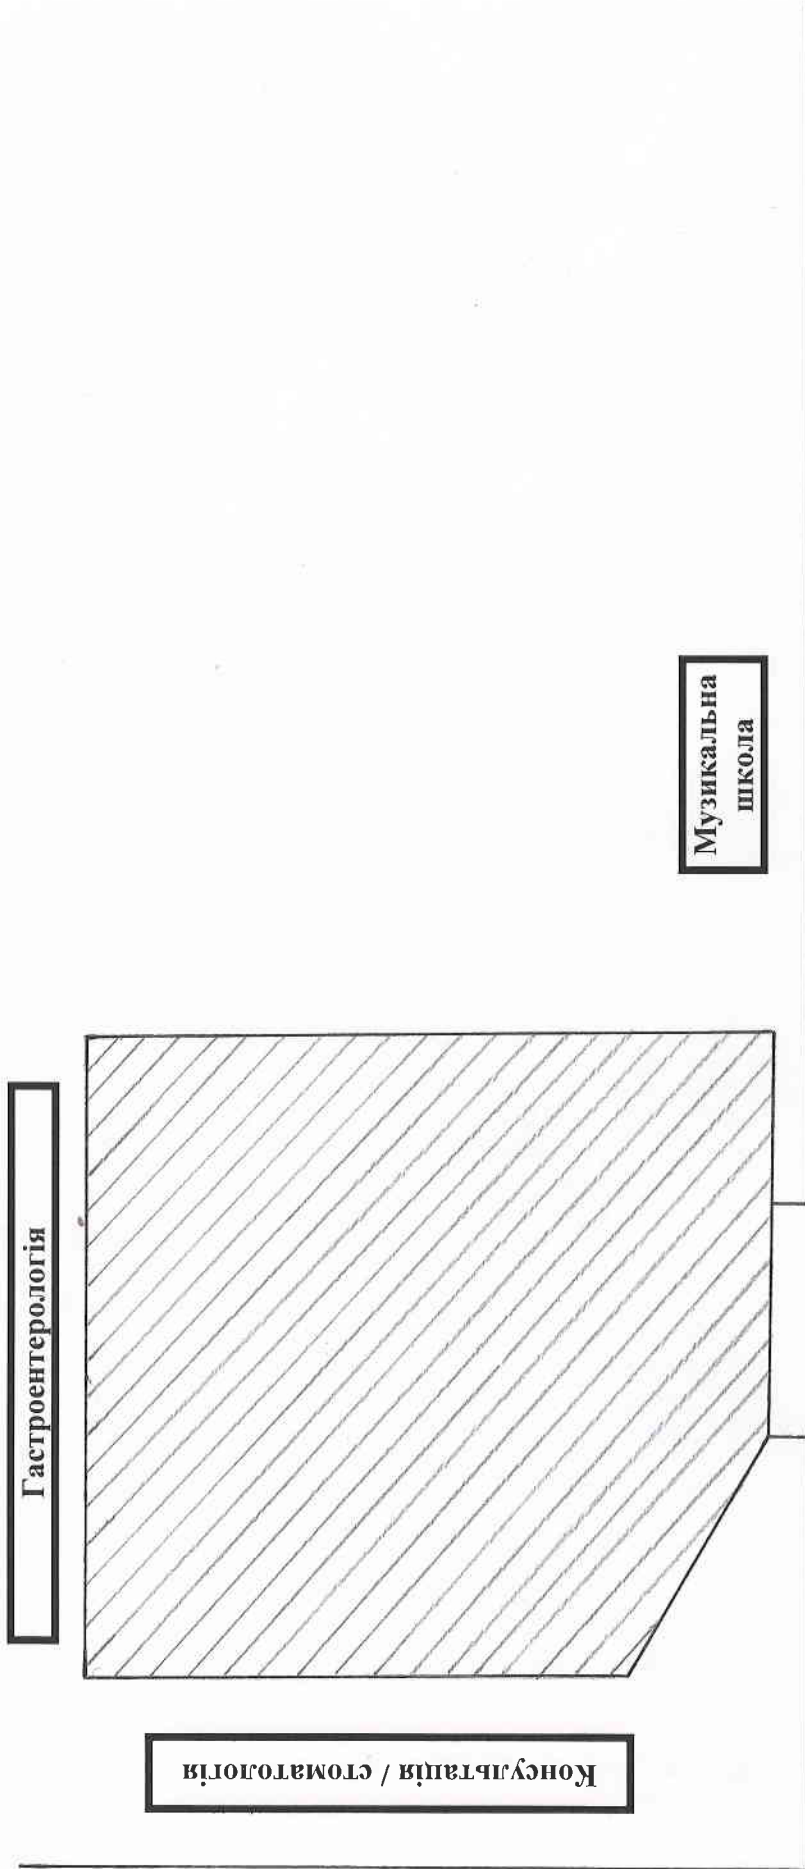

вулиця Земська



А.М.Ященко  
С.Г. Тамазян

Начальник Управління капітального будівництва міської ради м. Прилуки

Фізична особа – підприємець

