


ТЕХНОЛОГІЧНА КАРТА ПОТОЧНОГО РЕМОНТУ ДОРОЖНЬОГО ПОКРИТТЯ ПО ВУЛИЦІ ЖИТНЯ У М.
ПРИЛУКИ ЧЕРНІГІВСЬКОЇ ОБЛАСТІ

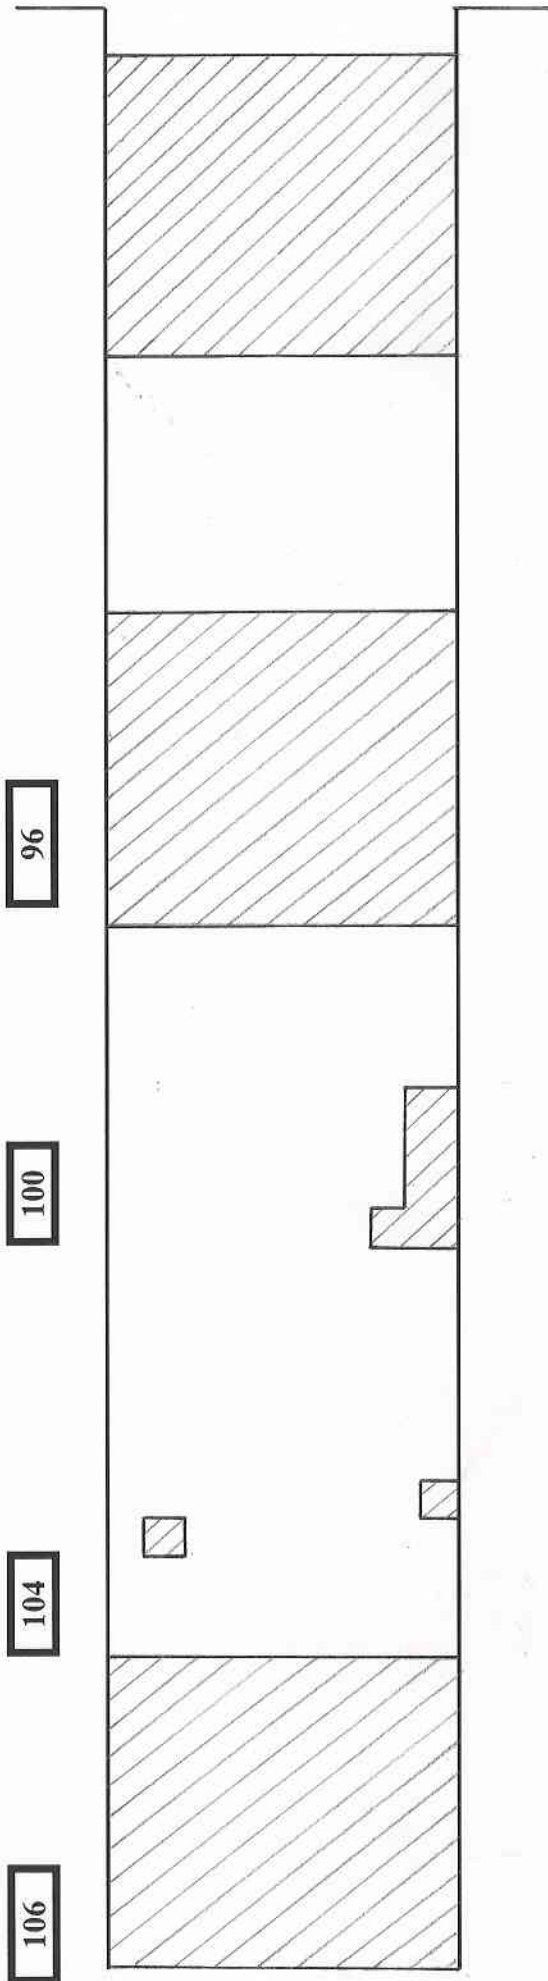

вулиця Київська

Начальник Управління капітального будівництва міської ради м. Прилуки


Фізична особа — підприємець

С.Г. Тамазян



А.М.Яценко

ТЕХНОЛОГІЧНА КАРТА ПОТОЧНОГО РЕМОНТУ ДОРОЖНЬОГО ПОКРИТТЯ ПО ВУЛИЦІ ЖИТНЯ У М.
ПРИЛУКИ ЧЕРНІГІВСЬКОЇ ОБЛАСТІ

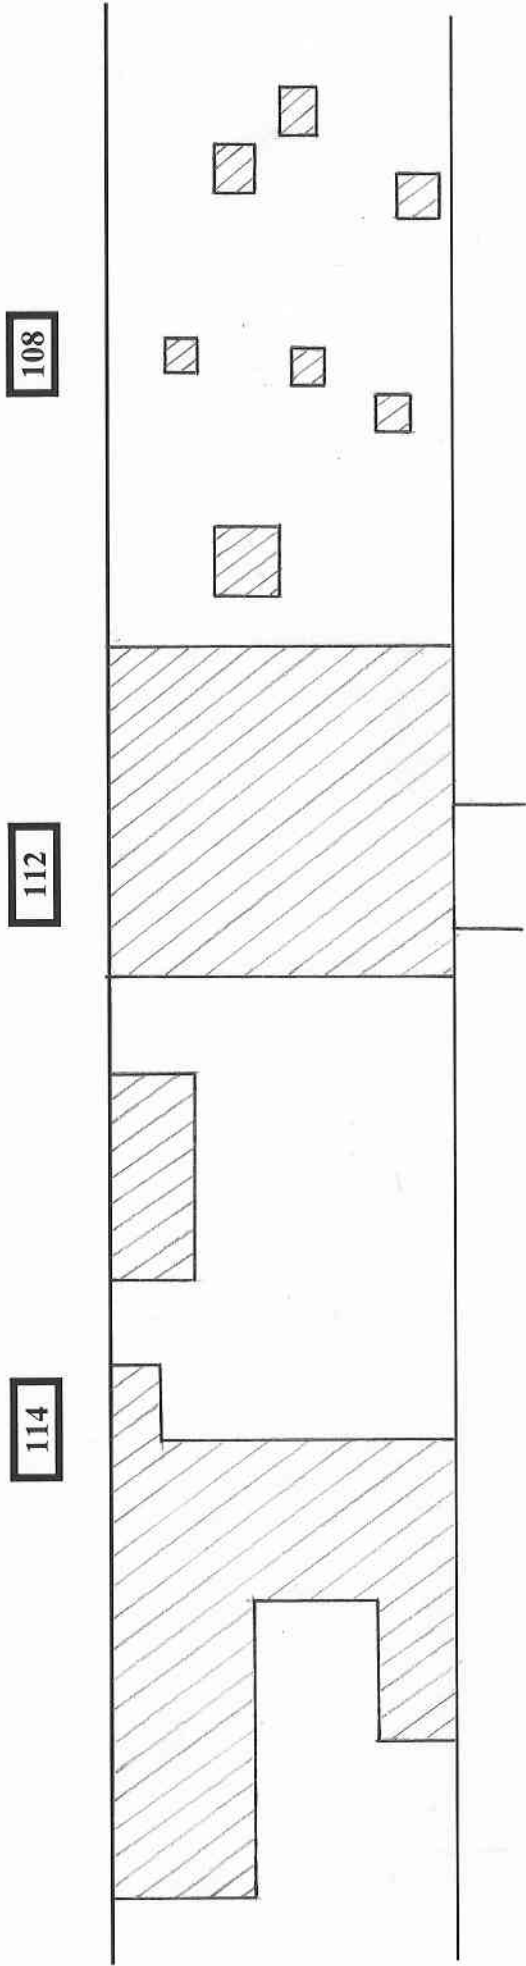

Начальник Управління капітального будівництва міської ради м. Прилуки

Фізична особа – підприємець




А.М.Ященко

С.Г. Тамазян



ТЕХНОЛОГІЧНА КАРТА ПОТОЧНОГО РЕМОНТУ ДОРОЖНЬОГО ПОКРИТТЯ ПО ВУЛИЦІ ЖИТНЯ У М. ПРИЛУКИ ЧЕРНІГІВСЬКОЇ ОБЛАСТІ

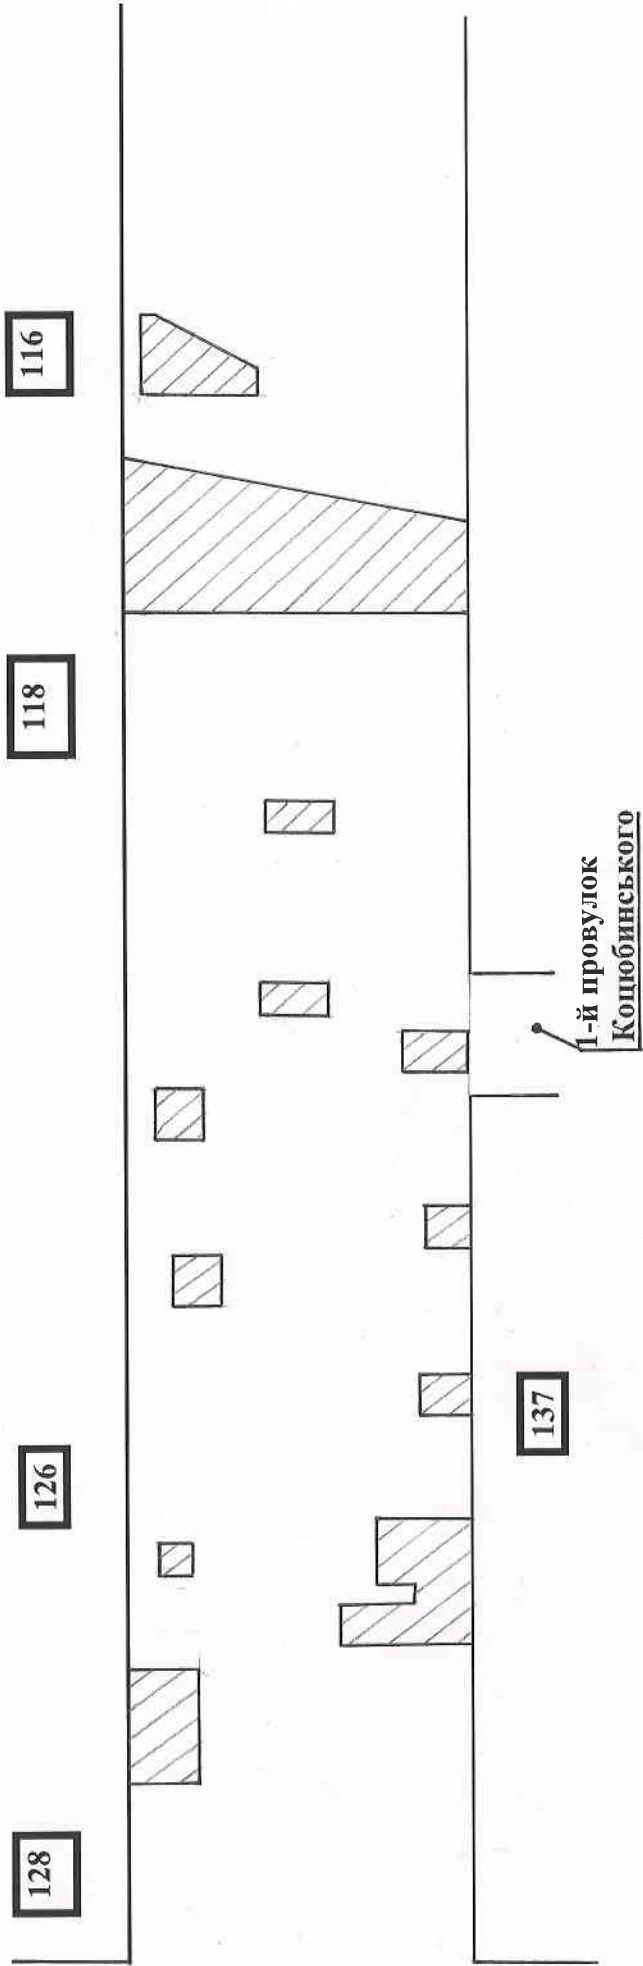

Вулиця Костянтинівська

Начальник Управління капітального будівництва міської ради м. Прилуки



С.Г. Тамазян



А.М. Ященко