


ТЕХНОЛОГІЧНА КАРТА ПОТОЧНОГО РЕМОНТУ ДОРОЖНЬОГО ПОКРИТТЯ ПО ВУЛИЦІ
КОСТЯНТИНІВСЬКА У м. ПРИЛУКИ ЧЕРНІГІВСЬКОЇ ОБЛАСТІ

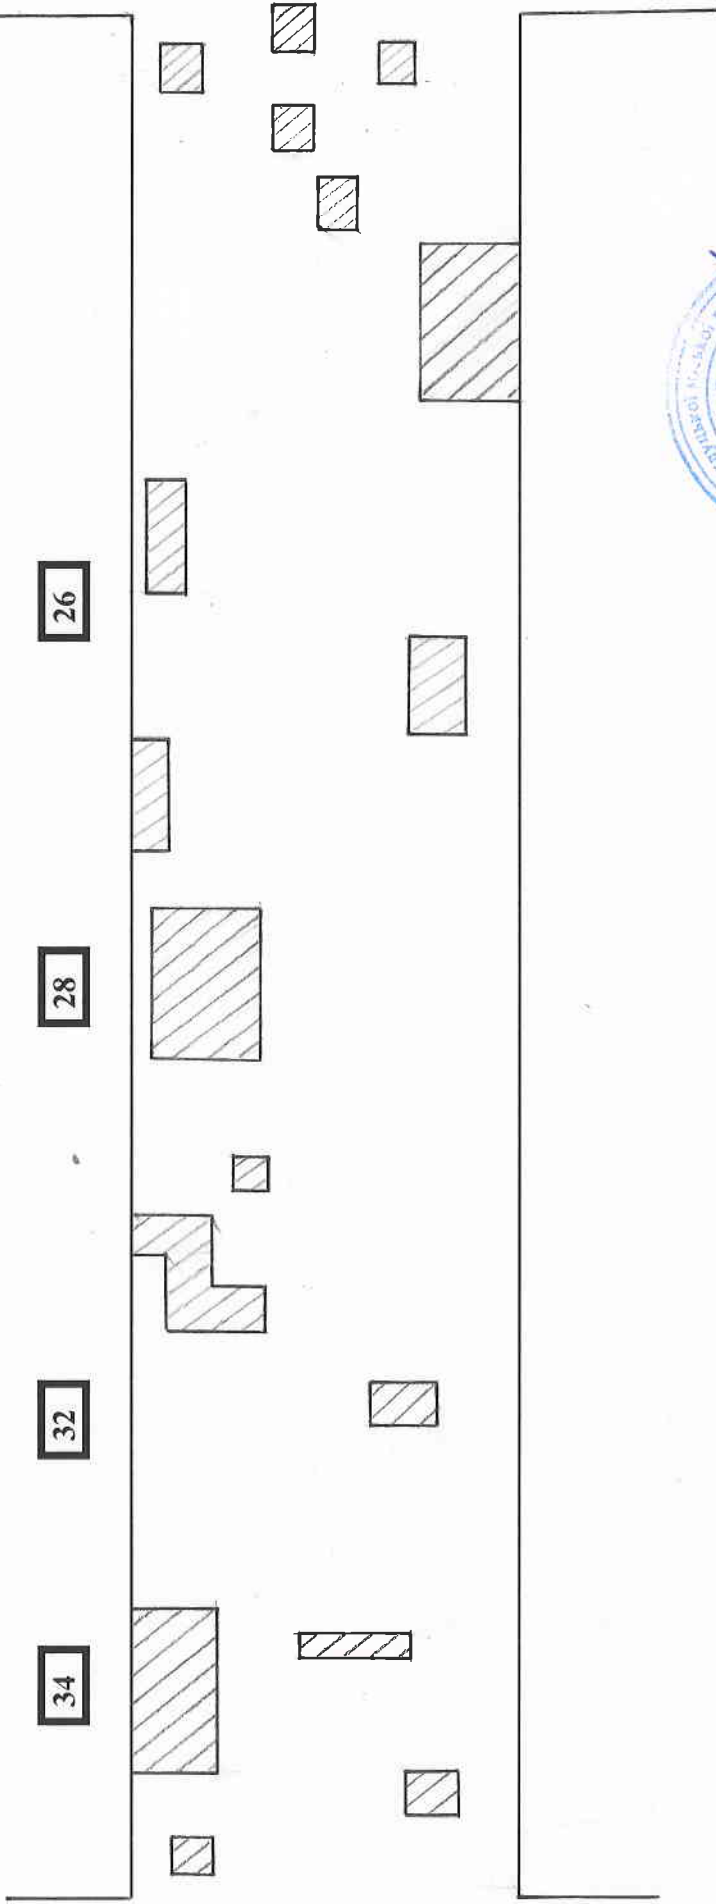

Вулиця Андріївська

вулиця Козача

Начальник Управління капітального будівництва міської ради м. Прилуки

Фізична особа — підприємець


А.М.Яценко

С.Г. Тамазян



Susanna Galikiana

ТЕХНОЛОГІЧНА КАРТА ПОТОЧНОГО РЕМОНТУ ДОРОЖНЬОГО ПОКРИТТЯ ПО ВУЛИЦІ
КОСТЯНТИНІВСЬКА У М. ПРИЛУКИ ЧЕРНІГІВСЬКОЇ ОБЛАСТІ

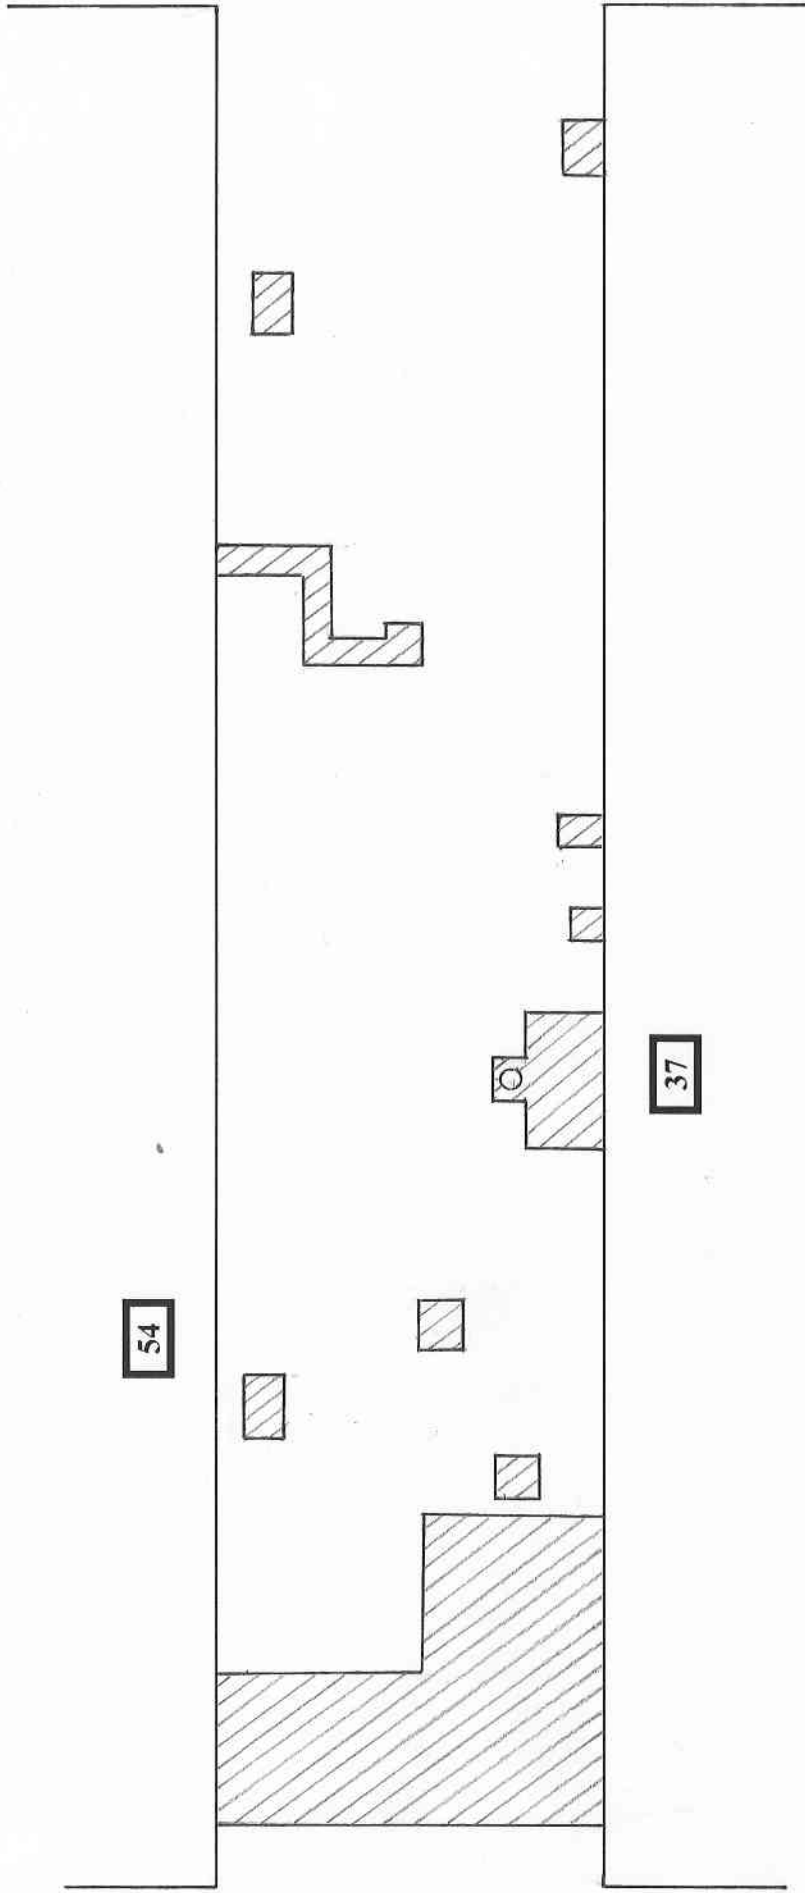

вулиця Бетранська

вулиця Андріївська

Начальник Управління капітального будівництва міської ради м. Прилуки

Фізична особа - підприємець




А.М.Яценко

С.Г. Тамазян

Сусанна

ТЕХНОЛОГІЧНА КАРТА ПОТОЧНОГО РЕМОНТУ ДОРОЖНЬОГО ПОКРИТТЯ ПО ВУЛИЦІ
КОСТЯНТИНІВСЬКА У м. ПРИЛУКИ ЧЕРНІГІВСЬКОЇ ОБЛАСТІ

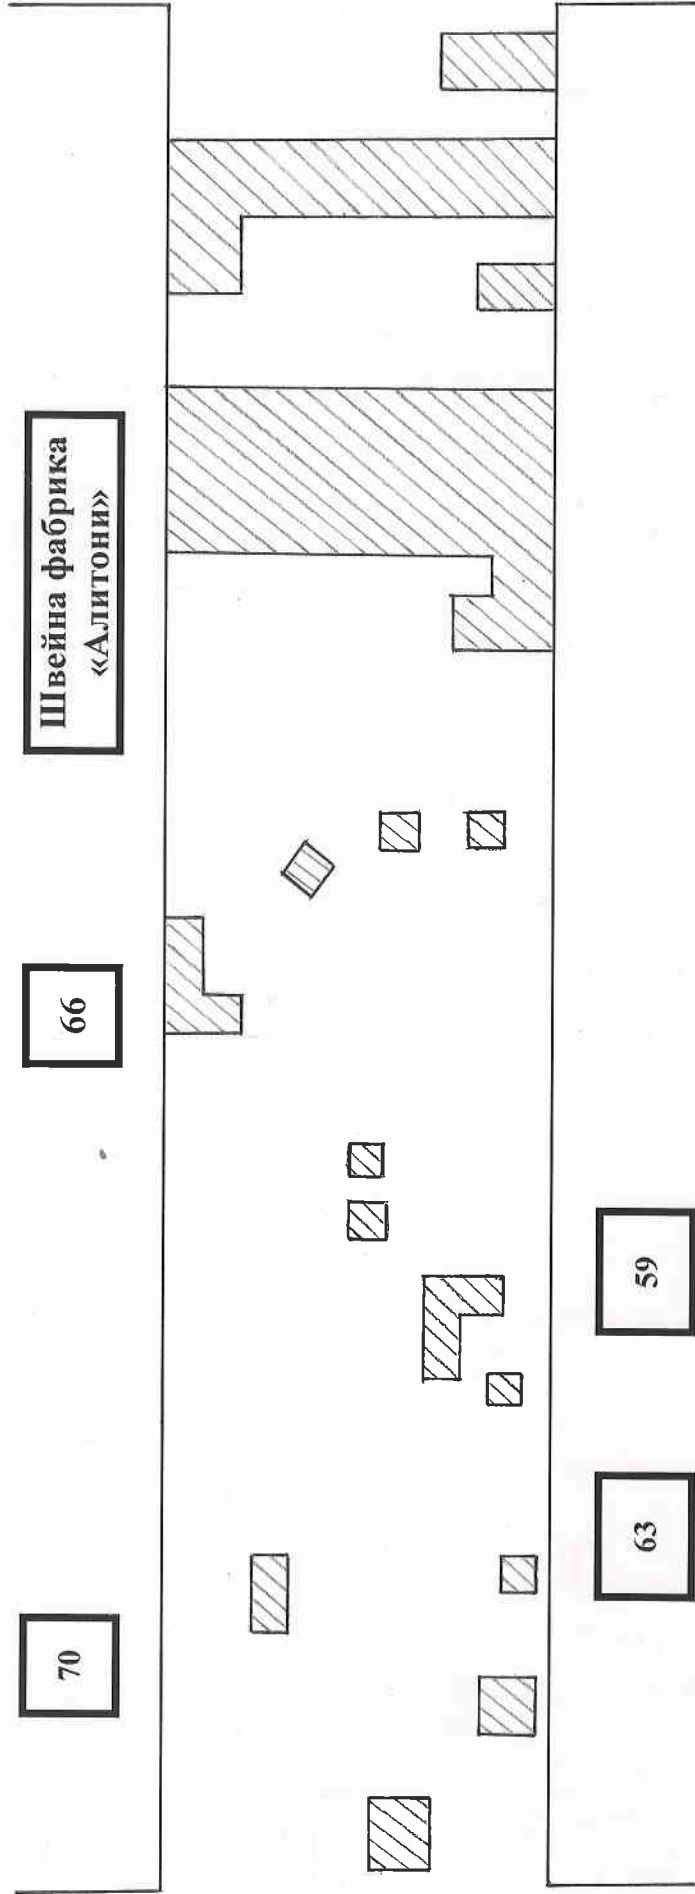

вулиця Іванівська

вулиця Ветеранська

Швейна фабрика
«АЛИТОНІ»

66

70

59

63

Начальник Управління капітального будівництва міської ради м. Прилуки

Фізична особа-підприємець

Сусанна
Галківа

Регістраційний №
315523087



А.М.Ященко

С.Г. Тамазян