


## Схема дитячого майданчика для реконструкції на Центральній площі

ЗАТВЕРДЖЕНО

Рішення виконавчого комітету

№ 18 " червня 2019 року № 241

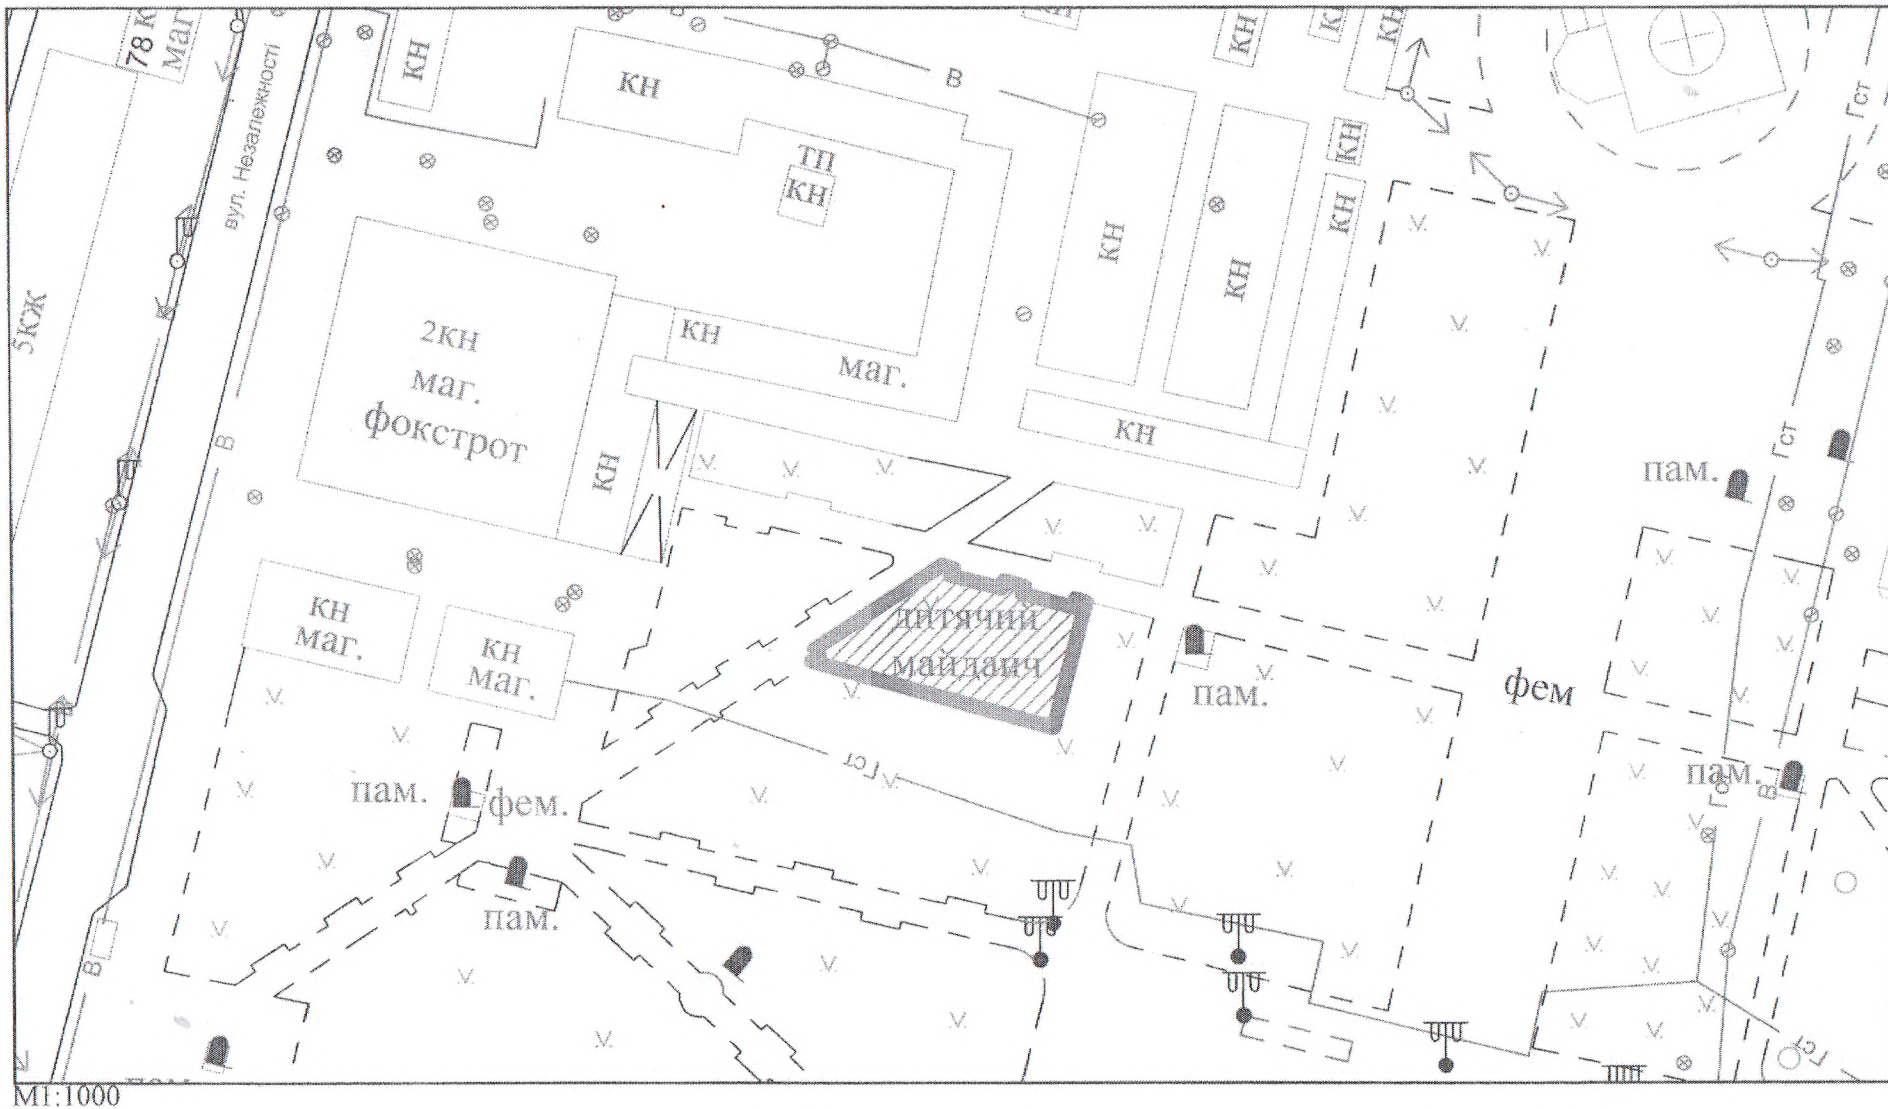

Начальник Управління містобудування та архітектури міської ради \_\_\_\_\_ Тесленко В.М.

« 18 » червня 2019 року