


Схема облаштування місця тимчасового паркування автотранспорту
комітету самоорганізації населення №7 мікрорайону 273 кварталу
по вулиці Польовій в районі житлового будинку №102

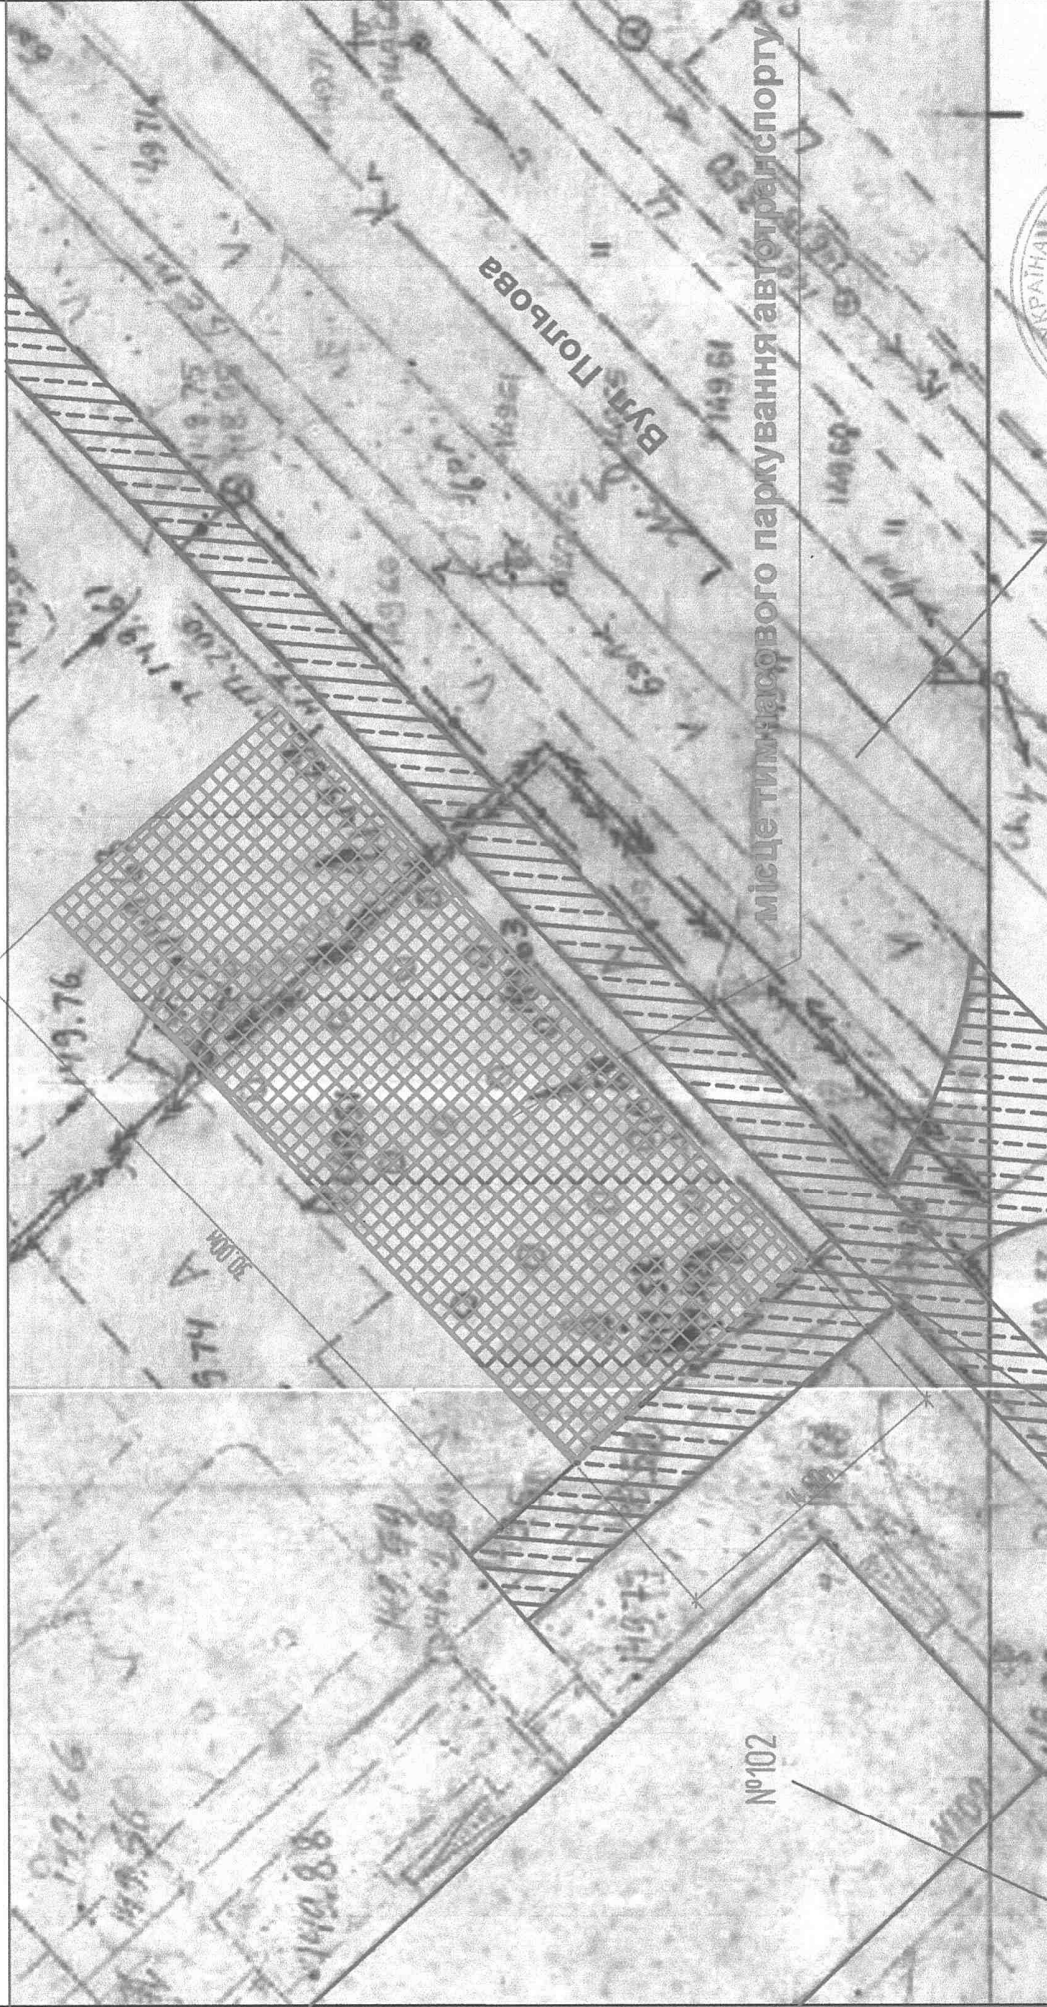

Проектна частина вул. Польова

Начальник управління містобудування та архітектури

Прилучкої міської ради

В.М.Тесленко

Існуючий тротуар з під'їздною дорогою

до житлових будинків

Житловий будинок №102

_____ 2019 року

№ 102	Підпис і дата	Зам. № 102