



Схема влаштування проїзду з вулиці Шевченка до вулиці Галаганівської з благоустроєм території

ЗАТВЕРДЖЕНО
Рішення виконавчого комітету
28 липня 2020 року №206

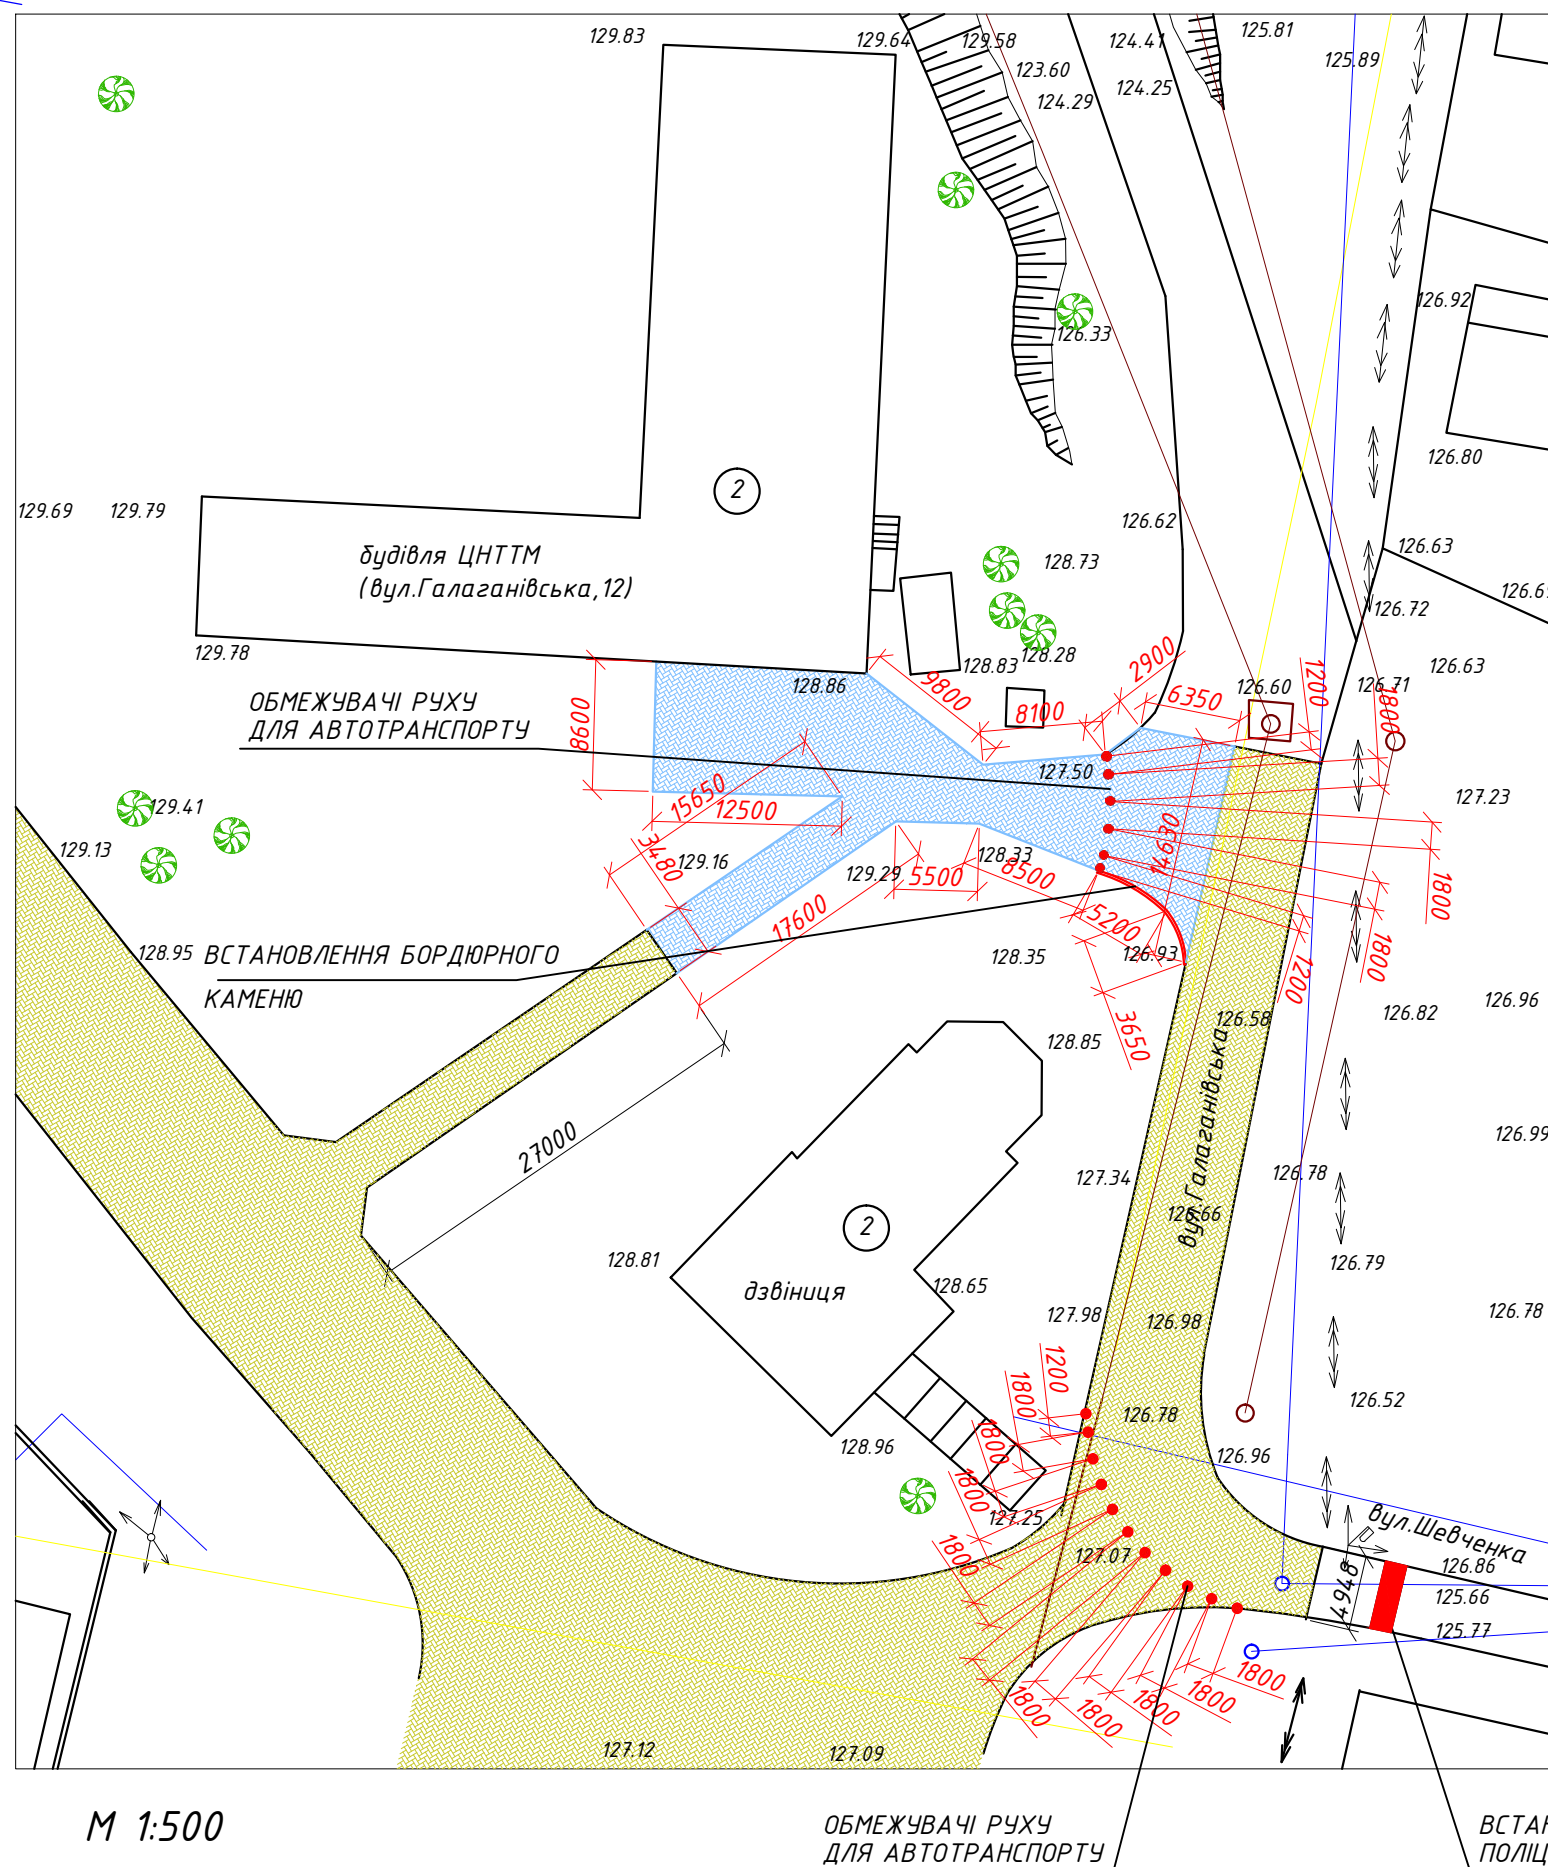

Бетонні полусфери

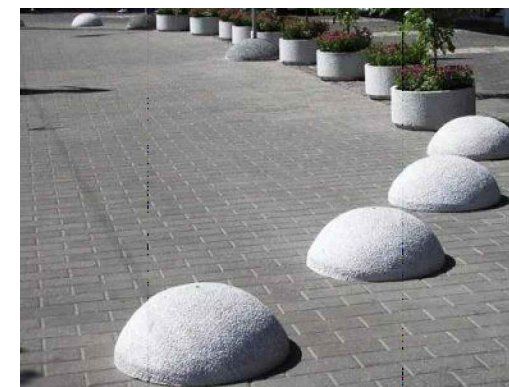

Умовні позначення

- | | |
|--|--|
| | Існуючі споруди |
| | Газон |
| | Існуючі дерева |
| | Мощення тротуарною плиткою існуюче |
| | Мощення асфальтобетонним покриттям існуюче |
| | Огорожа з бетонних полусфер (кількість 17 шт.) |

Примітка:
благоустрій планується виконати шляхом
встановлення обмежувачів руху
автомобільного транспорту, встановленням
лежачого поліцейського, встановленням
бордюрного каменю

Начальник управління містобудування
та архітектури міської ради

В.М.Тесленко

М.П.

24 липня 2020 року